


# ÚZEMNÝ PLÁN OBCE VLČKOVCE - ZMENY A DOPLNKY




ZMENA 4/2014

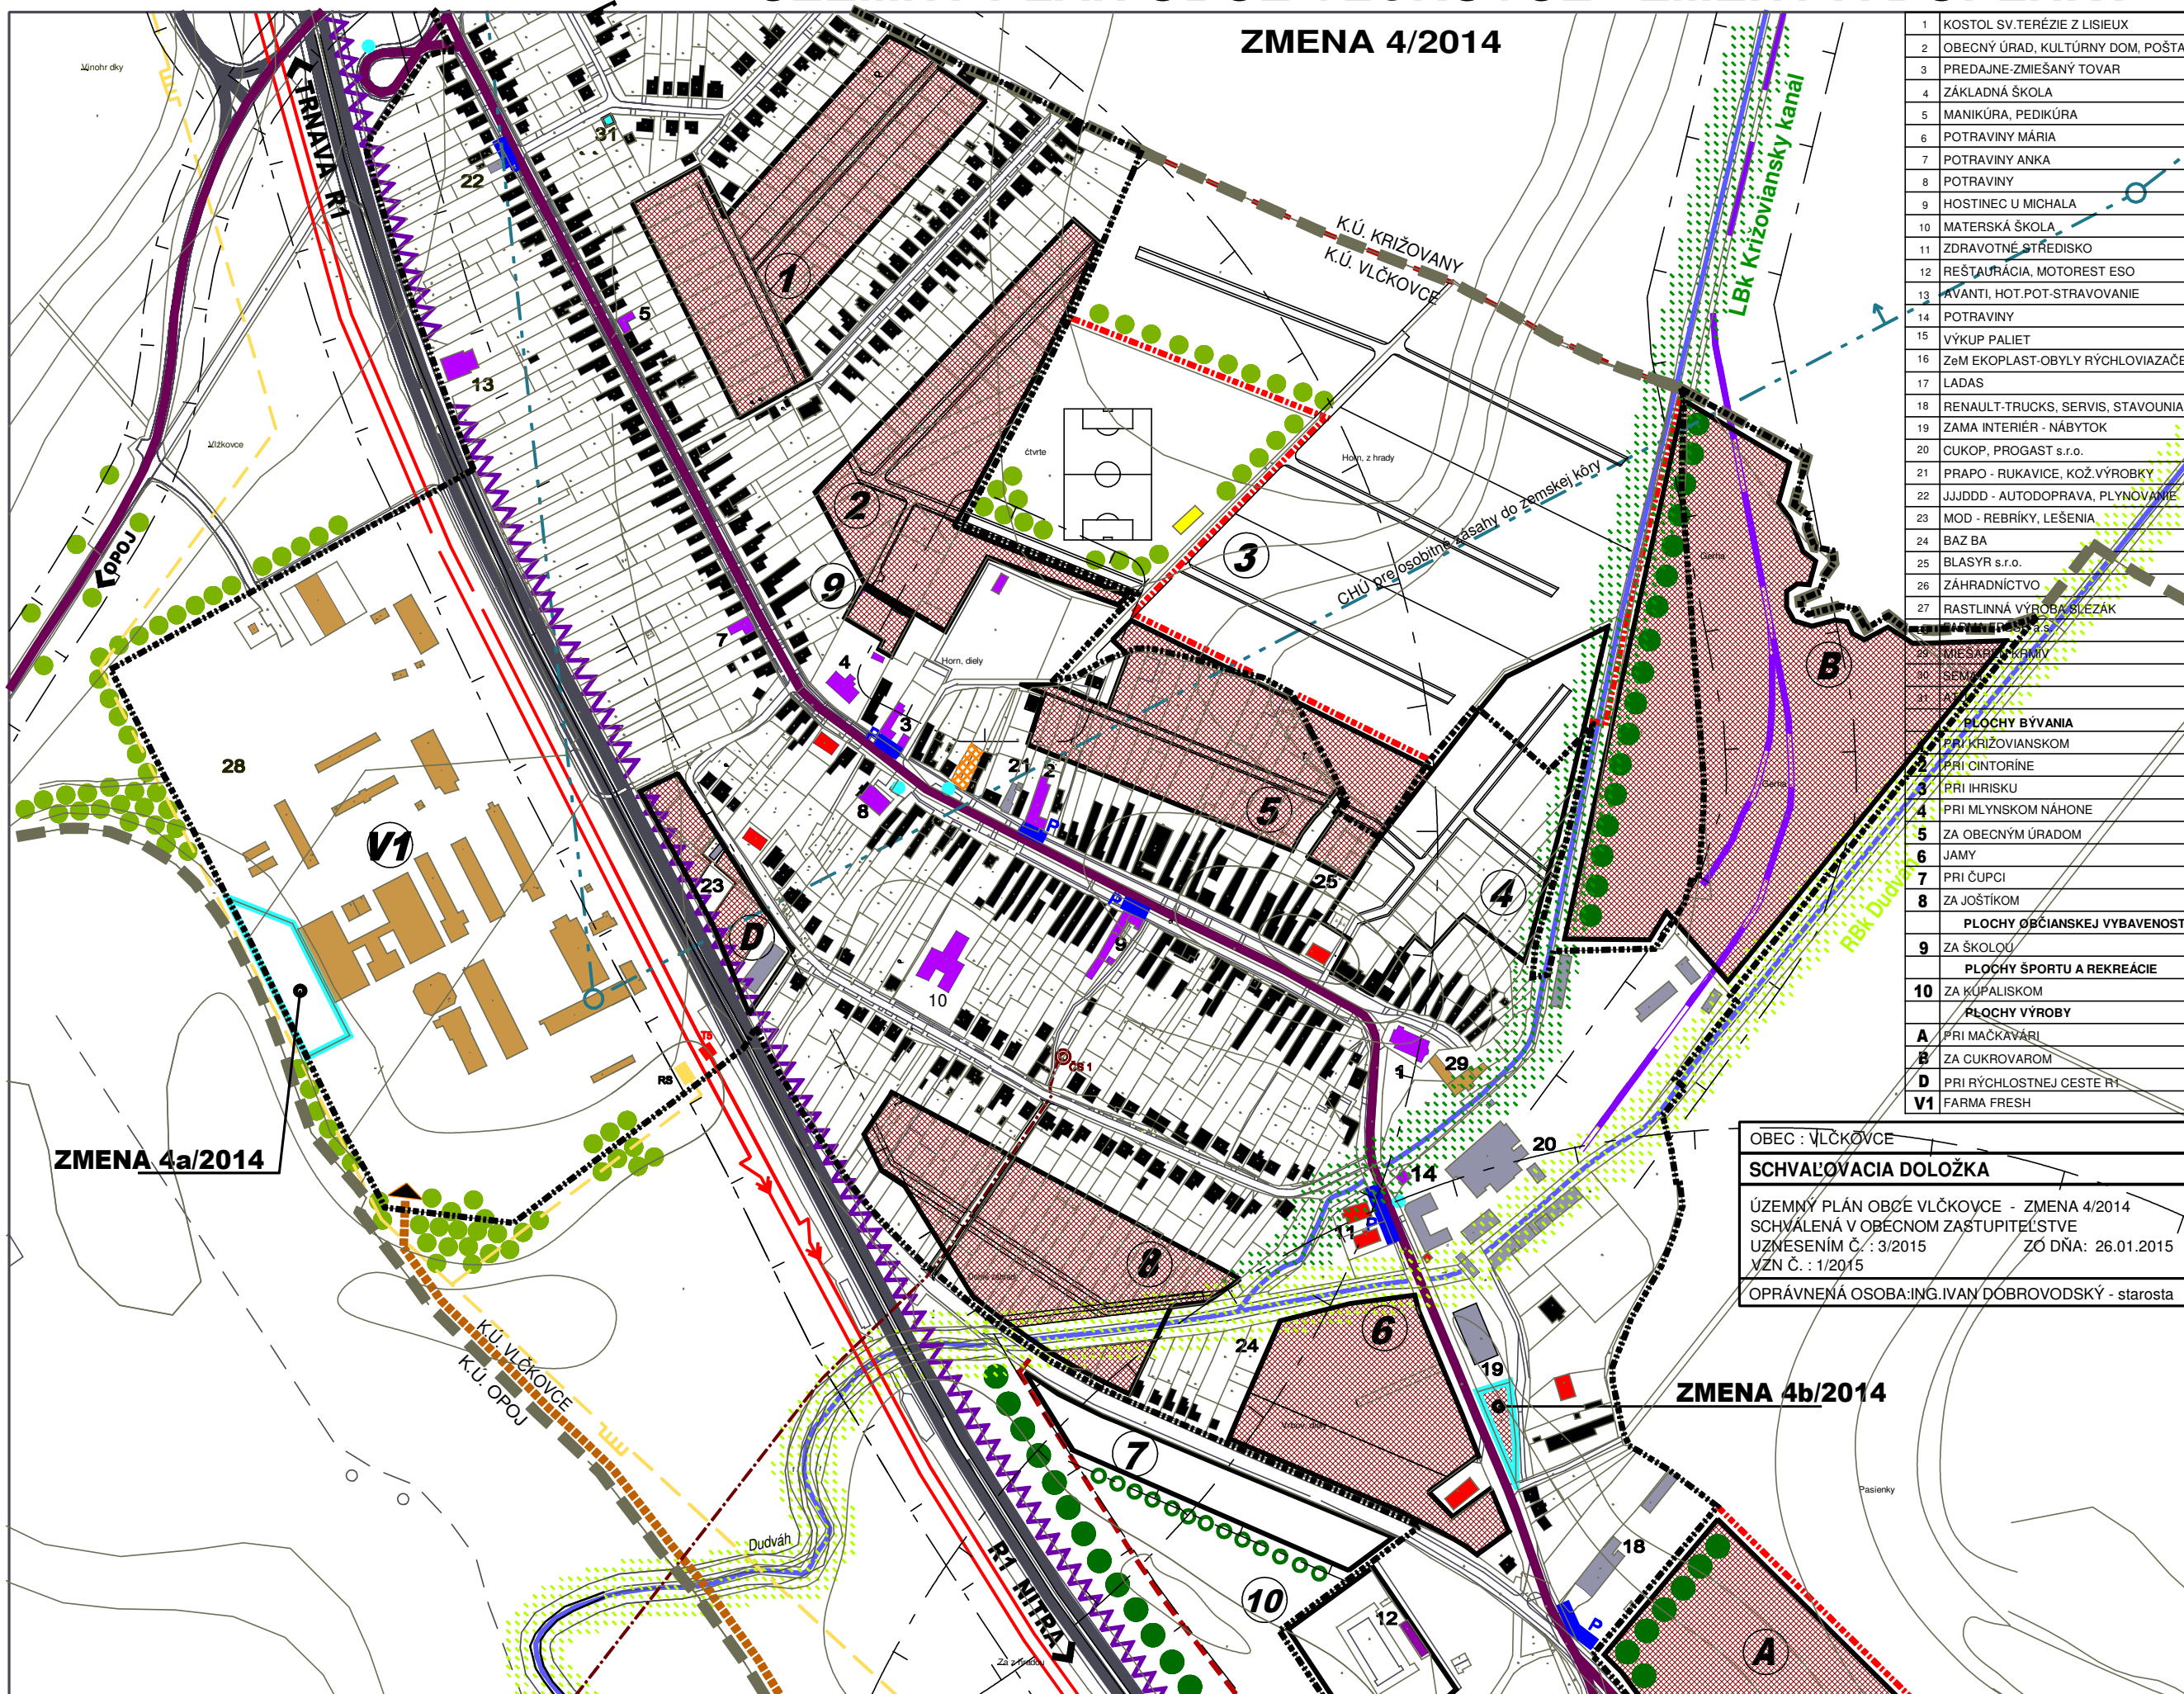

1	KOSTOL SV.TEREZIE Z LISIEUX
2	OBEČNÝ ÚRAD, KULTÚRNY DOM, POŠTA
3	PREDAJNE-ZMIEŠANÝ TOVAR
4	ZÁKLADNÁ ŠKOLA
5	MANIKÚRA, PEDIKÚRA
6	POTRAVINY MÁRIA
7	POTRAVINY ANKA
8	POTRAVINY
9	HOSTINEC U MICHALA
10	MATERSKÁ ŠKOLA
11	ZDRAVOTNÉ STŘEDISKO
12	REŠTAURÁCIA, MOTOREST ESO
13	AVANTI, HOT.POT-STRAVOVANIE
14	POTRAVINY
15	VÝKUP PALIET
16	Zem EKOPLAST-OBVLY RÝCHLOVIAŽAČE
17	LADAS
18	RENAULT-TRUCKS, SERVIS, STAVOUNIA
19	ZAMA INTERIÉR - NÁBYTOK
20	ČUKOP, PROGAST s.r.o.
21	PRÁPO - RUKAVICE, KOŽ.VÝROBKY
22	JJDD - AUTODOPRAVA, PLYNOVÁNI
23	MOD - REBRÍKY, LEŠENIA
24	BAZ BA
25	BLASYR s.r.o.
26	ZÁHRADNÍCTVO
27	RASTLINNÁ VÝROBA SLEZAK
28	MIESAŘSKÝ PRÁMÍ
29	SEVA
30	SEVA
31	SEVA
<b>PLOCHY BÝVANIA</b>	
1	PRI KRIZOVIANSKOM
2	PRI OINTORINE
3	PRI IHRISKU
4	PRI MLYNSKOM NÁHONE
5	ZA OBEČNÝM ÚRADOM
6	JAMY
7	PRI ČUPCI
8	ZA JOŠTIKOM
<b>PLOCHY OBČIANSKEJ VYBAVENOSTI</b>	
9	ZA ŠKOLOU
<b>PLOCHY ŠPORTU A REKREÁCIE</b>	
10	ZA KÚPALISKOM
<b>PLOCHY VÝROBY</b>	
A	PRI MAČKAVÁRI
B	ZA ČUKROVAROM
D	PRI RÝCHLOSTNEJ CESTE R1
V1	FARMA FRESH

JESTV. STAV	NÁVRH	VÝHLAD	
			HRANICA KATASTRA
			HRANICA ZASTAVANÉHO ÚZEMIA
			HRANICA ZMENY 4/2014
			PLOCHY BÝVANIA - RODINNÉ DOMY
			PLOCHY BÝVANIA - BYTOVÉ DOMY
			PLOCHY OBČIANSKEJ VYBAVENOSTI
			PLOCHY ŠPORTU A REKREÁCIE
			PLOCHY VÝROBY, SKLADOV
			PLOCHY POĽNOHOSPODÁRSKEJ VÝROBY
			CINTORÍN
			BIOKORIDORY
			LÍNOVÁ ZELENĀ
			VODNÝ TOK
			ŽELEZNIČNÁ VLEČKA
			RÝCHLOSTNÁ CESTA R1
			CESTA III.TR., V SÍDLE ZBERNÁ KOMUNIK. B1
			ÚČELOVÁ KOMUNIKÁCIA
			VYUŽITIE PF NA NEPOĽNOHOSP.ÚČELY
			HRANICA BPEJ, KÓD, SKUPINA
			KANALIZAČNÉ VÝTLAČNÉ POTRUBIE
			VTL PLYNOVOD
			VZDUŠNÉ ELEKTRICKÉ VN VEDENIE 22 kV
			OCHRANNÉ PÁSMA ROZNEHO DRUHU

OBEC : VLČKOVCE  
**SCHVAĽOVACIA DOLOŽKA**  
 ÚZEMNÝ PLÁN OBCE VLČKOVCE - ZMENA 4/2014  
 SCHVAĽENÁ V OBEČNOM ZASTUPITELSTVE  
 UZNESENÍM Č. : 3/2015 ZÓ DŇA: 26.01.2015  
 VZN Č. : 1/2015  
 OPRÁVNENÁ OSOBA: ING.IVAN DOBROVODSKÝ - starosta

 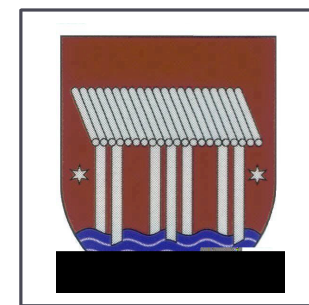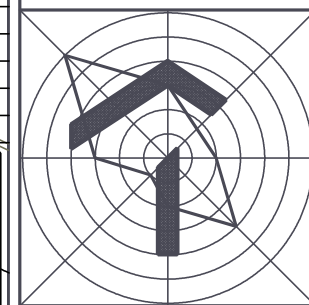

ČISTOPIS

## ÚZEMNÝ PLÁN OBCE VLČKOVCE - ZMENY A DOPLNKY ZMENA 4/2014

OBSTARÁVATEĽ : OBEC VLČKOVCE  
 SPRACOVATEĽ : A5 ATELIÉR ARCHITEKTÚRY A URBANIZMU TRNAVA

### VYUŽITIE PF NA NEPOĽNOHOSPODÁRSKE ÚČELY

HLAVNÝ RIEŠITEL' : ING.ARCH. PETER ODNOGA