


ÚZEMNÝ PLÁN OBCE VLČKOVCE - ZMENY A DOPLNKY

ZMENA 4/2014

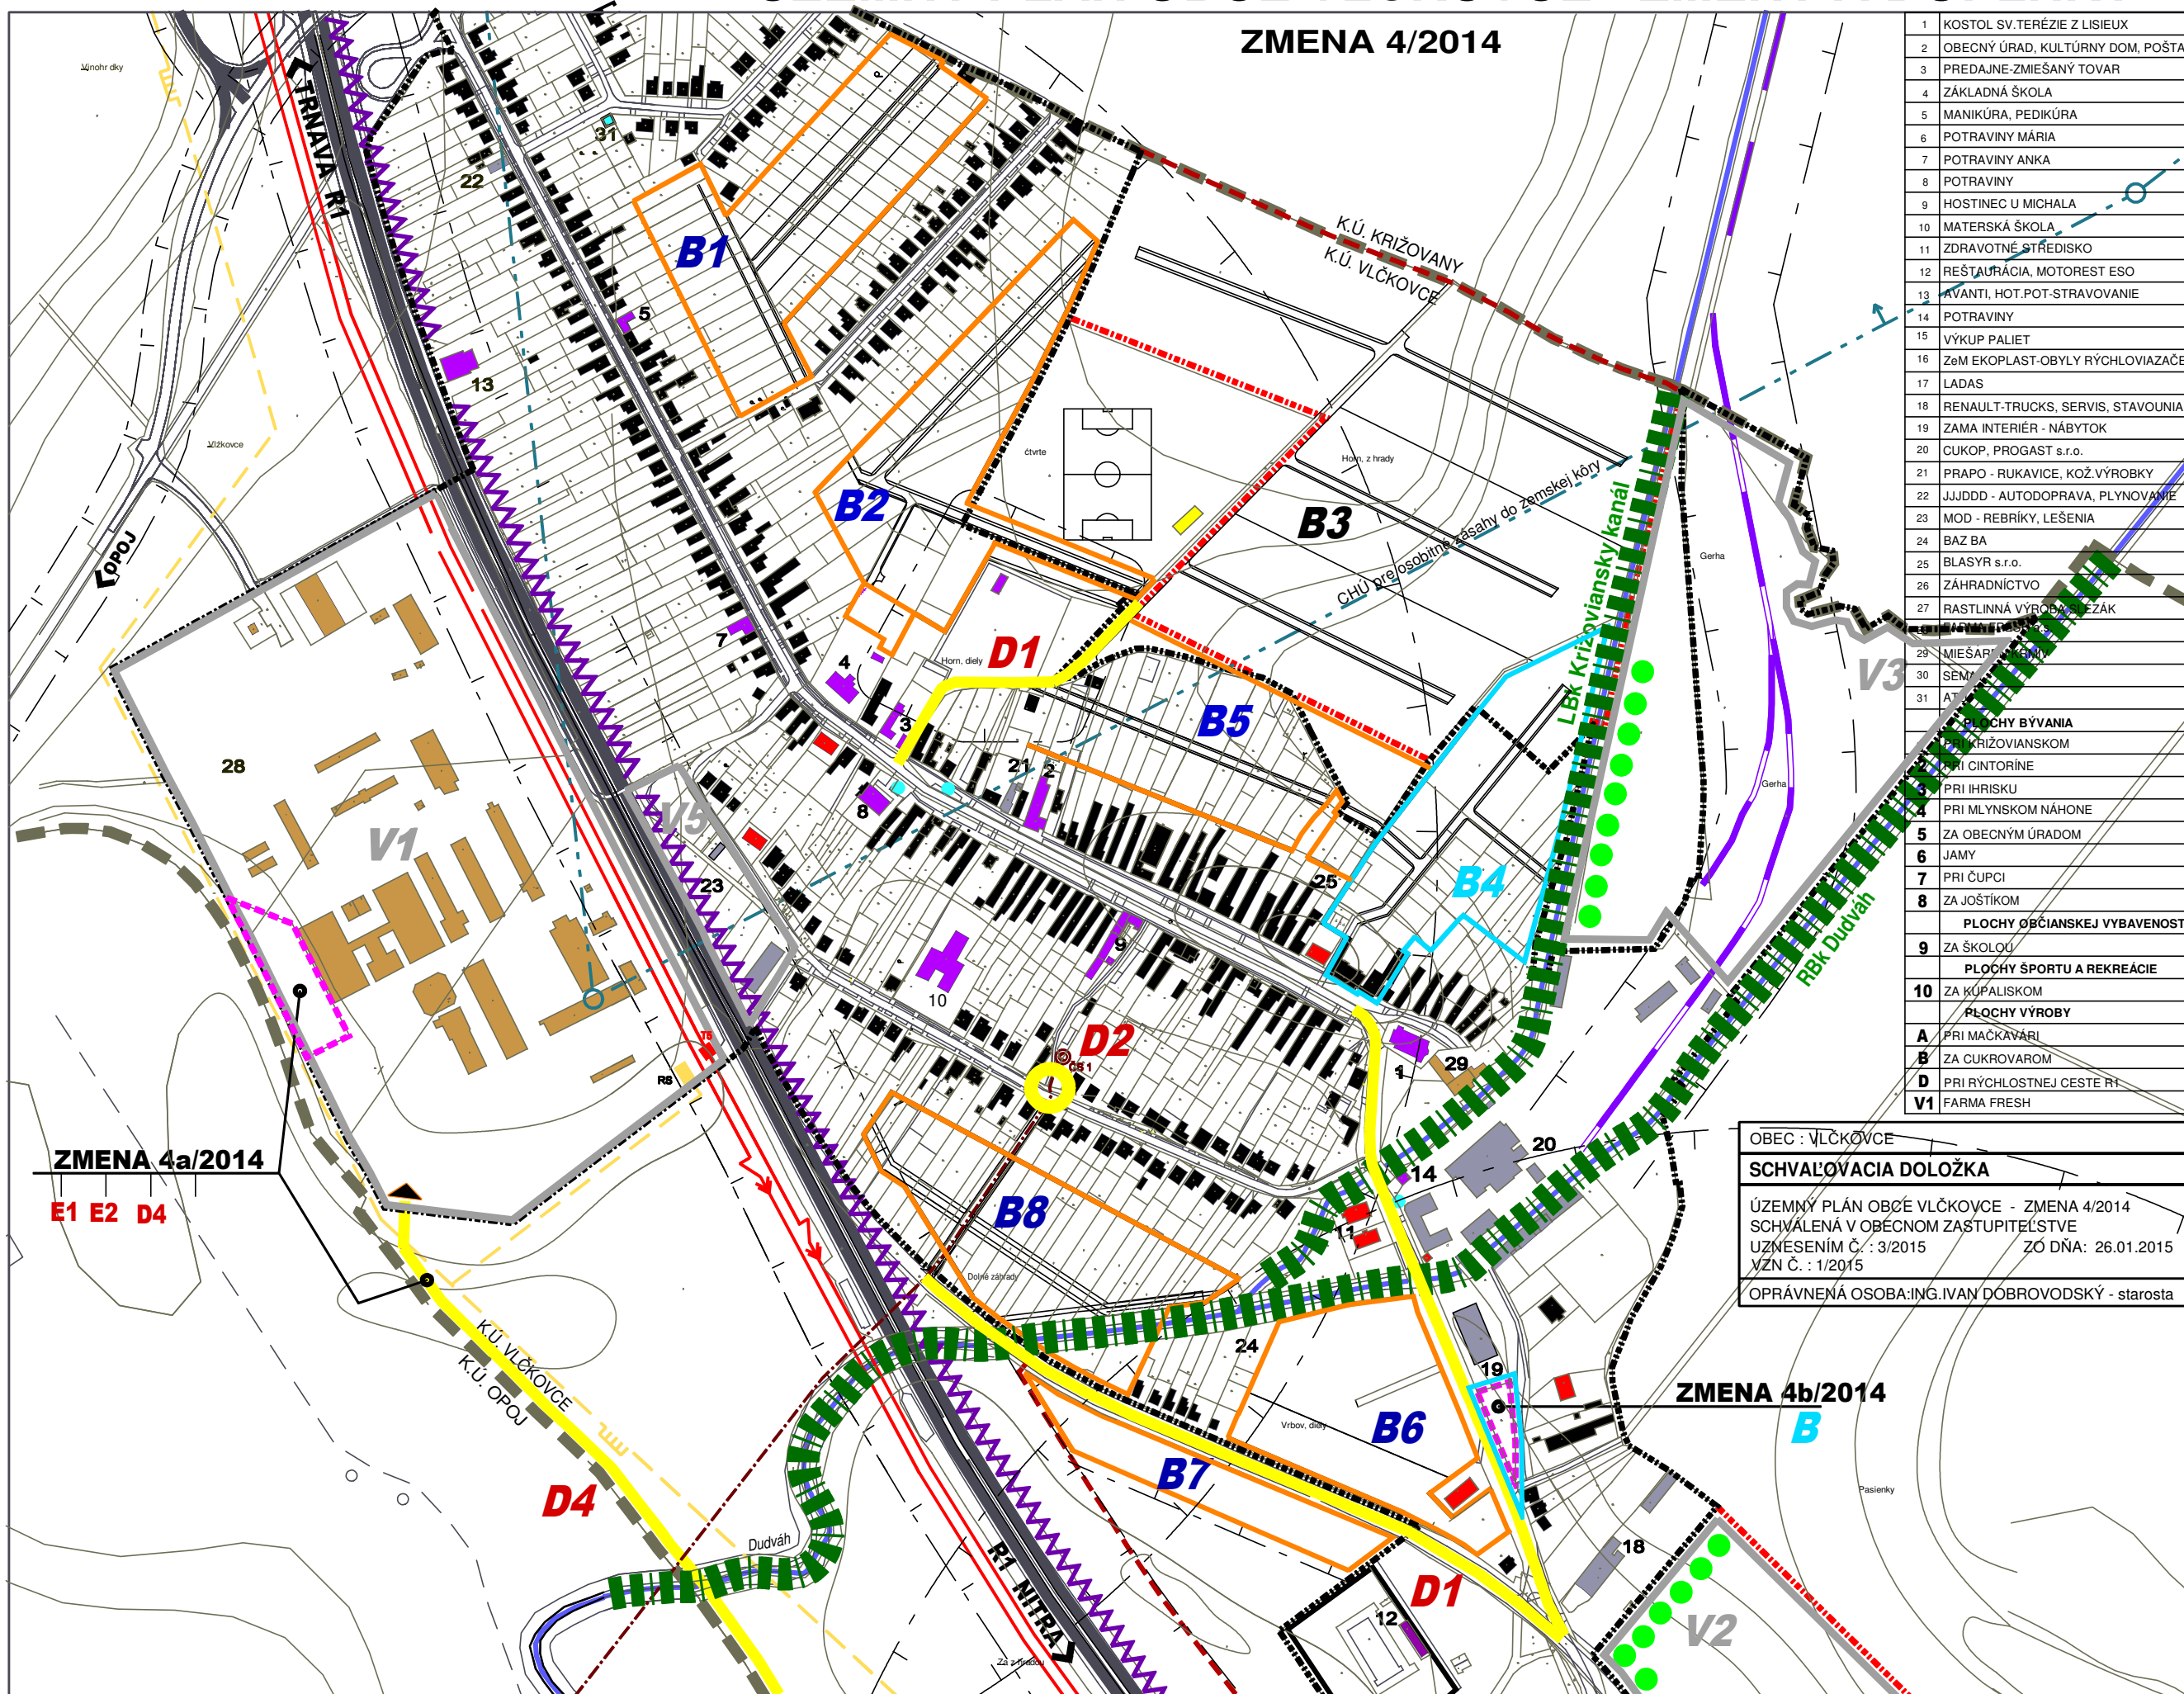

| | |
|--------------------------------------|-----------------------------------|
| 1 | KOSTOL SV. TERÉZIE Z LISIEUX |
| 2 | OBECNÝ ÚRAD, KULTÚRNY DOM, POŠTA |
| 3 | PREDAJNE-ZMIEŠANÝ TOVAR |
| 4 | ZÁKLADNÁ ŠKOLA |
| 5 | MANIKÚRA, PEDIKÚRA |
| 6 | POTRAVINY MÁRIA |
| 7 | POTRAVINY ANKA |
| 8 | POTRAVINY |
| 9 | HOSTINEC U MICHALA |
| 10 | MATERSKÁ ŠKOLA |
| 11 | ZDRAVOTNÉ STŘEDISKO |
| 12 | REŠTAURÁCIA, MOTOREST ESO |
| 13 | AVANTI, HOT.POT-STRAVOVANIE |
| 14 | POTRAVINY |
| 15 | VÝKUP PALIET |
| 16 | ZeM EKOPLAST-OBVLY RÝCHLOVIAŽAČE |
| 17 | LADAS |
| 18 | RENAULT-TRUCKS, SERVIS, STAVOUNIA |
| 19 | ZAMA INTERIÉR - NÁBYTOK |
| 20 | CUKOP, PROGAST s.r.o. |
| 21 | PRÁPO - RUKAVICE, KOŽ.VÝROBKY |
| 22 | JJDD - AUTODOPRAVA, PLYNOVANIE |
| 23 | MOD - REBRIKY, LEŠENIA |
| 24 | BAZ BA |
| 25 | BLASYR s.r.o. |
| 26 | ZÁHRADNICTVO |
| 27 | RASTLINNÁ VÝROBA, VEZÁK |
| 28 | MIEŠANÉ |
| 30 | SĚM |
| 31 | AT |
| PLOCHY BYVANIA | |
| B | PRI KRIŽOVIANSKOM |
| B1 | PRI CINTORÍNE |
| B2 | PRI IHRISKU |
| B3 | PRI MLYNSKOM NÁHONE |
| B4 | ZA OBECNÝM ÚRADOM |
| B5 | JAMY |
| B6 | PRI ČUPCI |
| B7 | ZA JOŠTIKOM |
| B8 | |
| PLOCHY OBČIANSKEJ VYBAVENOSTI | |
| D | PRI ŠKOLE |
| PLOCHY ŠPORTU A REKREÁCIE | |
| A | ZA KÚPALISKOM |
| PLOCHY VÝROBY | |
| V1 | PRI MAČKAVÁRI |
| V2 | ZA CUKROVÁROM |
| V3 | PRI RÝCHLOSTNEJ CESTE R1 |
| V4 | |
| V5 | FARMA FRESH |



| STAV | NÁVRH | VÝHLAD | |
|------|-------|--------|---|
| | | | HRANICA KATASTRA |
| | | | HRANICA ZASTAVANÉHO ÚZEMIA |
| | | | HRANICA ZMENY 4/2014 |
| | | | HRANICA ZÁVAZNÝCH ČASTÍ-PLOCHY BÝVANIA |
| | | | PRI KRIŽOVIANSKOM |
| | | | PRI CINTORÍNE |
| | | | PRI IHRISKU |
| | | | PRI MLYNSKOM NÝHONE |
| | | | ZA OBECNÝM ÚRADOM |
| | | | JAMY |
| | | | PRI ČUPCI |
| | | | ZA JOŠTIKOM |
| | | | HRANICA ZÁVAZNÝCH ČASTÍ-PLOCHY VÝROBY |
| | | | FARMA FRESH |
| | | | PRI MAČKAVÁRI |
| | | | ZA CUKROVÁROM |
| | | | PRI RÝCHLOSTNEJ CESTE R1 |
| | | | ÚPRAVA DOPRAVNÉHO PRIESTORU ULÍC |
| | | | ÚPRAVA KRIŽOVATKY |
| | | | NAVRHOVANÁ MIESTNA KOMUNIKÁCIA |
| | | | NAVRHOVANÁ ÚČELOVÁ KOMUNIKÁCIA |
| | | | VÝSTAVBA A REKONŠTRUKCIA TRAFOSTANÍC |
| | | | VÝSTAVBA A REKONŠTRUKCIA SLEKTRICKEJ SIETE VN |
| | | | VÝSTAVBA A REKONŠTRUKCIA SLEKTRICKEJ SIETE NN |
| | | | REALIZÁCIA KANALIZAČNEJ SIETE |
| | | | REALIZÁCIA PLYNOFIKÁCIE |
| | | | REALIZÁCIA VODOVODNEJ SIETE |
| | | | VÝSTAVBA A REKONŠTRUKCIA VEREJNÉHO OSVETLENIA |
| | | | REALIZÁCIA TELEKOMUNIKAČNÝCH SIETÍ |
| | | | REGIONÁLNY BIKOKRIDOR |
| | | | VEREJNOPROSPEŠNÁ STAVBA BODOVÁ |
| | | | VEREJNOPROSPEŠNÁ STAVBA LÍNIOVÁ |
| | | | PROTIHLUKOVÁ BARIÉRA |
| | | | LÍNIOVÉ PŘÍRODNÉ PRVKY |

ZMENA 4a/2014

E1 E2 D4

OBEC : VLČKOVCE
SCHVAĽOVACIA DOLOŽKA
 ÚZEMNÝ PLÁN OBCE VLČKOVCE - ZMENA 4/2014
 SCHVAĽENÁ V OBECNOM ZASTUPITELSTVE
 UZNESENÍM Č. : 3/2015 ZÓ DŇA : 26.01.2015
 VZN Č. : 1/2015
 OPRÁVNENÁ OSOBA: ING. IVAN DOBROVODSKÝ - starosta

ZMENA 4b/2014

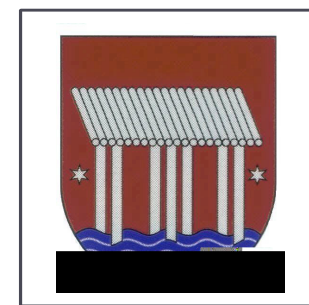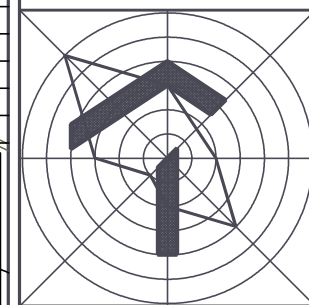

ČISTOPIS
ÚZEMNÝ PLÁN OBCE VLČKOVCE - ZMENY A DOPLNKY
ZMENA 4/2014

OBSTARÁVATEĽ : OBEC VLČKOVCE
 SPRACOVATEĽ : A5 ATELIÉR ARCHITEKTÚRY A URBANIZMU TRNAVA

SCHÉMA ZÁVAZNÝCH ČASTÍ A VPS

HLAVNÝ RIEŠITEĽ : ING. ARCH. PETER ODNOGA