


ÚZEMNÝ PLÁN OBCE VLČKOVCE - ZMENA 5/2016

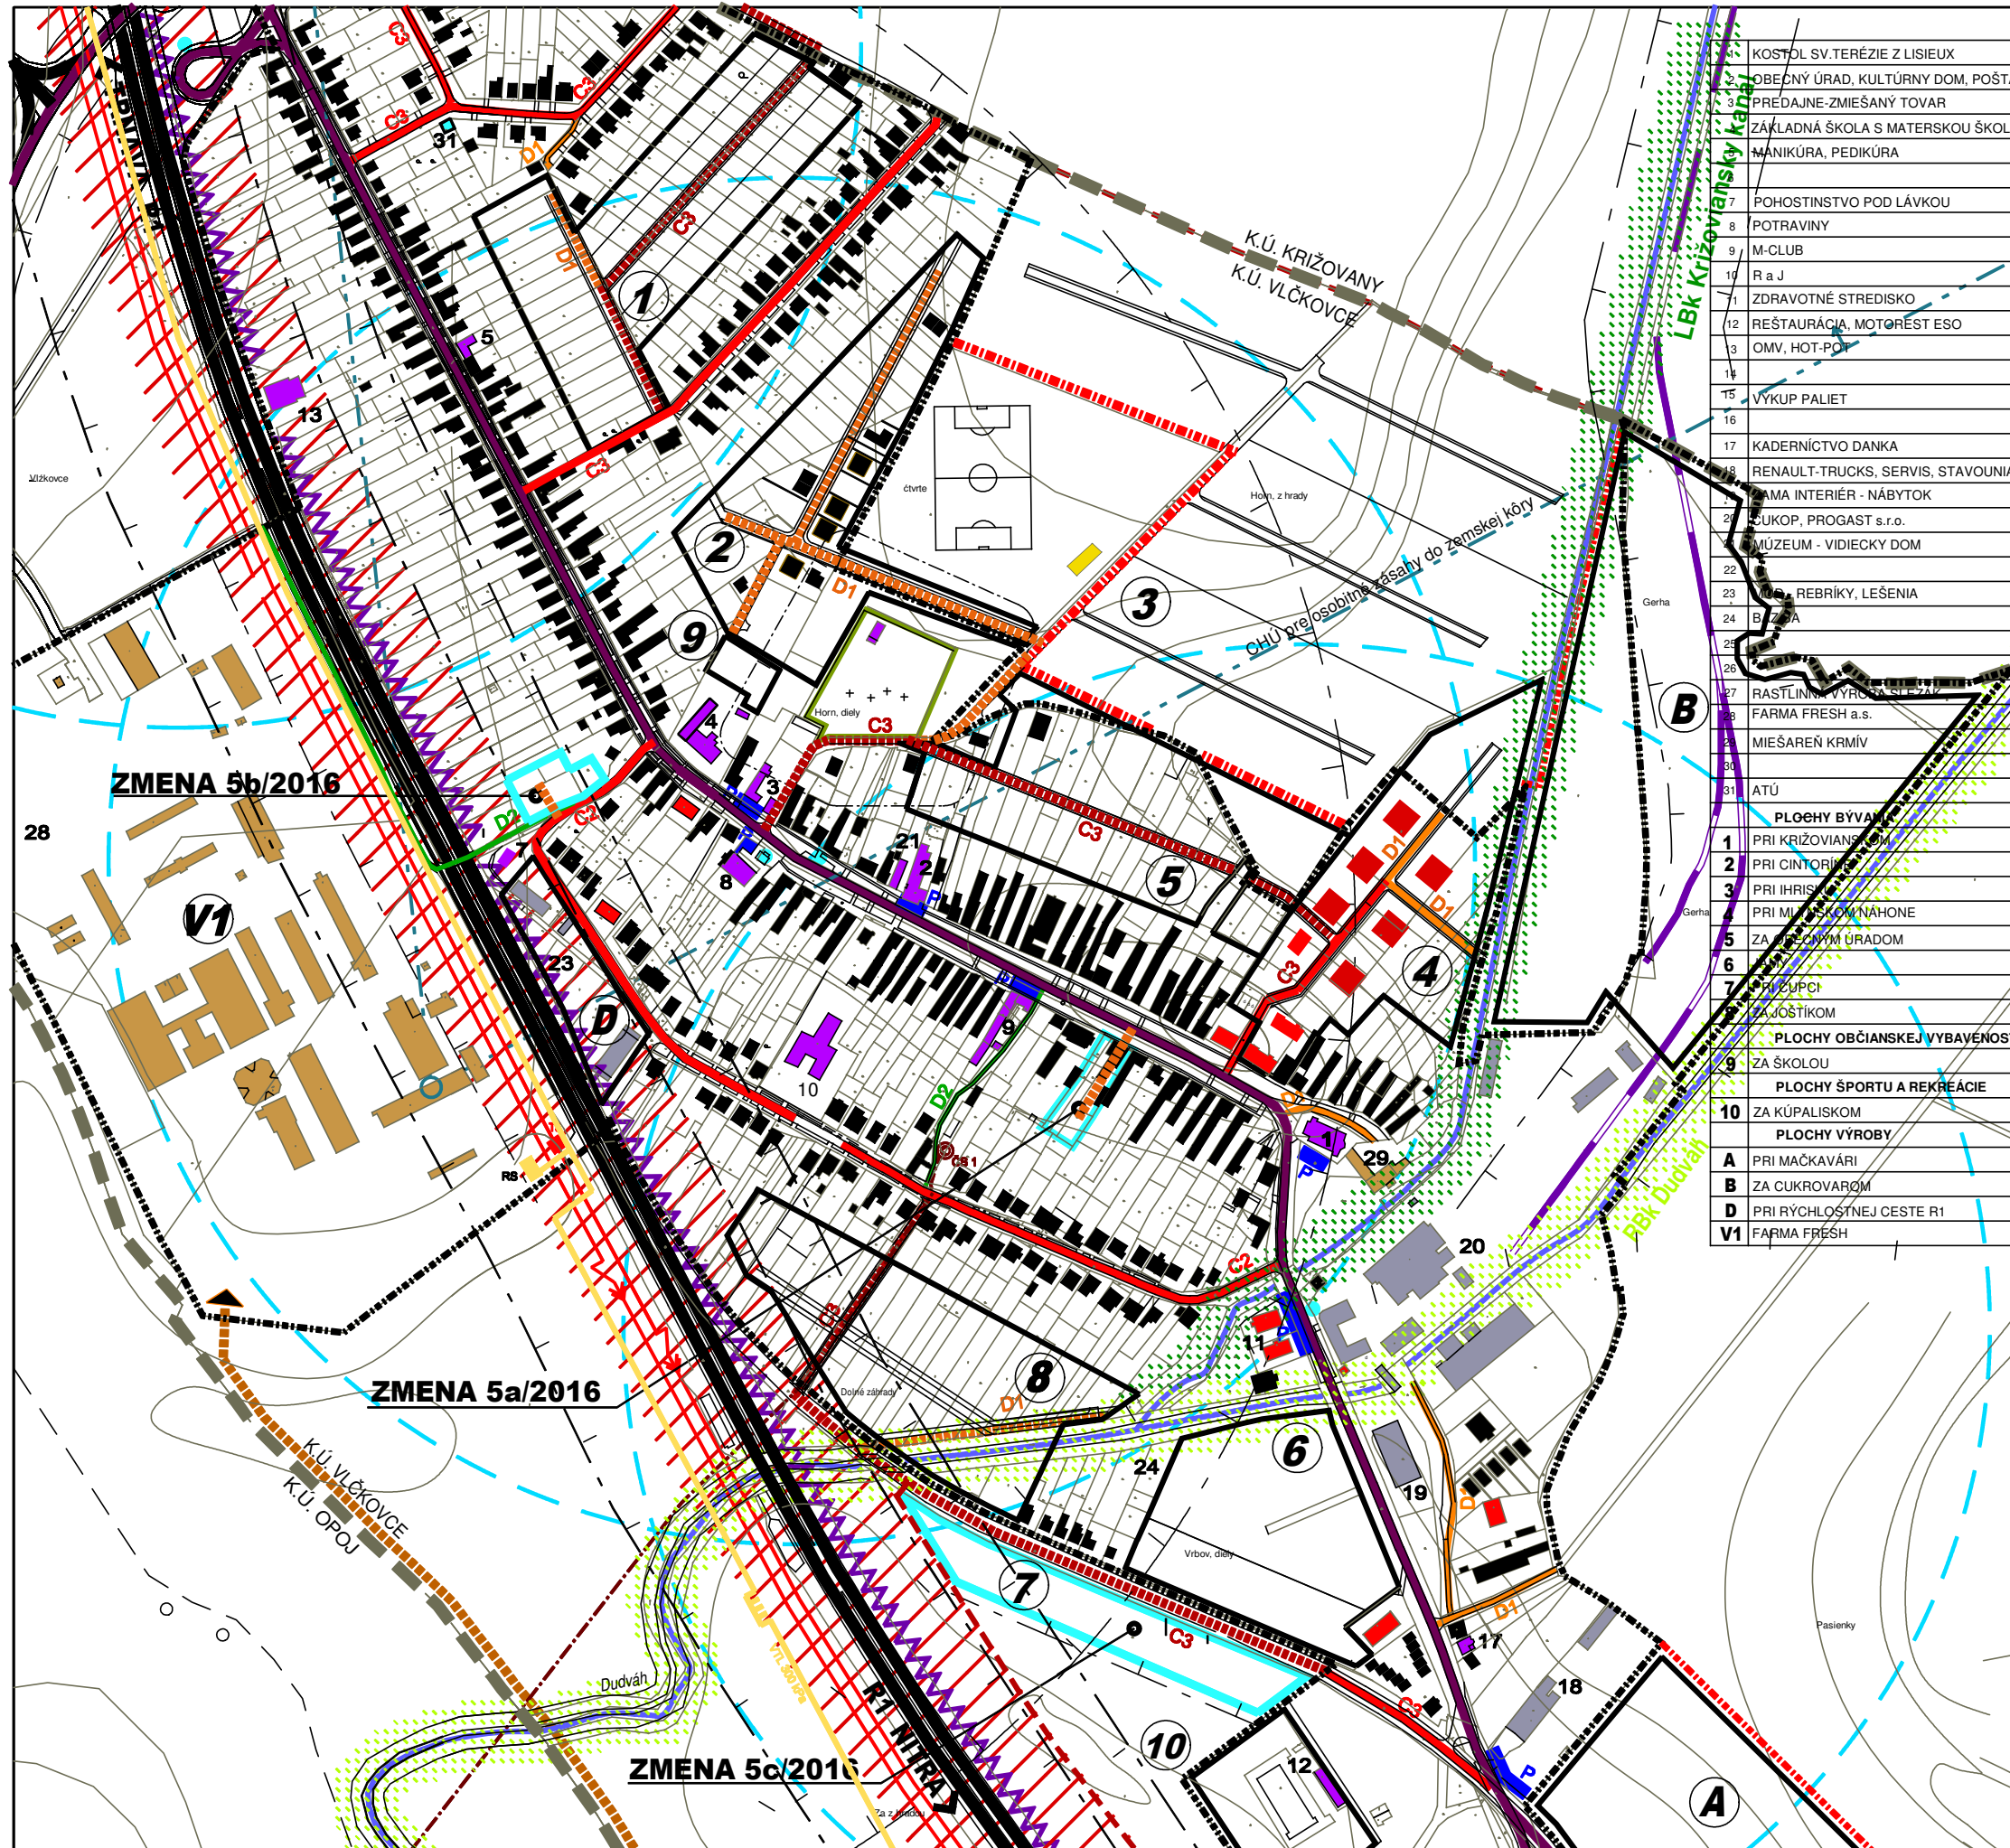

JESTV. STAV	NAVRH	VÝHLAD	
			HRANICA KATASTRA
			HRANICA ZASTAVANÉHO ÚZEMIA
			HRANICA ZMENA 5/2016
			PLOCHY BÝVANIA - RODINNÉ DOMY
			PLOCHY BÝVANIA - BYTOVÉ DOMY
			PLOCHY OBČIANSKEJ VYBAVENOSTI
			PLOCHY ŠPORTU A REKREÁCIE
			PLOCHY VÝROBY, SKLADOV
			PLOCHY POLNOHOSPODÁRSKEJ VÝROBY
			CINTORIŇ
			BIOKORIDORY
			LÍNOVÁ ZELEN-NELESNÁ DREV.VEGETÁCIA
			VODNÝ TOK
			ŽELEZNIČNÁ VLEČKA
			RÝCHLOSTNÁ CESTA R1
			PROTIHLUKOVÁ BARIÉRA
			CESTA III.TR. V SÍDLĚ ZBERNÁ KOMUNIK. B1
			MIESTNA KOMUNIKÁCIA OBSLUŽNÁ C2, C3
			MIESTNA KOMUNIKÁCIA UPOKOJENÁ D1
			CHODNÍK SAMOSTATNÝ D3
			CYKLISTICKÁ A PEŠIA TRASA D2
			ÚČELOVÁ KOMUNIKÁCIA
			POL'NÉ CESTY SPEVNENÉ A NESPEVNENÉ
			ZASTÁVKA SAD
			IZOCHRÓMA DOSTUPNOSTI ZASTÁVOK HD
			PARKOVISKO
			VYSOKÁ INTENZITA HLUKU
			KANALIZAČNÉ VÝTLAČNÉ POTRUBIE
			VTL PLYNOVOD
			VZDUŠNÉ ELEKTRICKÉ VN VEDENIE 22 KV
			OCHRANNÉ PÁSMA ROZNEHO DRUHU


- 1 PLOCHY BÝVANIA
- 1 PRI KRÍŽOVIANSKOM
- 2 PRI CINTORIŇ
- 3 PRI IHRIS
- 5 PRI MIESTNOM NÁHONE
- 6 ZA MESTNÝM ÚRADOM
- 7 PRI ČUPCI
- 9 PRI ČOŠTIKOM
- PLOCHY OBČIANSKEJ VYBAVENOSTI
- 9 ZA ŠKOLOU
- PLOCHY ŠPORTU A REKREÁCIE
- 10 ZA KÚPALISKOM
- PLOCHY VÝROBY
- A PRI MAČKAVÁRI
- B ZA CUKROVAROM
- D PRI RÝCHLOSTNEJ CESTE R1
- V1 FARMA FRESH

OBEC : VLČKOVCE

SCHVAĽOVACIA DOLOŽKA

ÚZEMNÝ PLÁN OBCE VLČKOVCE - ZMENA 5/2016
 SCHVAĽENÁ V OBECNOM ZASTUPITELSTVE
 UZNESENÍM Č. : 10/2017 ZO DŇA: 03.05.2017
 VZN Č. : 1/2017

OPRÁV�의ENÁ OSOBA: ING. IVAN DOBROVODSKÝ - starosta

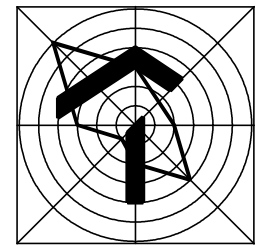

ČISTOPIS

ÚZEMNÝ PLÁN OBCE VLČKOVCE - ZMENY A DOPLNKY
ZMENA 5/2016

OBSTARÁVATEĽ : OBEC VLČKOVCE
 SPRACOVATEĽ : A5 ATELIÉR ARCHITEKTÚRY A URBANIZMU TRNAVA

DOPRAVA

HLAVNÝ RIEŠITEĽ : ING. ARCH. PETER ODOGA

1:5 000 **3** 03/2017