




ÚZEMNÝ PLÁN OBCE VLČKOVCE - ZMENA 6/2017

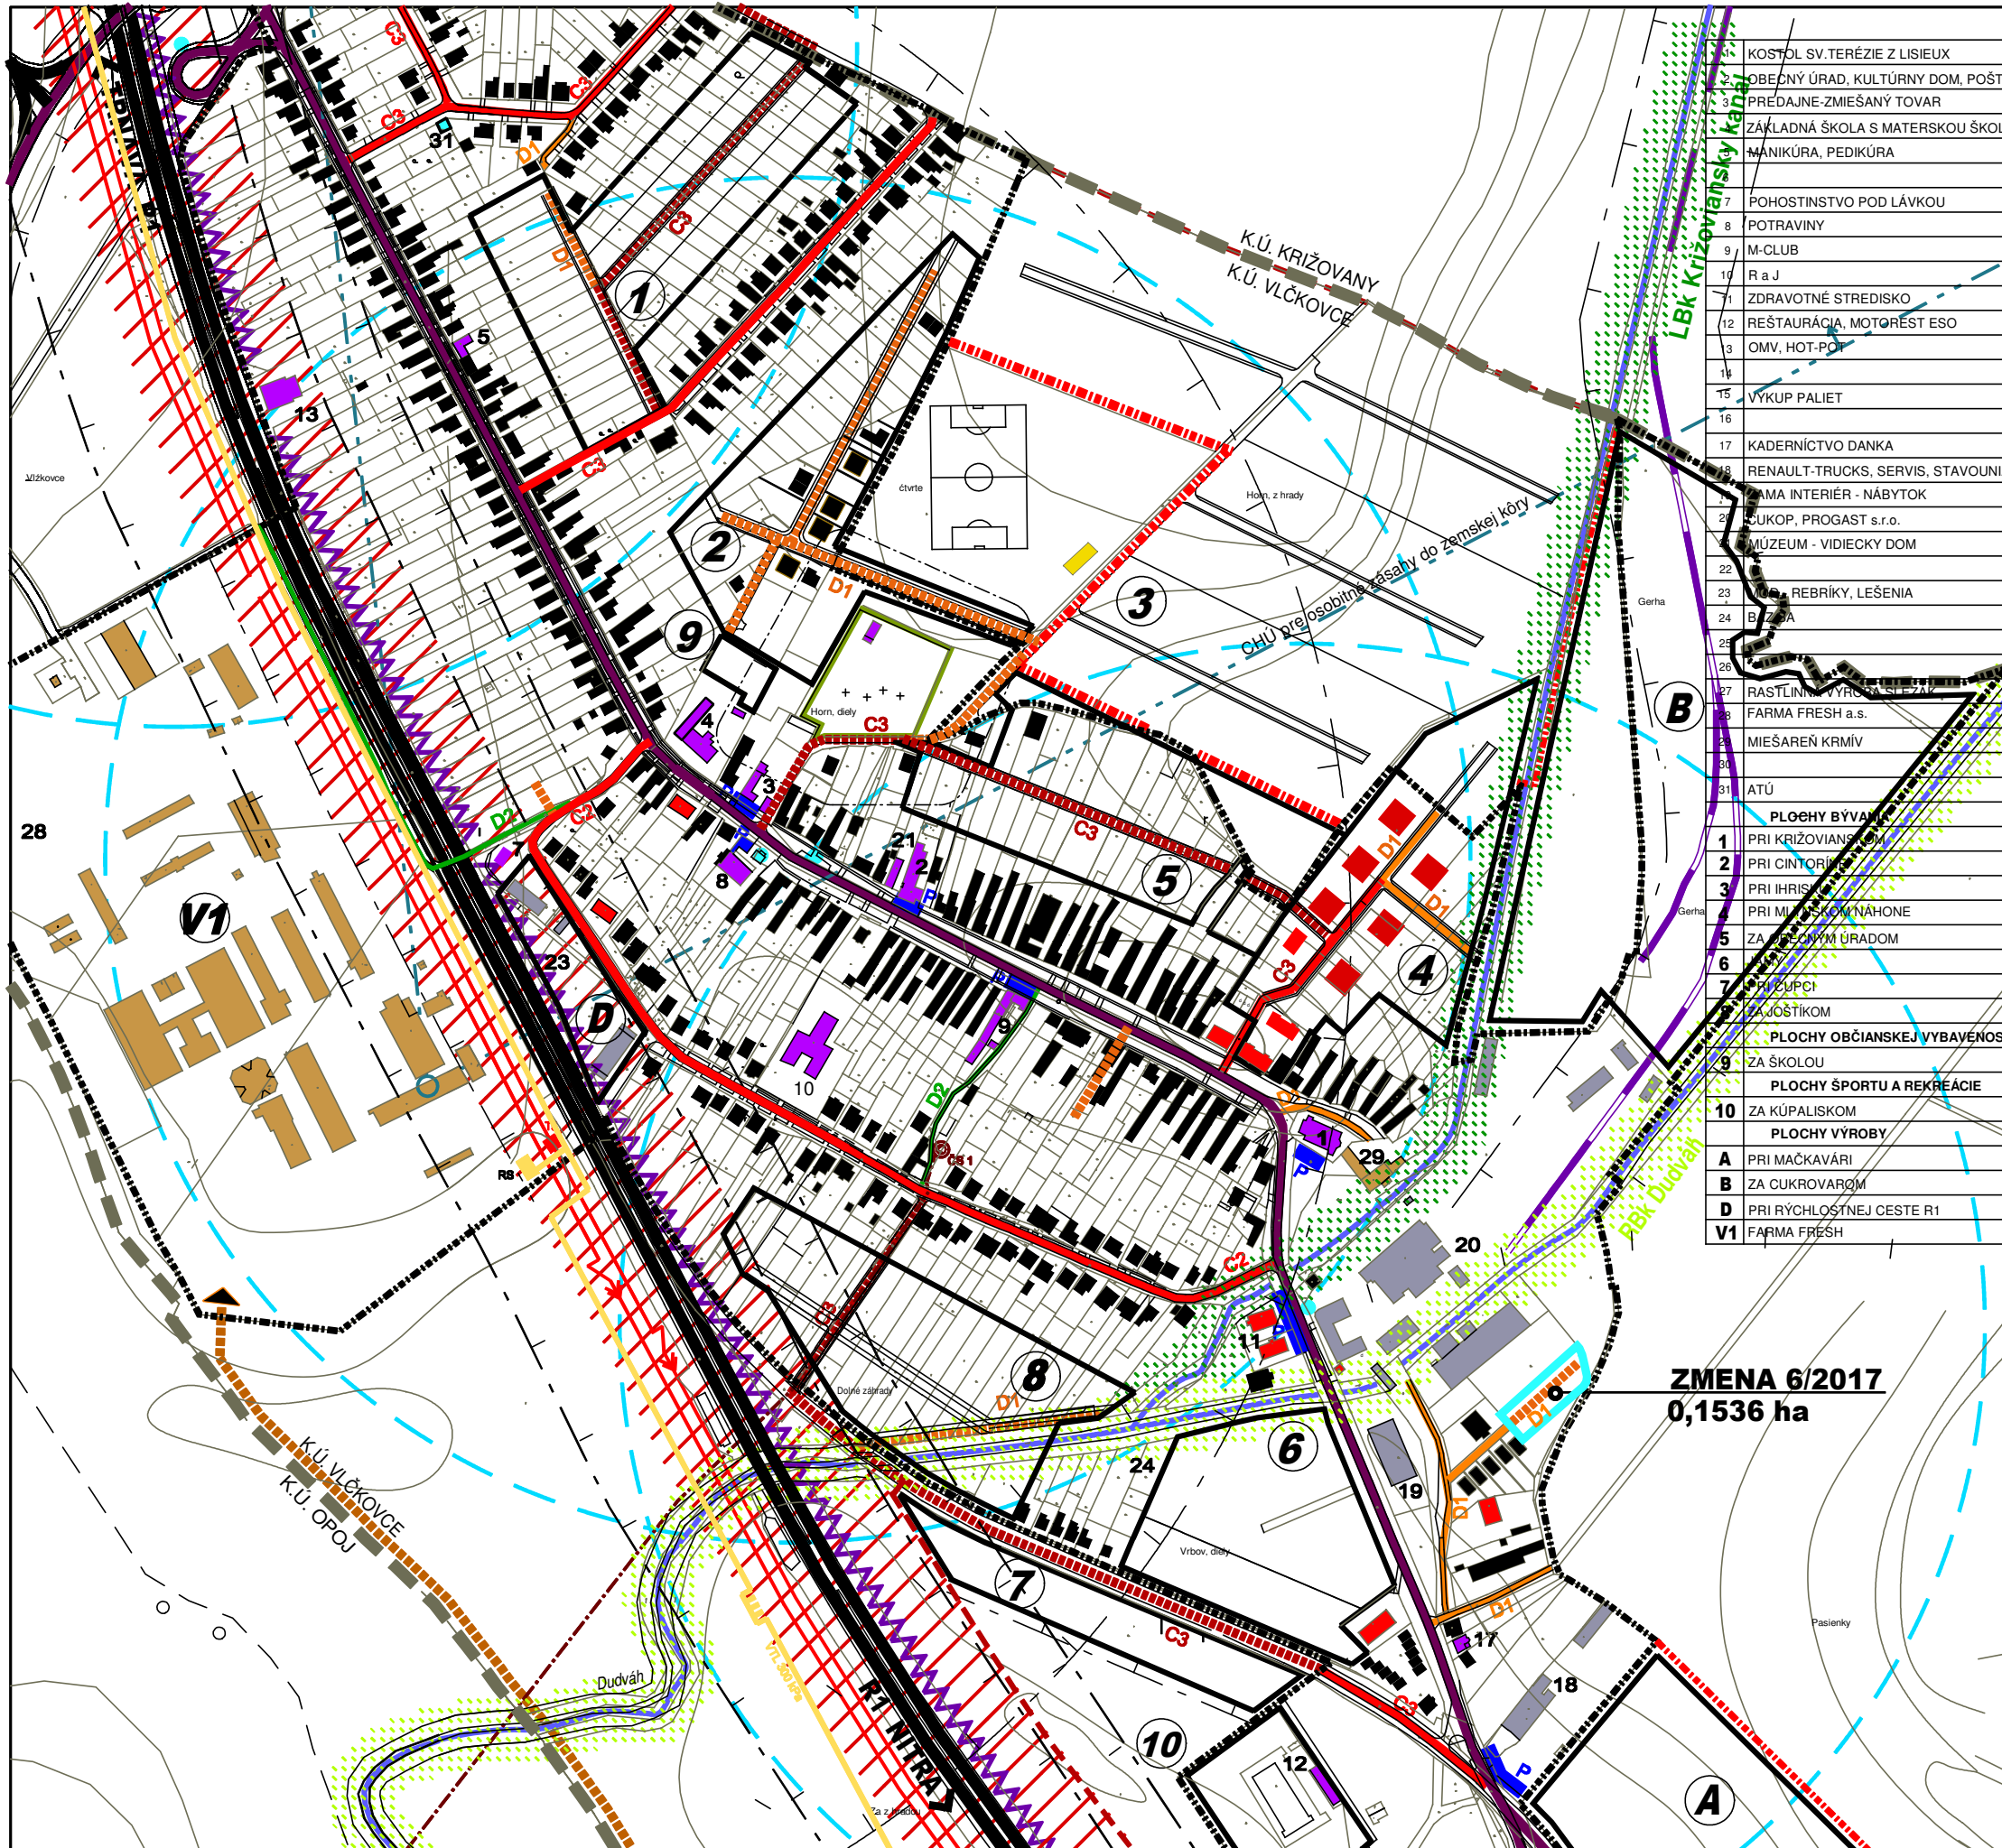

1	KOSTOL SV. TERÉZIE Z LISIEUX
2	OBECNÝ ÚRAD, KULTÚRNY DOM, POŠTA
3	PREDAJNE-ZMIEŠANÝ TOVAR
4	ZÁKLADNÁ ŠKOLA S MATERSKOU ŠKOLOU MANIKÚRA, PEDIKÚRA
5	POHOSTINSTVO POD LÁVKOU
6	POTRAVINY
7	M-CLUB
8	R a J
9	ZDRAVOTNÉ STREDISKO
10	REŠTAURÁCIA, MOTORÉST ESO
11	OMV, HOT-POJ
12	VÝKUP PALIET
13	KADERNÍCTVO DANKA
14	RENAULT-TRUCKS, SERVIS, STAVOVNIA
15	DOMA INTERIÉR - NÁBYTOK
16	ČUKOP, PROGAST s.r.o.
17	MÚZEUM - VIDECKÝ DOM
18	REBRÍKY, LEŠENIA
19	BIA
20	RASTLINNÝ VÝROBNÝ SIEŤAZ
21	FARMA FRESH a.s.
22	MIEŠAREŇ KRMÍV
23	ATÚ
24	PLOCHY BÝVANIA
25	1 PRI KRÍŽOVANSKY KANÁL
26	2 PRI CINTORÍNE
27	3 PRI IHRISKU
28	4 PRI MIESTNOM NÁHONE
29	5 ZA MIEŠANÝM ÚRADOM
30	6 ZA ŠKOLOU
31	7 PRI ČUPCI
32	8 ZA ŠKOLÍKOM
33	9 ZA ŠKOLOU
34	10 ZA KÚPALISKOM
35	A PRI MAČKAVÁRI
36	B ZA ČUKROVAROM
37	D PRI RÝCHLOSTNEJ CESTE R1
38	V1 FARMA FRÉŠH

JESTV. STAV	NÁVRH	VÝHLAD	
			HRANICA KATASTRA
			HRANICA ZASTAVANÉHO ÚZEMIA
			HRANICA ZMENEY 6/2017
			PLOCHY BÝVANIA - RODINNÉ DOMY
			PLOCHY BÝVANIA - BYTOVÉ DOMY
			PLOCHY OBČIANSKEJ VYBAVENOSTI
			PLOCHY ŠPORTU A REKREÁCIE
			PLOCHY VÝROBY, SKLADOV
			PLOCHY POĽNOHOSPODÁRSKEJ VÝROBY
			CINTORÍN
			BIOKORIDORY
			LÍNIOVÁ ZELENĚ-NELESNÁ DREV.VEGETÁCIA
			VODNÝ TOK
			ŽELEZNIČNÁ VLEČKA
			RÝCHLOSTNÁ CESTA R1
			PROTIHLUKOVÁ BARIÉRA
			CESTA III.TR., V SÍDLI ZBERNÁ KOMUNIK. B1
			MIESTNA KOMUNIKÁCIA OBSLUŽNÁ C2, C3
			MIESTNA KOMUNIKÁCIA UPOKOJENÁ D1
			CHODNÍK SAMOSTATNÝ D3
			CYKLISTICKÁ A PEŠIA TRASA D2
			ÚČELOVÁ KOMUNIKÁCIA
			POLNÉ CESTY SPEVNENÉ A NESPEVNENÉ
			ZASTÁVKA SAD
			IZOCHRÓMA DOSTUPNOSTI ZASTÁVOK HD
			PARKOVISKO
			VYSOKÁ INTENZITA HLUKU
			KANALIZAČNÉ VÝTLAČNÉ POTRUBIE
			VTL PLYNOVOD
			VZDUŠNÉ ELEKTRICKÉ VN VEDENIE 22 kV
			OCHRANNÉ PÁSMA ROZNEHO DRUHU

ZMENA 6/2017
0,1536 ha

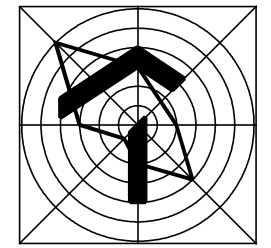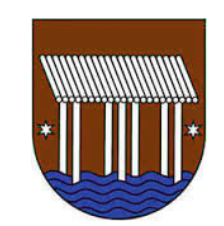

ÚZEMNÝ PLÁN OBCE VLČKOVCE - ZMENY A DOPLNKY ZMENA 6/2017

OBSTARÁVATEĽ : OBEC VLČKOVCE
SPRACOVATEĽ : A5 ATELIÉR ARCHITEKTÚRY A URBANIZMU TRNAVA

DOPRAVA

HLAVNÝ RIEŠITEĽ : ING.ARCH. PETER ODNOGA

1:5 000

3

09/2017