


ÚZEMNÝ PLÁN OBCE VLČKOVCE - ZMENA 6/2017

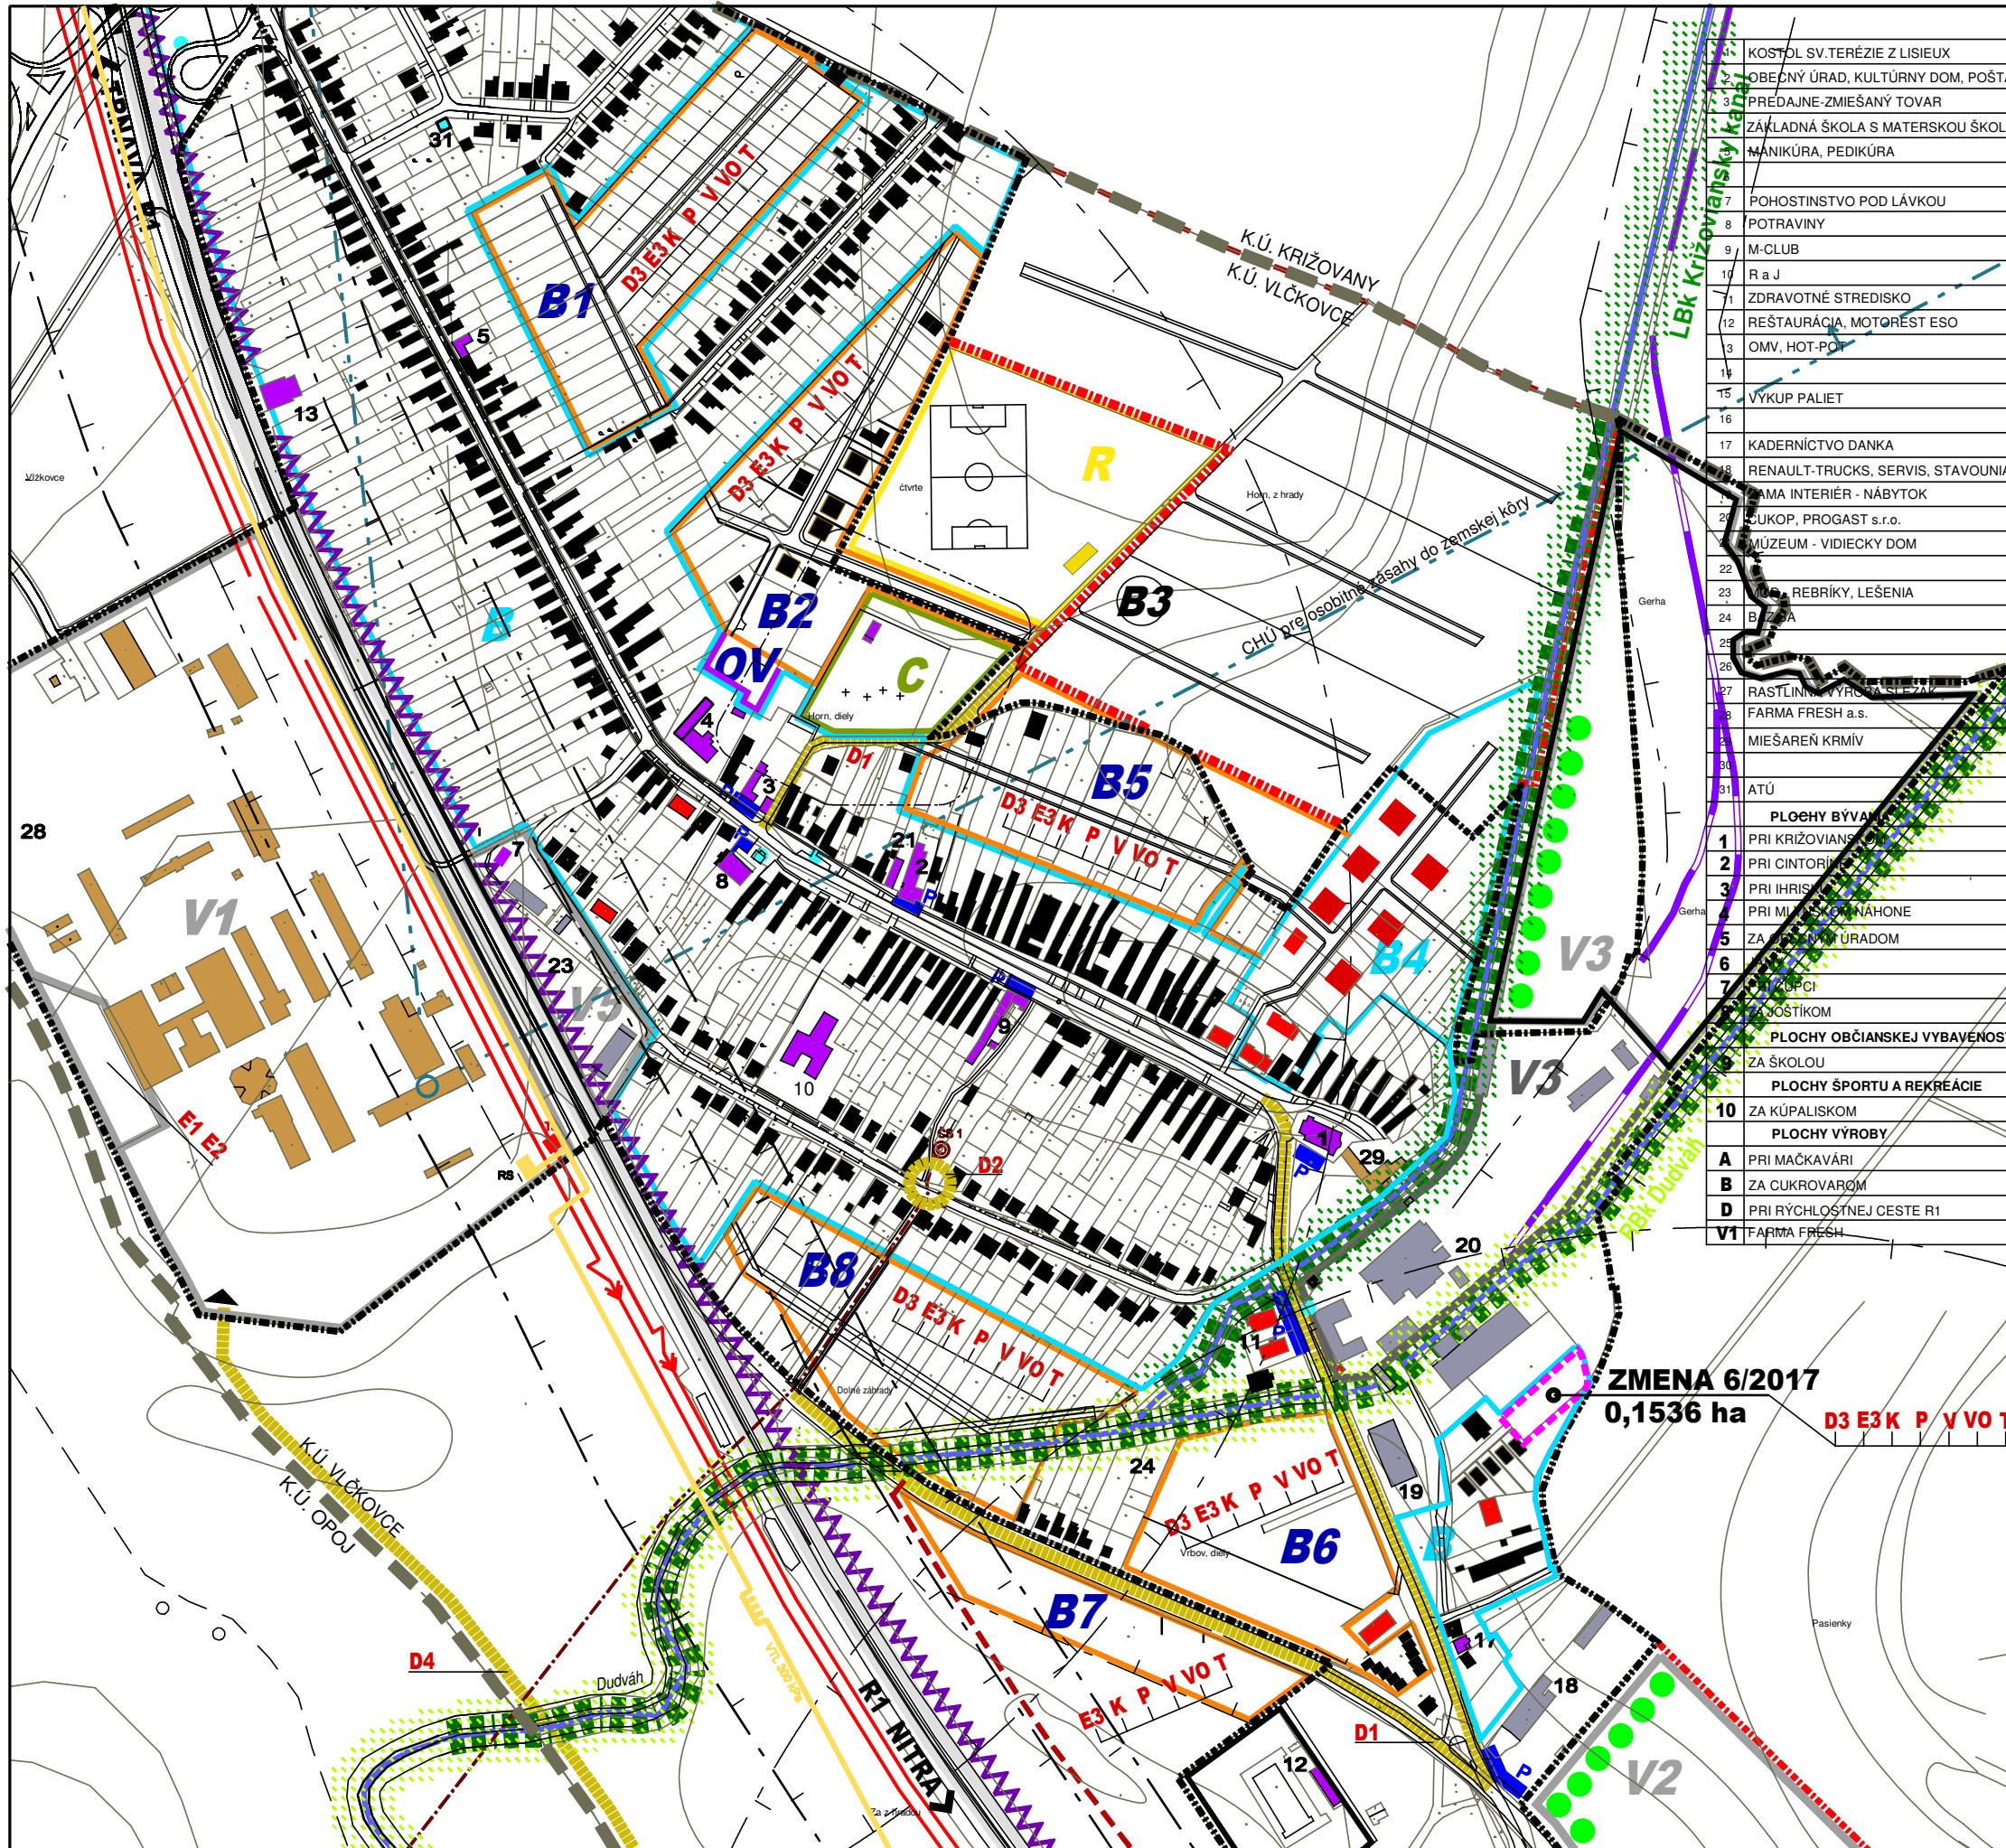

1	KOSTOL SV. TERÉZIE Z LISIEUX
2	OBECNÝ ÚRAD, KULTÚRNY DOM, POŠTA
3	PREDAJNE-ZMIEŠANÝ TOVAR
4	ZÁKLADNÁ ŠKOLA S MATERSKOU ŠKOLOU MÁNIKÚRA, PEDIKÚRA
7	POHOSTINSTVO POD LÁVKOU
8	POTRAVINY
9	M-CLUB
10	R a J
11	ZDRAVOTNÉ STREDISKO
12	REŠTAURÁCIA, MOTORÉŠT ESO
13	OMV, HOT-PO
14	
15	VÝKUP PALIET
16	
17	KADERNÍCTVO DANKA
18	RENAULT-TRUCKS, SERVIS, STAVOVNIA
19	STANA INTERIÉR - NÁBYTOK
20	ČUKOP, PROGAST s.r.o.
21	MÚZEUM - VIDIECKY DOM
22	
23	REBRÍKY, LEŠENIA
24	BIZNA
25	
26	
27	RASTLINNÝ VÝROBNÝ STREDISKO
28	FARMA FRESH a.s.
29	MIEŠAREŇ KRMÍV
30	
31	ATÚ

STAV	NÁVRH	VÝHLAD	
			HRANICA KATASTRA
			HRANICA ZASTAVANÉHO ÚZEMIA
			HRANICA ZMENEY 4/2014
			HRANICA ZÁVAZNÝCH ČASTÍ-PLOCHY BÝVANIA
			PRI KRÍŽOVANSKOM
			PRI CINTORÍNE
			PRI IHRISKU
			PRI MLYNSKOM VÝHONE
			ZA OBECNÝM ÚRADOM
			JAMY
			PRI ČUPCI
			ZA JOŠTIKOM
			HRANICA ZÁV.ČASTÍ-PLOCHY ŠPORTU
			CINTORÍN
			HRANICA ZÁVAZNÝCH ČASTÍ-PLOCHY VÝROBY
			FARMA FRESH
			PRI MAČKAVÁRI
			ZA CUKROVAROM
			PRI RÝCHLOSTNEJ CESTE R1
			ÚPRAVA DOPRAVNÉHO PRIESTORU ULÍC
			ÚPRAVA KRÍŽOVATKY
			NAVROVANÁ MIESTNA KOMUNIKÁCIA
			NAVROVANÁ ÚČELOVÁ KOMUNIKÁCIA
			VÝSTAVBA A REKONŠTRUKCIA TRAFOSTANÍC
			VÝSTAVBA A REKONŠTRUKCIA ELEKTRIC. SIETE VN
			VÝSTAVBA A REKONŠTRUKCIA ELEKTRIC. SIETE NN
			REALIZÁCIA KANALIZAČNEJ SIETE
			REALIZÁCIA PLYNOFIKÁCIE
			REALIZÁCIA VODOVODNEJ SIETE
			VÝSTAVBA A REKONŠTRUKCIA VEREJ. OSVETLENIA
			REALIZÁCIA TELEKOMUNIKAČNÝCH SIETÍ
			REGIONÁLNY BIODOR
			VEREJNOPROSPEŠNÁ STAVBA BODOVÁ
			VEREJNOPROSPEŠNÁ STAVBA LÍNOVÁ
			PROTIHLUKOVÁ BARIÉRA
			LÍNOVÉ PŘÍRODNÉ PRVKY

PLOCHY BÝVANIA

- 1 PRI KRÍŽOVANSKOM
- 2 PRI CINTORÍNE
- 3 PRI IHRISKU
- 4 PRI MLYNSKOM VÝHONE
- 5 ZA OBECNÝM ÚRADOM
- 6 ZA JOŠTIKOM
- 7 PRI ČUPCI
- 8 ZA JOŠTIKOM

PLOCHY OBČIANSKEJ VYBAVENOSTI

- 9 ZA ŠKOLOU

PLOCHY ŠPORTU A REKREÁCIE



- 10 ZA KÚPALISKOM

PLOCHY VÝROBY

- A PRI MAČKAVÁRI
- B ZA CUKROVAROM
- D PRI RÝCHLOSTNEJ CESTE R1
- V1 FARMA FRESH

ZMENA 6/2017
0,1536 ha

D3 E3K P V VO T

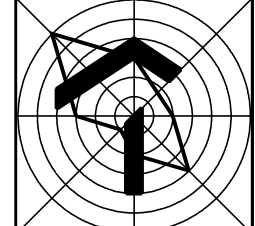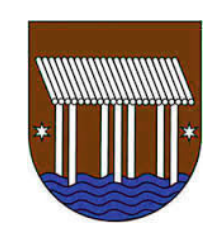

NÁVRH

ÚZEMNÝ PLÁN OBCE VLČKOVCE - ZMENY A DOPLNKY ZMENA 6/2017

OBSTARÁVATEL : OBEC VLČKOVCE
SPRACOVATEL : A5 ATELIÉR ARCHITEKTÚRY A URBANIZMU TRNAVA

SCHÉMA ZÁVAZNÝCH ČASTÍ A VPS

HLAVNÝ RIEŠITEĽ : ING.ARCH. PETER ODOGA