


ÚZEMNÝ PLÁN OBCE VLČKOVCE - ZMENA 7/2019

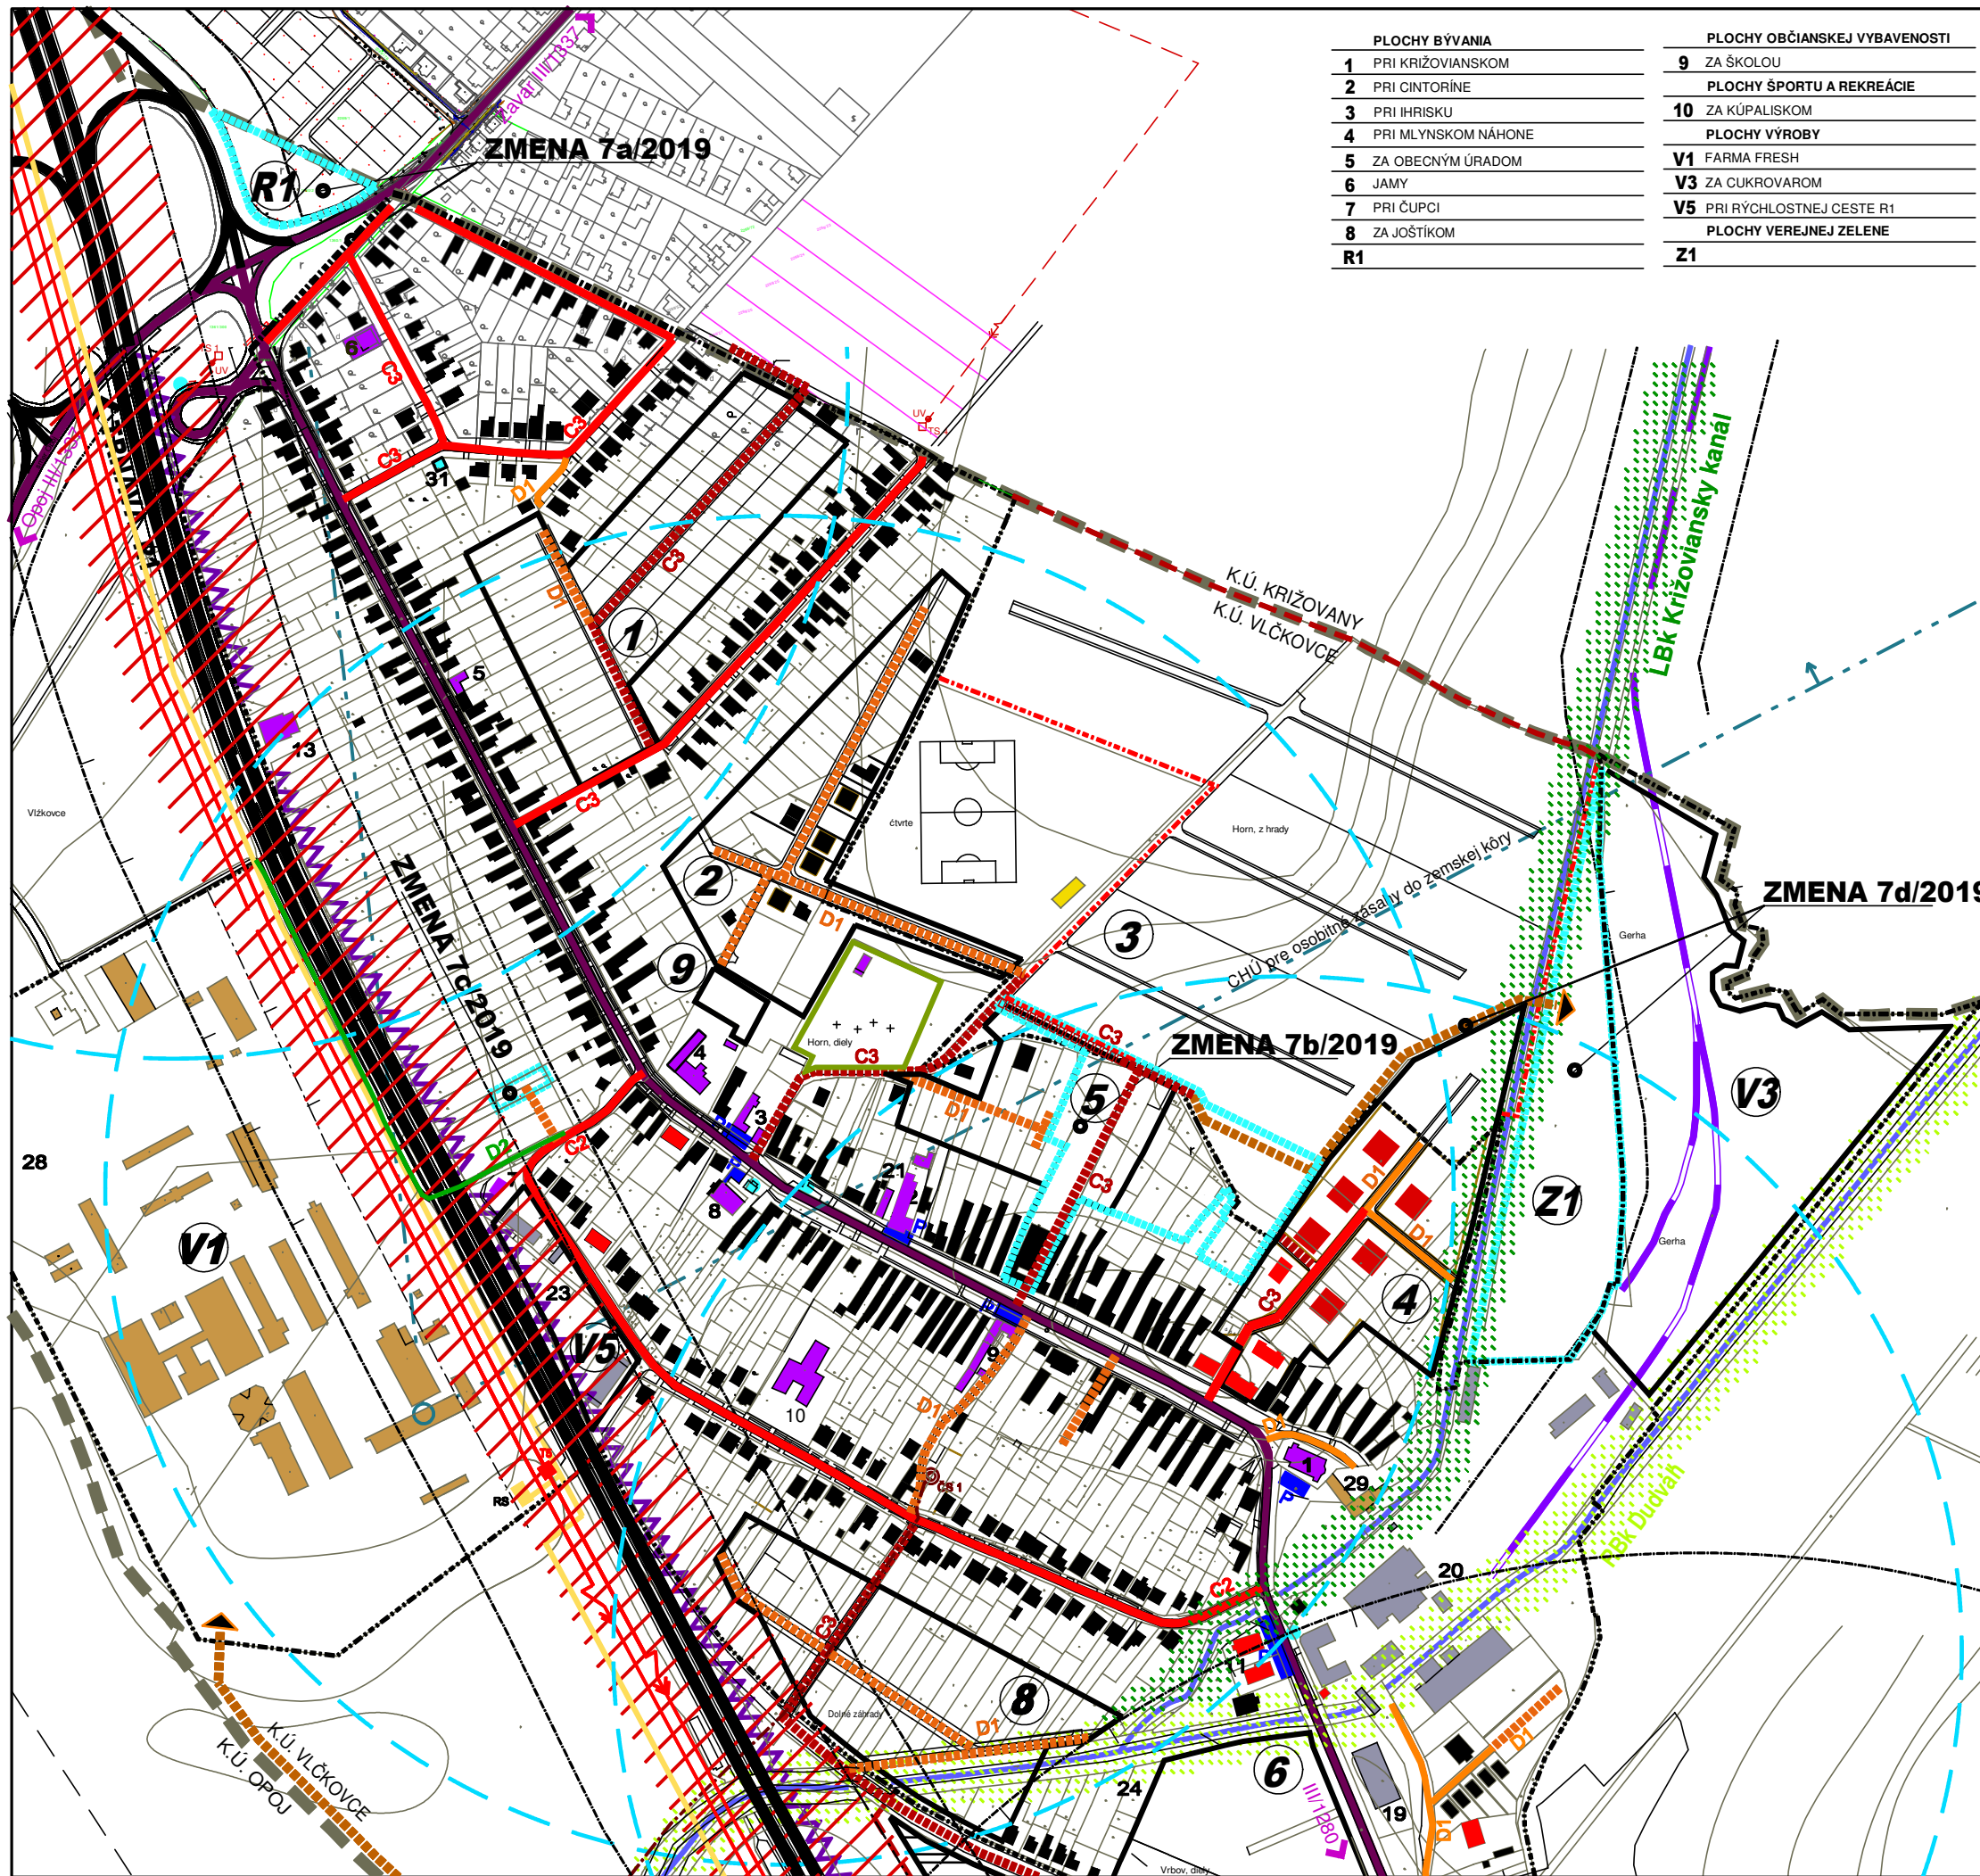

PLOCHY BÝVANIA		PLOCHY OBČIANSKEJ VYBAVENOSTI	
1	PRI KRÍŽOVIA NSKOM	9	ZA ŠKOLOU
2	PRI CINTORÍNE	PLOCHY ŠPORTU A REKREÁCIE	
3	PRI IHRISKU	10	ZA KÚPALISKOM
4	PRI MLYNSKOM NÁHONE	PLOCHY VÝROBY	
5	ZA OBE CNÝM ÚRADOM	V1	FARMA FRESH
6	JAMY	V3	ZA CUKROVAROM
7	PRI ČUPCI	V5	PRI RÝCHLOSTNEJ CESTE R1
8	ZA JOŠTIKOM	PLOCHY VEREJNEJ ZELENE	
R1		Z1	

JESTV. STAV	NÁVRH	VÝHLAD	
			HRANICA KATASTRA
			HRANICA ZASTAVANÉHO ÚZEMIA
			PLOCHY BÝVANIA - RODINNÉ DOMY
			PLOCHY BÝVANIA - BYTOVÉ DOMY
			PLOCHY OBČIANSKEJ VYBAVENOSTI
			PLOCHY ŠPORTU A REKREÁCIE
			PLOCHY VÝROBY, SKLADOV
			PLOCHY POĽNOHOSPODÁRSKEJ VÝROBY
			CINTORÍN
			BIOKORIDORY
			LÍNIOVÁ OCHRANNÁ ZELEŇ
			VODNÝ TOK
			ŽELEZNIČNÁ VLEČKA
			RÝCHLOSTNÁ CESTA R1
			PROTIHLUKOVÁ BARIÉRA
			CESTA III. TR., V SÍDL E ZBERNÁ KOMUNIK. B1
			MIESTNA KOMUNIKÁCIA OBSLUŽNÁ C2, C3
			MIESTNA KOMUNIKÁCIA UPOKOJENÁ D1
			CHODNÍK SAMOSTATNÝ D3
			CYKLISTICKÁ A PEŠIA TRASA D2
			ÚČELOVÁ KOMUNIKÁCIA
			POLNÉ CESTY SPEVNENÉ A NESPEVNENÉ
			ZASTÁVKA SAD
			IZOCHRÓMA DOSTUPNOSTI ZASTÁVOK HD
			PARKOVISKO
			VYSOKÁ INTENZITA HLUKU
			KANALIZAČNÉ VÝTLAČNÉ POTRUBIE
			VTL PLYNOVOD
			VZDUŠNÉ ELEKTRICKÉ VN VEDENIE 22 kV
			OCHRANNÉ PÁSMA ROZNEHO DRUHU
ZMENA 7/2019			
			HRANICA ZMENY 7/2019

OBEC : VLČKOVCE

SCHVALOVACIA DOLOŽKA

ÚZEMNÝ PLÁN OBCE VLČKOVCE - ZMENA 7/2019
 SCHVÁLENÁ V OBE CNOM ZASTUPITELSTVE
 UZNESENÍM Č. : 44/2020 ZO DŇA : 28.09.2020
 VZN Č. : 3/2020

OPRÁVNENÁ OSOBA: ING. IVAN DOBROVODSKÝ - starosta




ČISTOPIS

ÚZEMNÝ PLÁN OBCE VLČKOVCE
ZMENA 7/2019

OBSTARÁVATEĽ : OBE C VLČKOVCE
 SPRACOVATEĽ : A5 ATELIÉR ARCHITEKTÚRY A URBANIZMU TRNAVA

DOPRAVA

HLAVNÝ RIEŠITEĽ : ING. ARCH. PETER ODNOGA

1:5 000 **3** 08/2020