



# ÚZEMNÝ PLÁN OBCE VLČKOVCE - ZMENA 7/2019

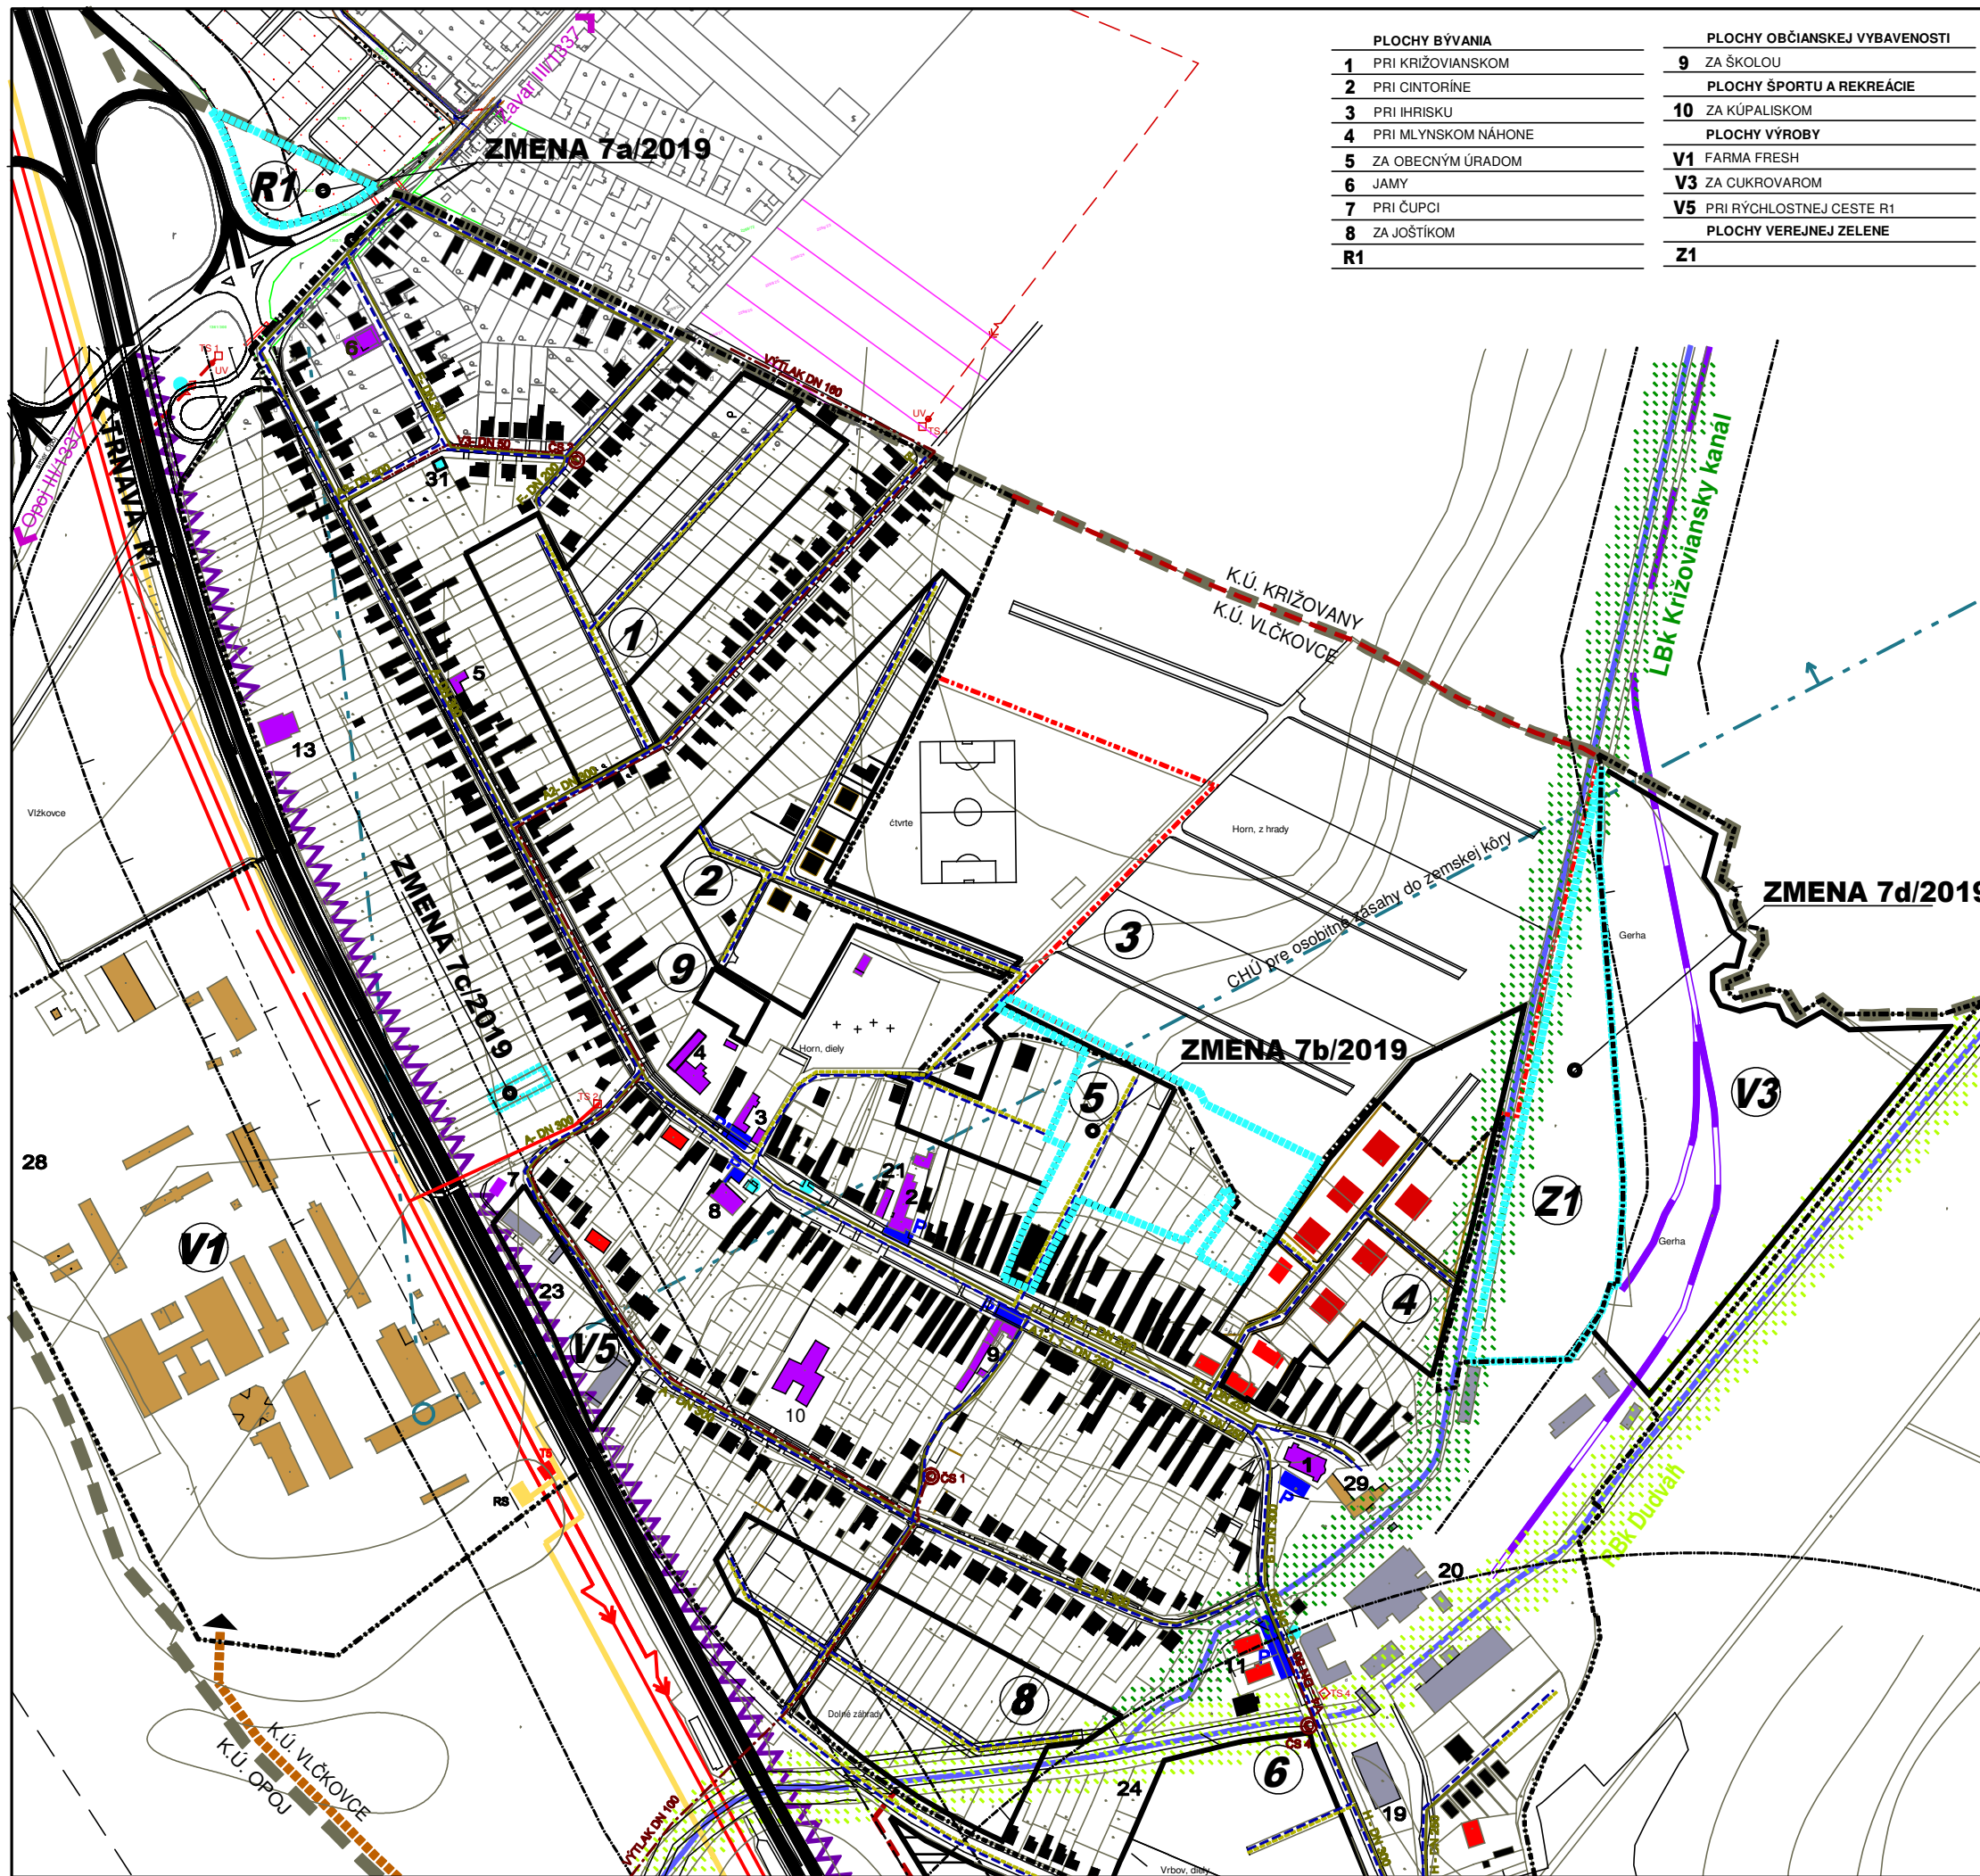

PLOCHY BÝVANIA		PLOCHY OBČIANSKEJ VYBAVENOSTI	
1	PRI KRÍŽOVIA NSKOM	9	ZA ŠKOLOU
2	PRI CINTORÍNE	PLOCHY ŠPORTU A REKREÁCIE	
3	PRI IHRISKU	10	ZA KÚPALISKOM
4	PRI MLYNSKOM NÁHONE	PLOCHY VÝROBY	
5	ZA OBECNÝM ÚRADOM	V1	FARMA FRESH
6	JAMY	V3	ZA CUKROVAROM
7	PRI ČUPCI	V5	PRI RÝCHLOSTNEJ CESTE R1
8	ZA JOŠTIKOM	PLOCHY VEREJNEJ ZELENÉ	
R1		Z1	

JESTV. STAV	NÁVRH	VÝHLAD	
			HRANICA KATASTRA
			HRANICA ZASTAVANÉHO ÚZEMIA
			PLOCHY BÝVANIA - RODINNÉ DOMY
			PLOCHY BÝVANIA - BYTOVÉ DOMY
			PLOCHY OBČIANSKEJ VYBAVENOSTI
			PLOCHY ŠPORTU A REKREÁCIE
			PLOCHY VÝROBY, SKLADOV
			PLOCHY POĽNOHOSPODÁRSKEJ VÝROBY
			CINTORÍN
			BIOKORIDORY
			LÍNIOVÁ OCHRANNÁ ZELENĚ
			VODNÝ TOK
			ŽELEZNIČNÁ VLEČKA
			RÝCHLOSTNÁ CESTA R1
			PROTIHLUKOVÁ BARIÉRA
			VODOVOD
			KANALIZAČNÉ VÝTLAČNÉ POTRUBIE
			ČERPACIA STANICA SPLAŠKOVÝCH VOD
			GRAVITAČNÁ KANALIZÁCIA
			VTL PLYNOVOD
			VZDUŠNÉ ELEKTRICKÉ VN VEDENIE 22 kV
			OCHRANNÉ PÁSMA ROZNEHO DRUHU
	ZMENA 7/2019		
			HRANICA ZMENY 7/2019

OBEC : VLČKOVCE  
**SCHVAĽOVACIA DOLOŽKA**  
 ÚZEMNÝ PLÁN OBCE VLČKOVCE - ZMENA 7/2019  
 SCHVÁLENÁ V OBECNOM ZASTUPITELSTVE  
 UZNESENÍM Č. : 44/2020 ZO DŇA : 28.09.2020  
 VZN Č. : 3/2020  
 OPRÁVNNENÁ OSOBA: ING. IVAN DOBROVODSKÝ - starosta

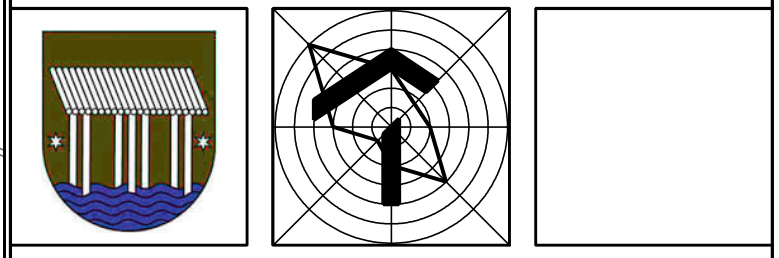

ČISTOPIS  
**ÚZEMNÝ PLÁN OBCE VLČKOVCE**  
**ZMENA 7/2019**  
 OBSTARÁVATEĽ : OBEČ VLČKOVCE  
 SPRACOVATEĽ : A5 ATEĽIÉR ARCHITEKTÚRY A URBANIZMU TRNAVA  
**VODNÉ HOSPODÁRSTVO**  
 HLAVNÝ RIEŠITEĽ : ING. ARCH. PETER ODNOGA  
 1:5 000 **4** 08/2020