


# ÚZEMNÝ PLÁN OBCE VLČKOVCE - ZMENA 7/2019

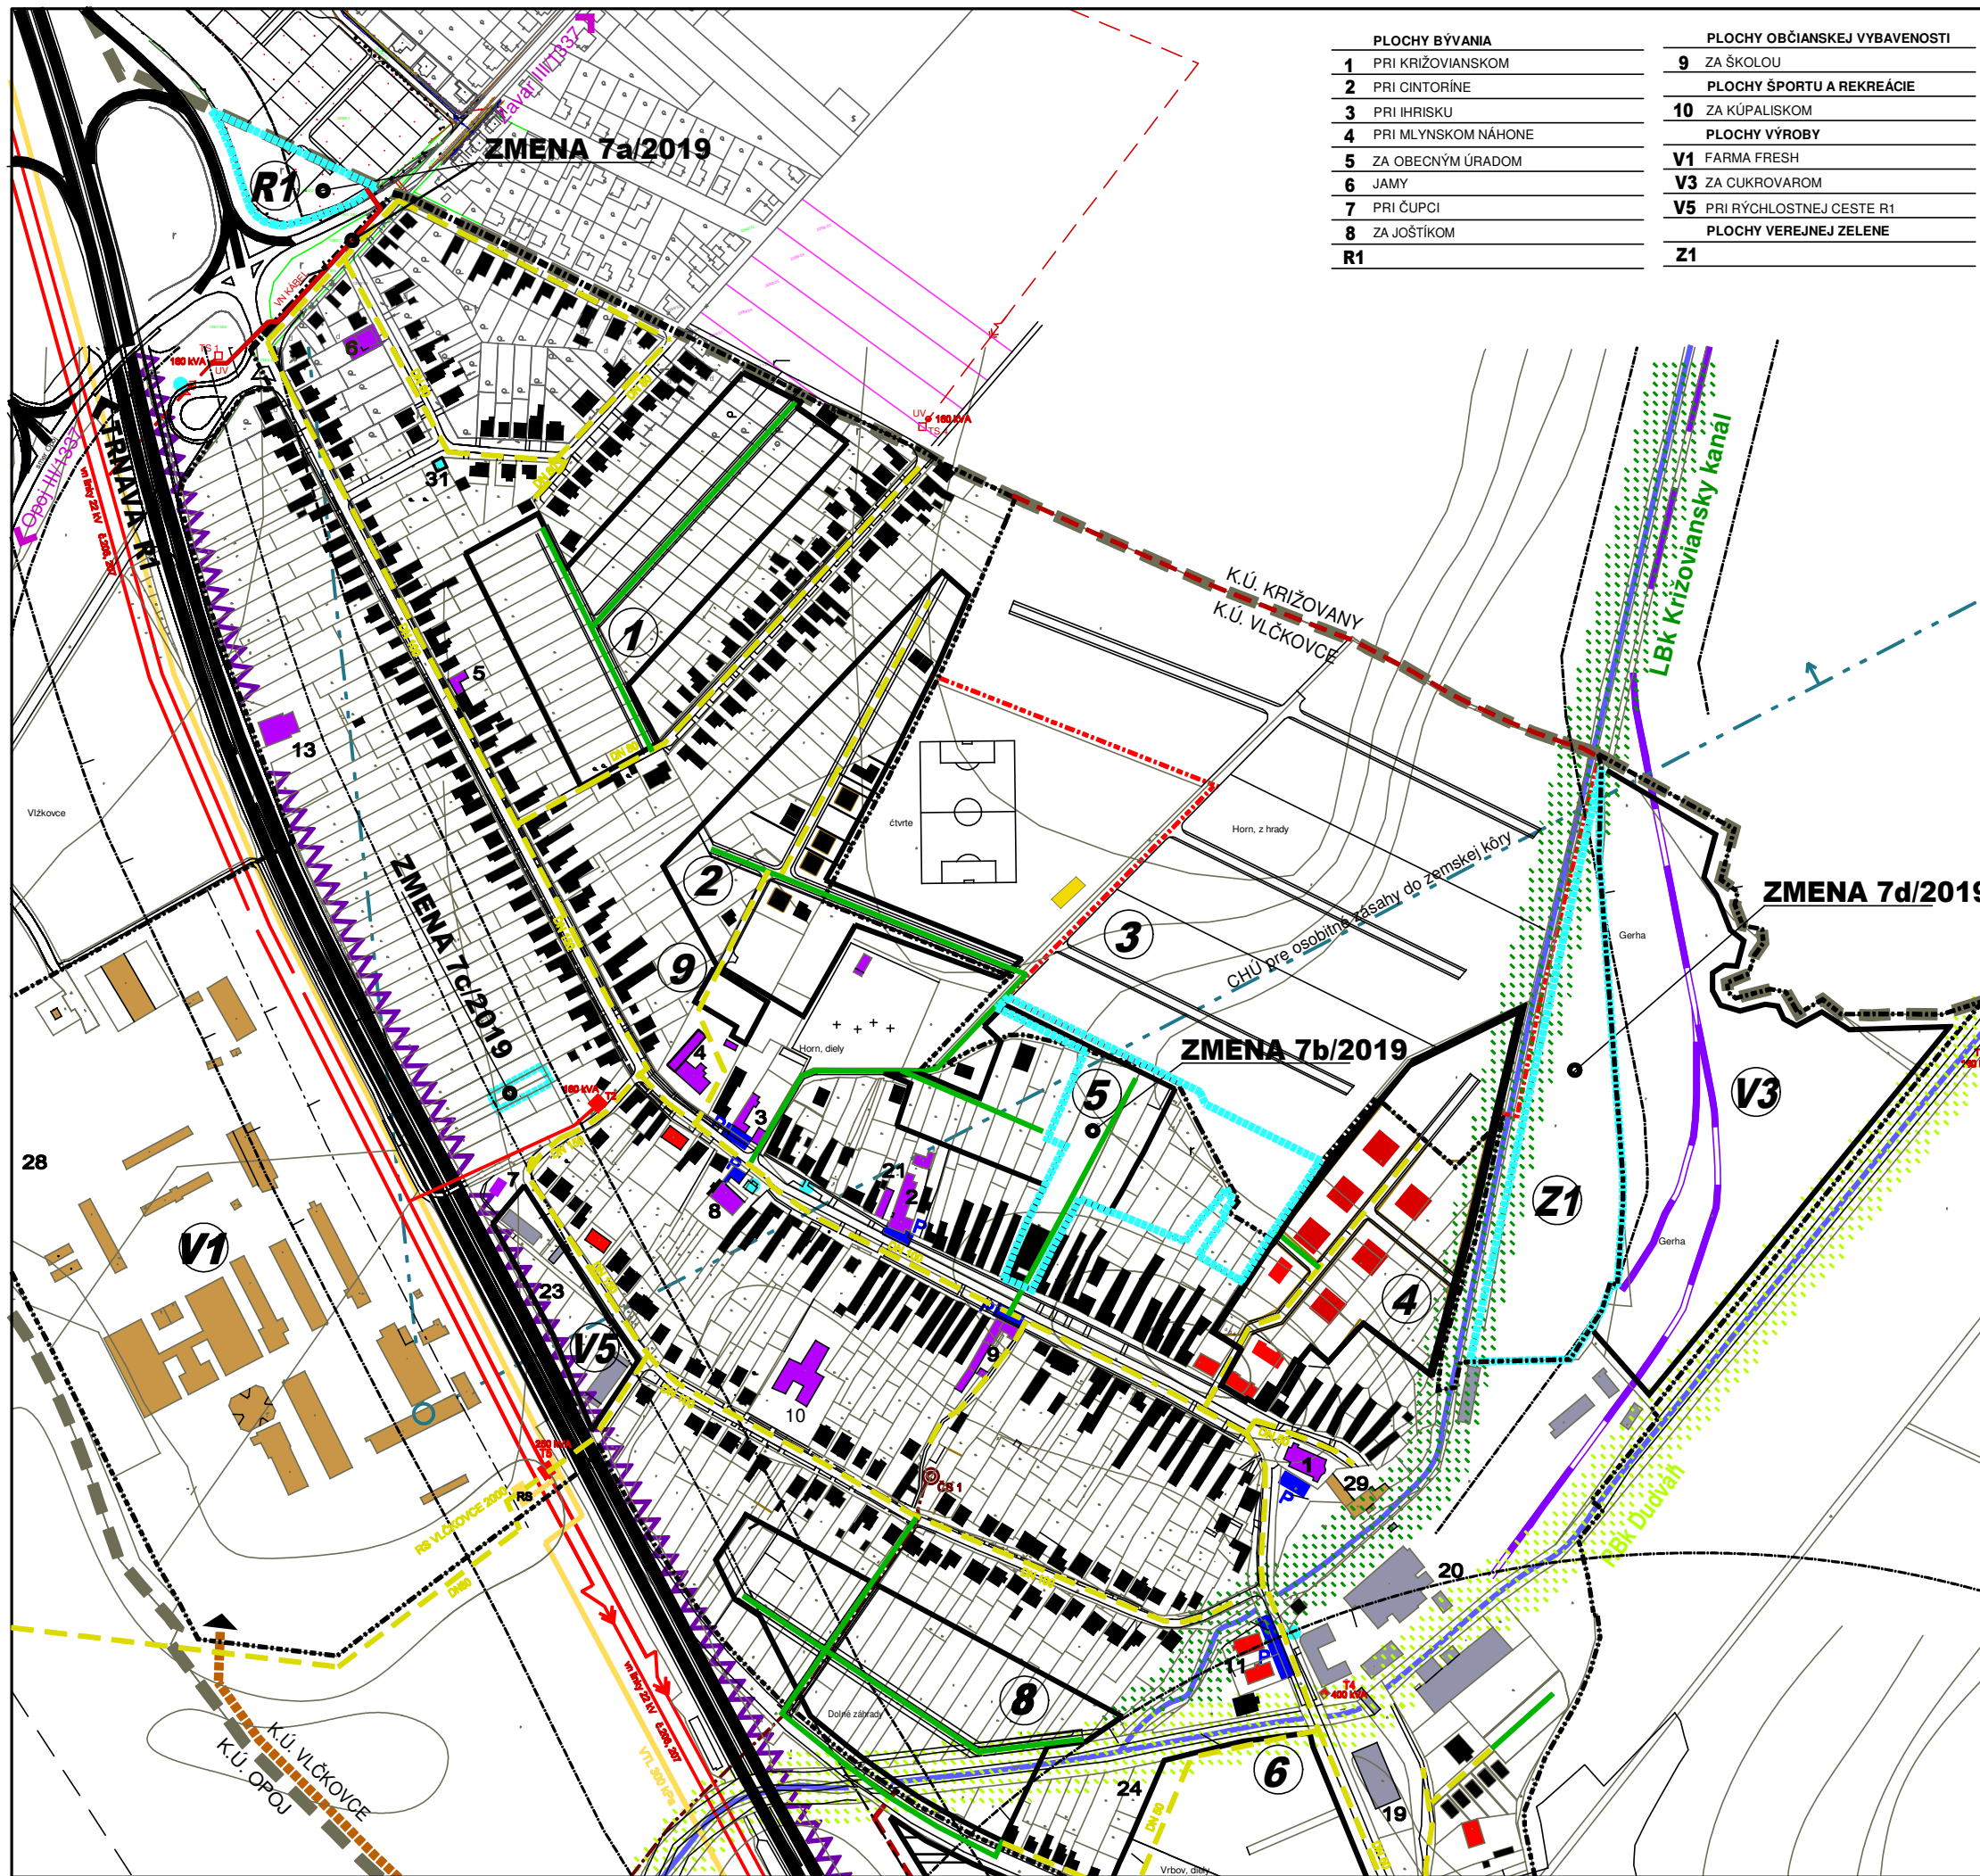

PLOCHY BÝVANIA		PLOCHY OBČIANSKEJ VYBAVENOSTI	
1	PRI KRÍŽOVIA NSKOM	9	ZA ŠKOLOU
2	PRI CINTORÍNE	PLOCHY ŠPORTU A REKREÁCIE	
3	PRI IHRISKU	10	ZA KÚPALISKOM
4	PRI MLYNSKOM NÁHONE	PLOCHY VÝROBY	
5	ZA OBEČNÝM ÚRADOM	V1	FARMA FRESH
6	JAMY	V3	ZA CUKROVAROM
7	PRI ČUPCI	V5	PRI RÝCHLOSTNEJ CESTE R1
8	ZA JOŠTIKOM	PLOCHY VEREJNEJ ZELENE	
R1		Z1	

JESTV. STAV	NÁVRH	VÝHLAD	
			HRANICA KATASTRA
			HRANICA ZASTAVANÉHO ÚZEMIA
			PLOCHY BÝVANIA - RODINNÉ DOMY
			PLOCHY BÝVANIA - BYTOVÉ DOMY
			PLOCHY OBČIANSKEJ VYBAVENOSTI
			PLOCHY ŠPORTU A REKREÁCIE
			PLOCHY VÝROBY, SKLADOV
			PLOCHY POĽNOHOSPODÁRSKEJ VÝROBY
			CINTORÍN
			BIOKORIDORY
			LÍNOVÁ OCHRANNÁ ZELEŇ
			VODNÝ TOK
			ŽELEZNIČNÁ VLEČKA
			RÝCHLOSTNÁ CESTA R1
			PROTIHLUKOVÁ BARIÉRA
			STL PLYNOVOD
			VTL PLYNOVOD
			REGULAČNÁ STANICA PLYNU VTL/STL
			SKAO KATÓDOVÁ STANICA
			TRAFOSTANICA
			VZDUŠNÉ ELEKTRICKÉ VN VEDENIE 22 KV
			KANALIZAČNÉ VÝTLAČNÉ POTRUBIE
			OCHRANNÉ PÁSMA ROZNEHO DRUHU
ZMENA 7/2019			
			HRANICA ZMENY 7/2019
			VN KÁBEL, PREPOJENIE JESTV. TRAFOSTANÍC

OBEC : VLČKOVCE

**SCHVAĽOVACIA DOLOŽKA**

ÚZEMNÝ PLÁN OBCE VLČKOVCE - ZMENA 7/2019  
 SCHVÁLENÁ V OBEČNOM ZASTUPITELSTVE  
 UZNESENÍM Č. : 44/2020 ZO DŇA : 28.09.2020  
 VZN Č. : 3/2020

OPRÁVŇENÁ OSOBA: ING. IVAN DOBROVODSKÝ - starosta



ČISTOPIS

**ÚZEMNÝ PLÁN OBCE VLČKOVCE**  
**ZMENA 7/2019**

OBSTARÁVATEĽ : OBEČ VLČKOVCE  
 SPRACOVATEĽ : A5 ATELIÉR ARCHITEKTÚRY A URBANIZMU TRNAVA

**ENERGETIKA**

HLAVNÝ RIEŠITEĽ : ING. ARCH. PETER OĐNOGA

1:5 000 **5** 08/2020