


ÚZEMNÝ PLÁN OBCE VLČKOVCE - ZMENA 7/2019

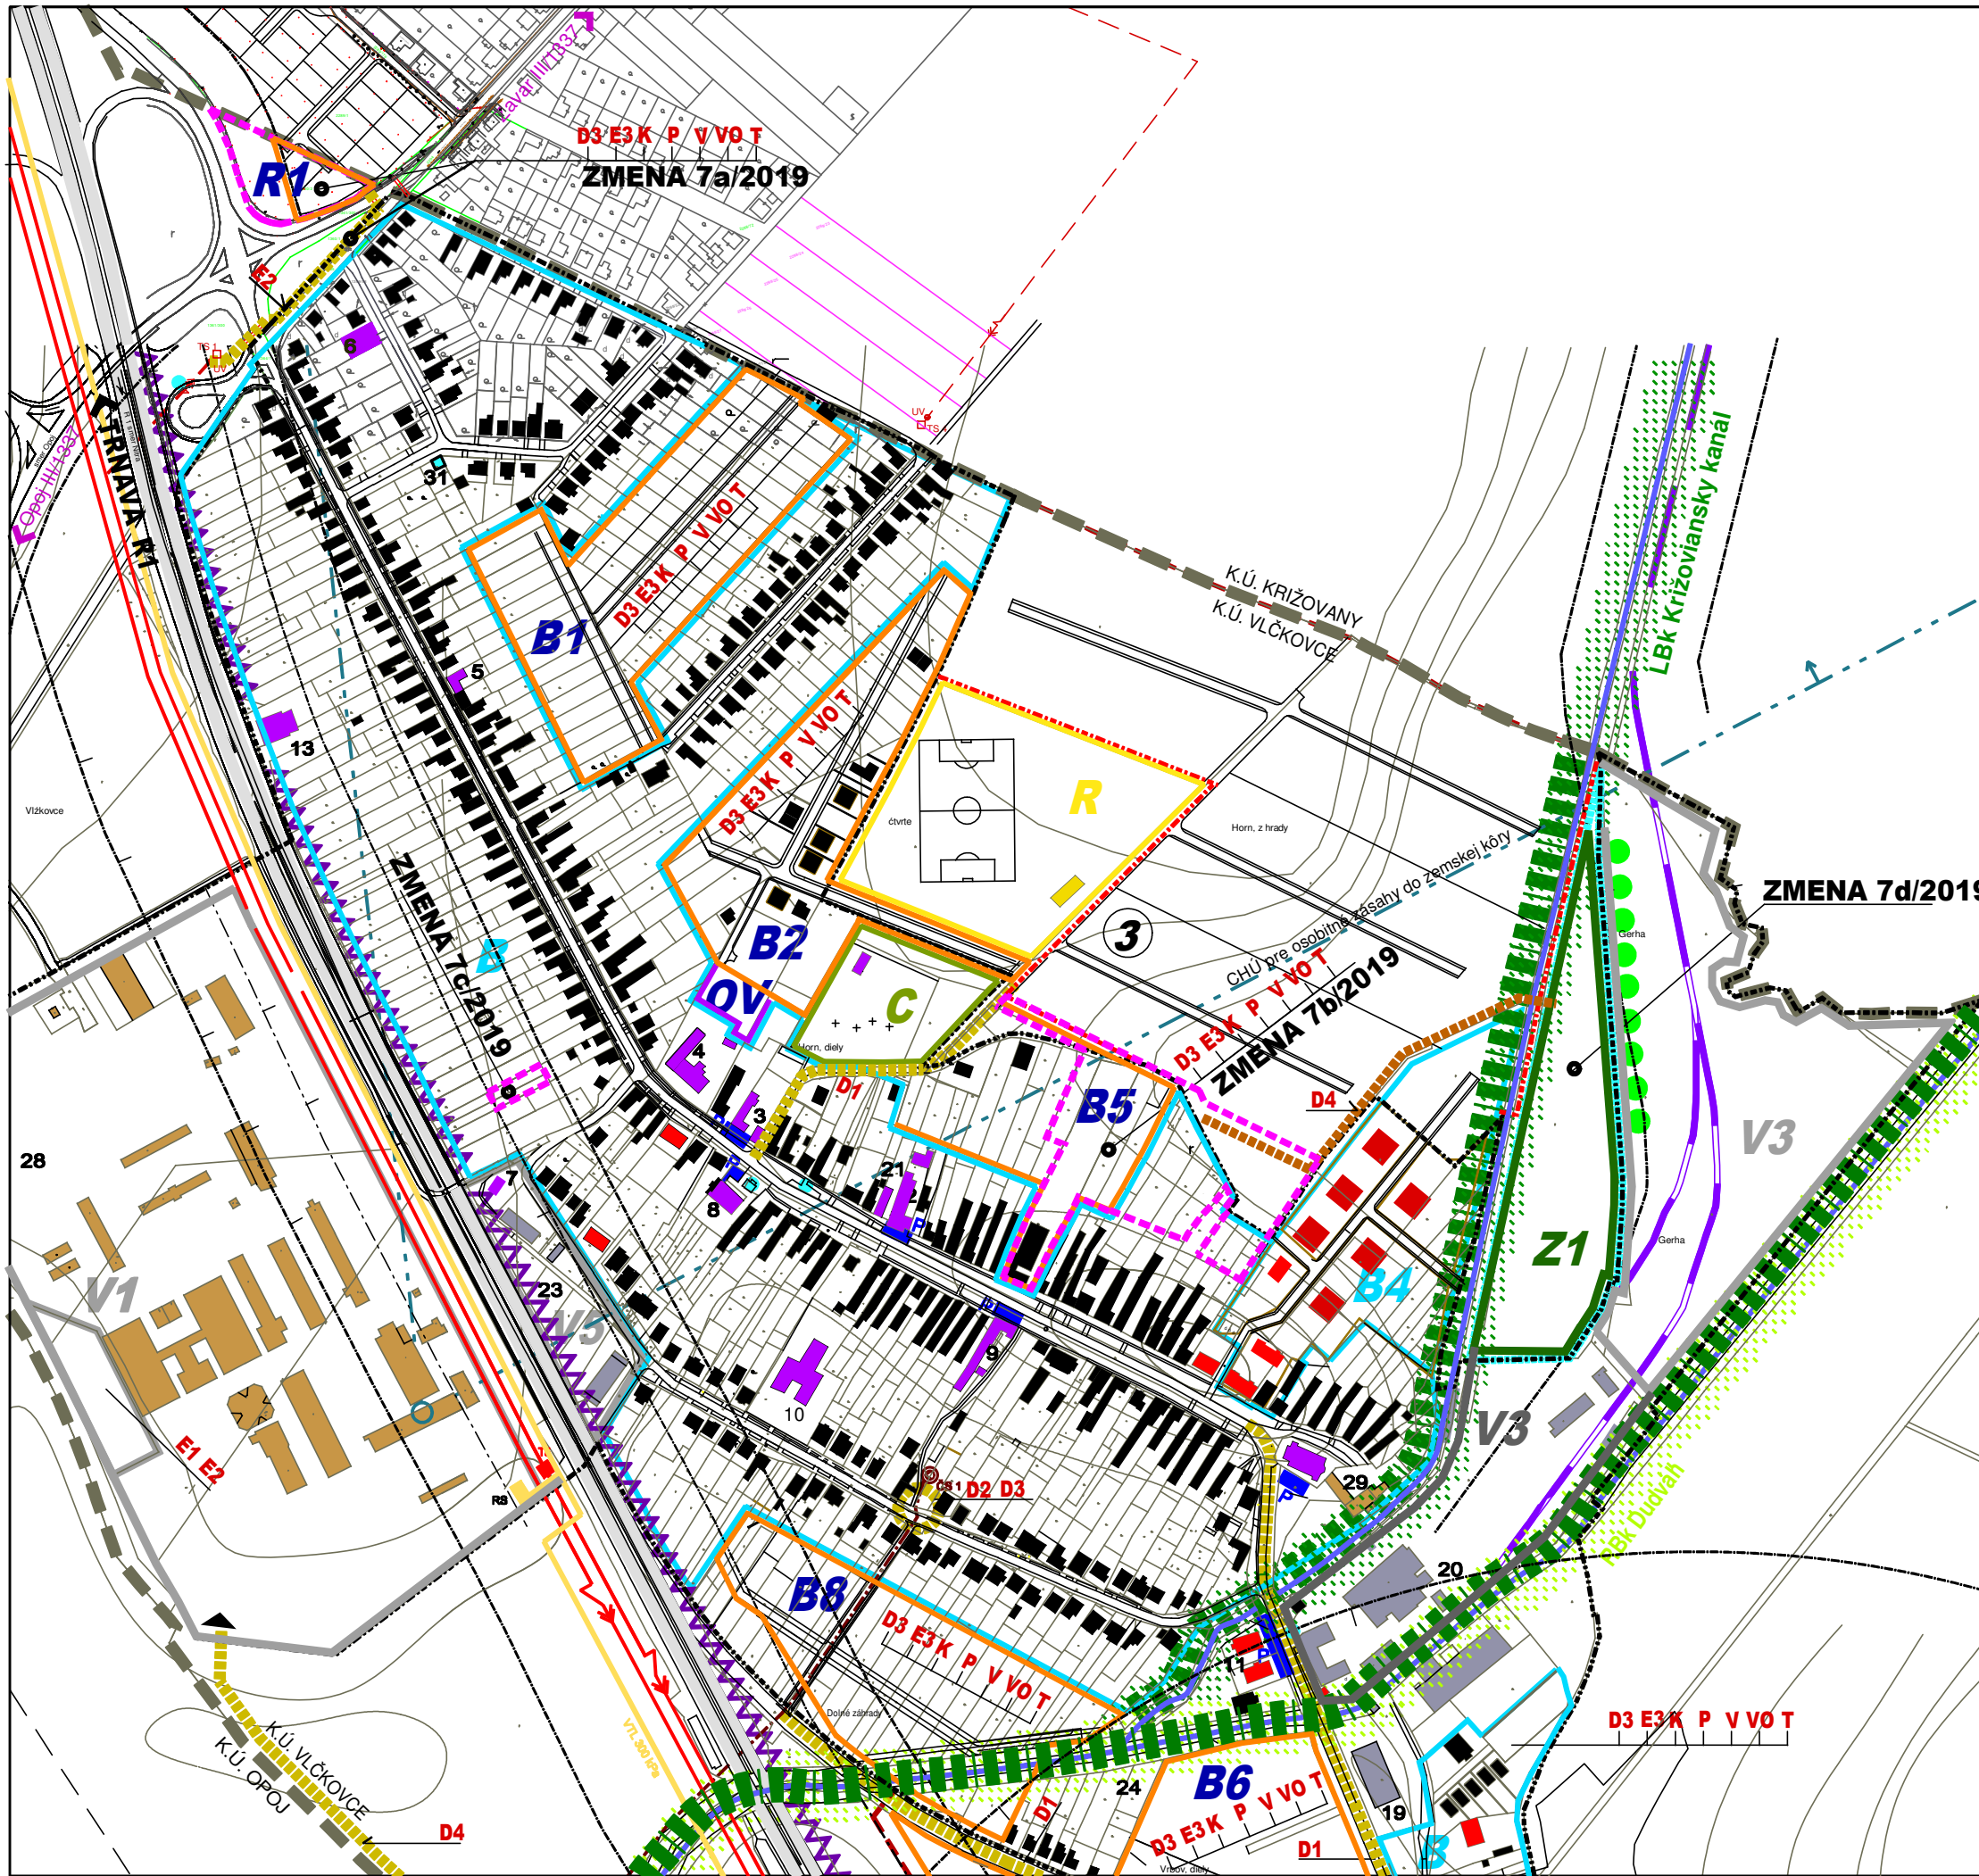



STAV	NÁVRH	VÝHLAD	
			HRANICA KATASTRA
			HRANICA ZASTAVANÉHO ÚZEMIA
			HRANICA ZMENA 7/2019
			HRANICA ZÁVAZNÝCH ČASTÍ-PLOCHY BÝVANIA
			PRI KRÍŽOVIAKOM
			PRI CINTORÍNE
			PRI IHRISKU
			PRI MLYNSKOM VÝHONE
			ZA OBEČNÝM ÚRADOM
			JAMY
			PRI ČUPCI
			ZA JOŠTIKOM
			HRANICA ZÁV.ČASTÍ-PLOCHY ŠPORTU
			CINTORÍN
			HRANICA ZÁVAZNÝCH ČASTÍ-PLOCHY VÝROBY
			FARMA FRESH
			PRI MAČKAVÁRI
			ZA CUKROVÁROM
			PRI RÝCHLOSTNEJ CESTE R1
			PLOCHY VEREJNEJ ZELENE
VEREJNOPRISPEŠNÉ STAVBY			
			D1 ÚPRAVA DOPRAVNÉHO PRIESTORU ULÍC
			D2 ÚPRAVA KRÍŽOVATKY
			D3 NAVRHOVANÁ MIESTNA KOMUNIKÁCIA
			D4 NAVRHOVANÁ ÚČELOVÁ KOMUNIKÁCIA
			E1 VÝSTAVBA A REKONŠTRUKCIA TRAFOSTANÍC
			E2 VÝSTAVBA A REKONŠTRUKCIA ELEKTRIC. SIETE VN
			E3 VÝSTAVBA A REKONŠTRUKCIA ELEKTRIC. SIETE NN
			K REALIZÁCIA KANALIZAČNEJ SIETE
			P REALIZÁCIA PLYNOFIKÁCIE
			V REALIZÁCIA VODOVODNEJ SIETE
			V0 VÝSTAVBA A REKONŠTRUKCIA VEREJ. OSVETLENIA
			T REALIZÁCIA TELEKOMUNIKAČNÝCH SIETÍ
			REGIONÁLNY BIODOR
			VEREJNOPRISPEŠNÁ STAVBA BODOVÁ
			VEREJNOPRISPEŠNÁ STAVBA LÍNOVÁ
			LÍNOVÉ PRÍRODNÉ PRVKY

OBEC : VLČKOVCE

SCHVAĽOVACIA DOLOŽKA

ÚZEMNÝ PLÁN OBCE VLČKOVCE - ZMENA 7/2019
 SCHVAĽENÁ V OBEČNOM ZASTUPITELSTVE
 UZNESENÍM Č. : 44/2020 ZO DŇA : 28.09.2020
 VZN Č. : 3/2020

OPRÁVNENÁ OSOBA: ING. IVAN DOBROVODSKÝ - starosta

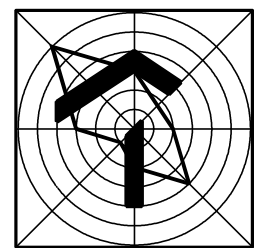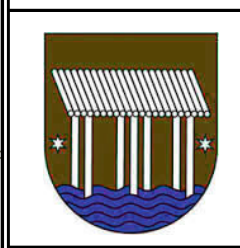

ČISTOPIS

ÚZEMNÝ PLÁN OBCE VLČKOVCE
ZMENA 7/2019

OBSTARÁVATEĽ : OBEČ VLČKOVCE
 SPRACOVATEĽ : A5 ATELIER ARCHITEKTÚRY A URBANIZMU TRNAVA

SCHÉMA ZÁVAZNÝCH ČASTÍ A VPS

HLAVNÝ RIEŠITEĽ : ING. ARCH. PETER ODNOGA

1:5 000

08/2020