
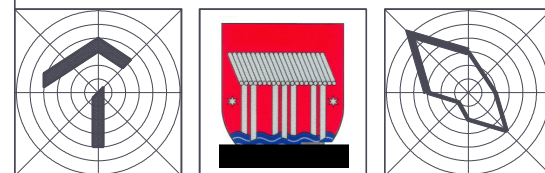


ÚZEMNÝ PLÁN OBCE VLČKOVCE

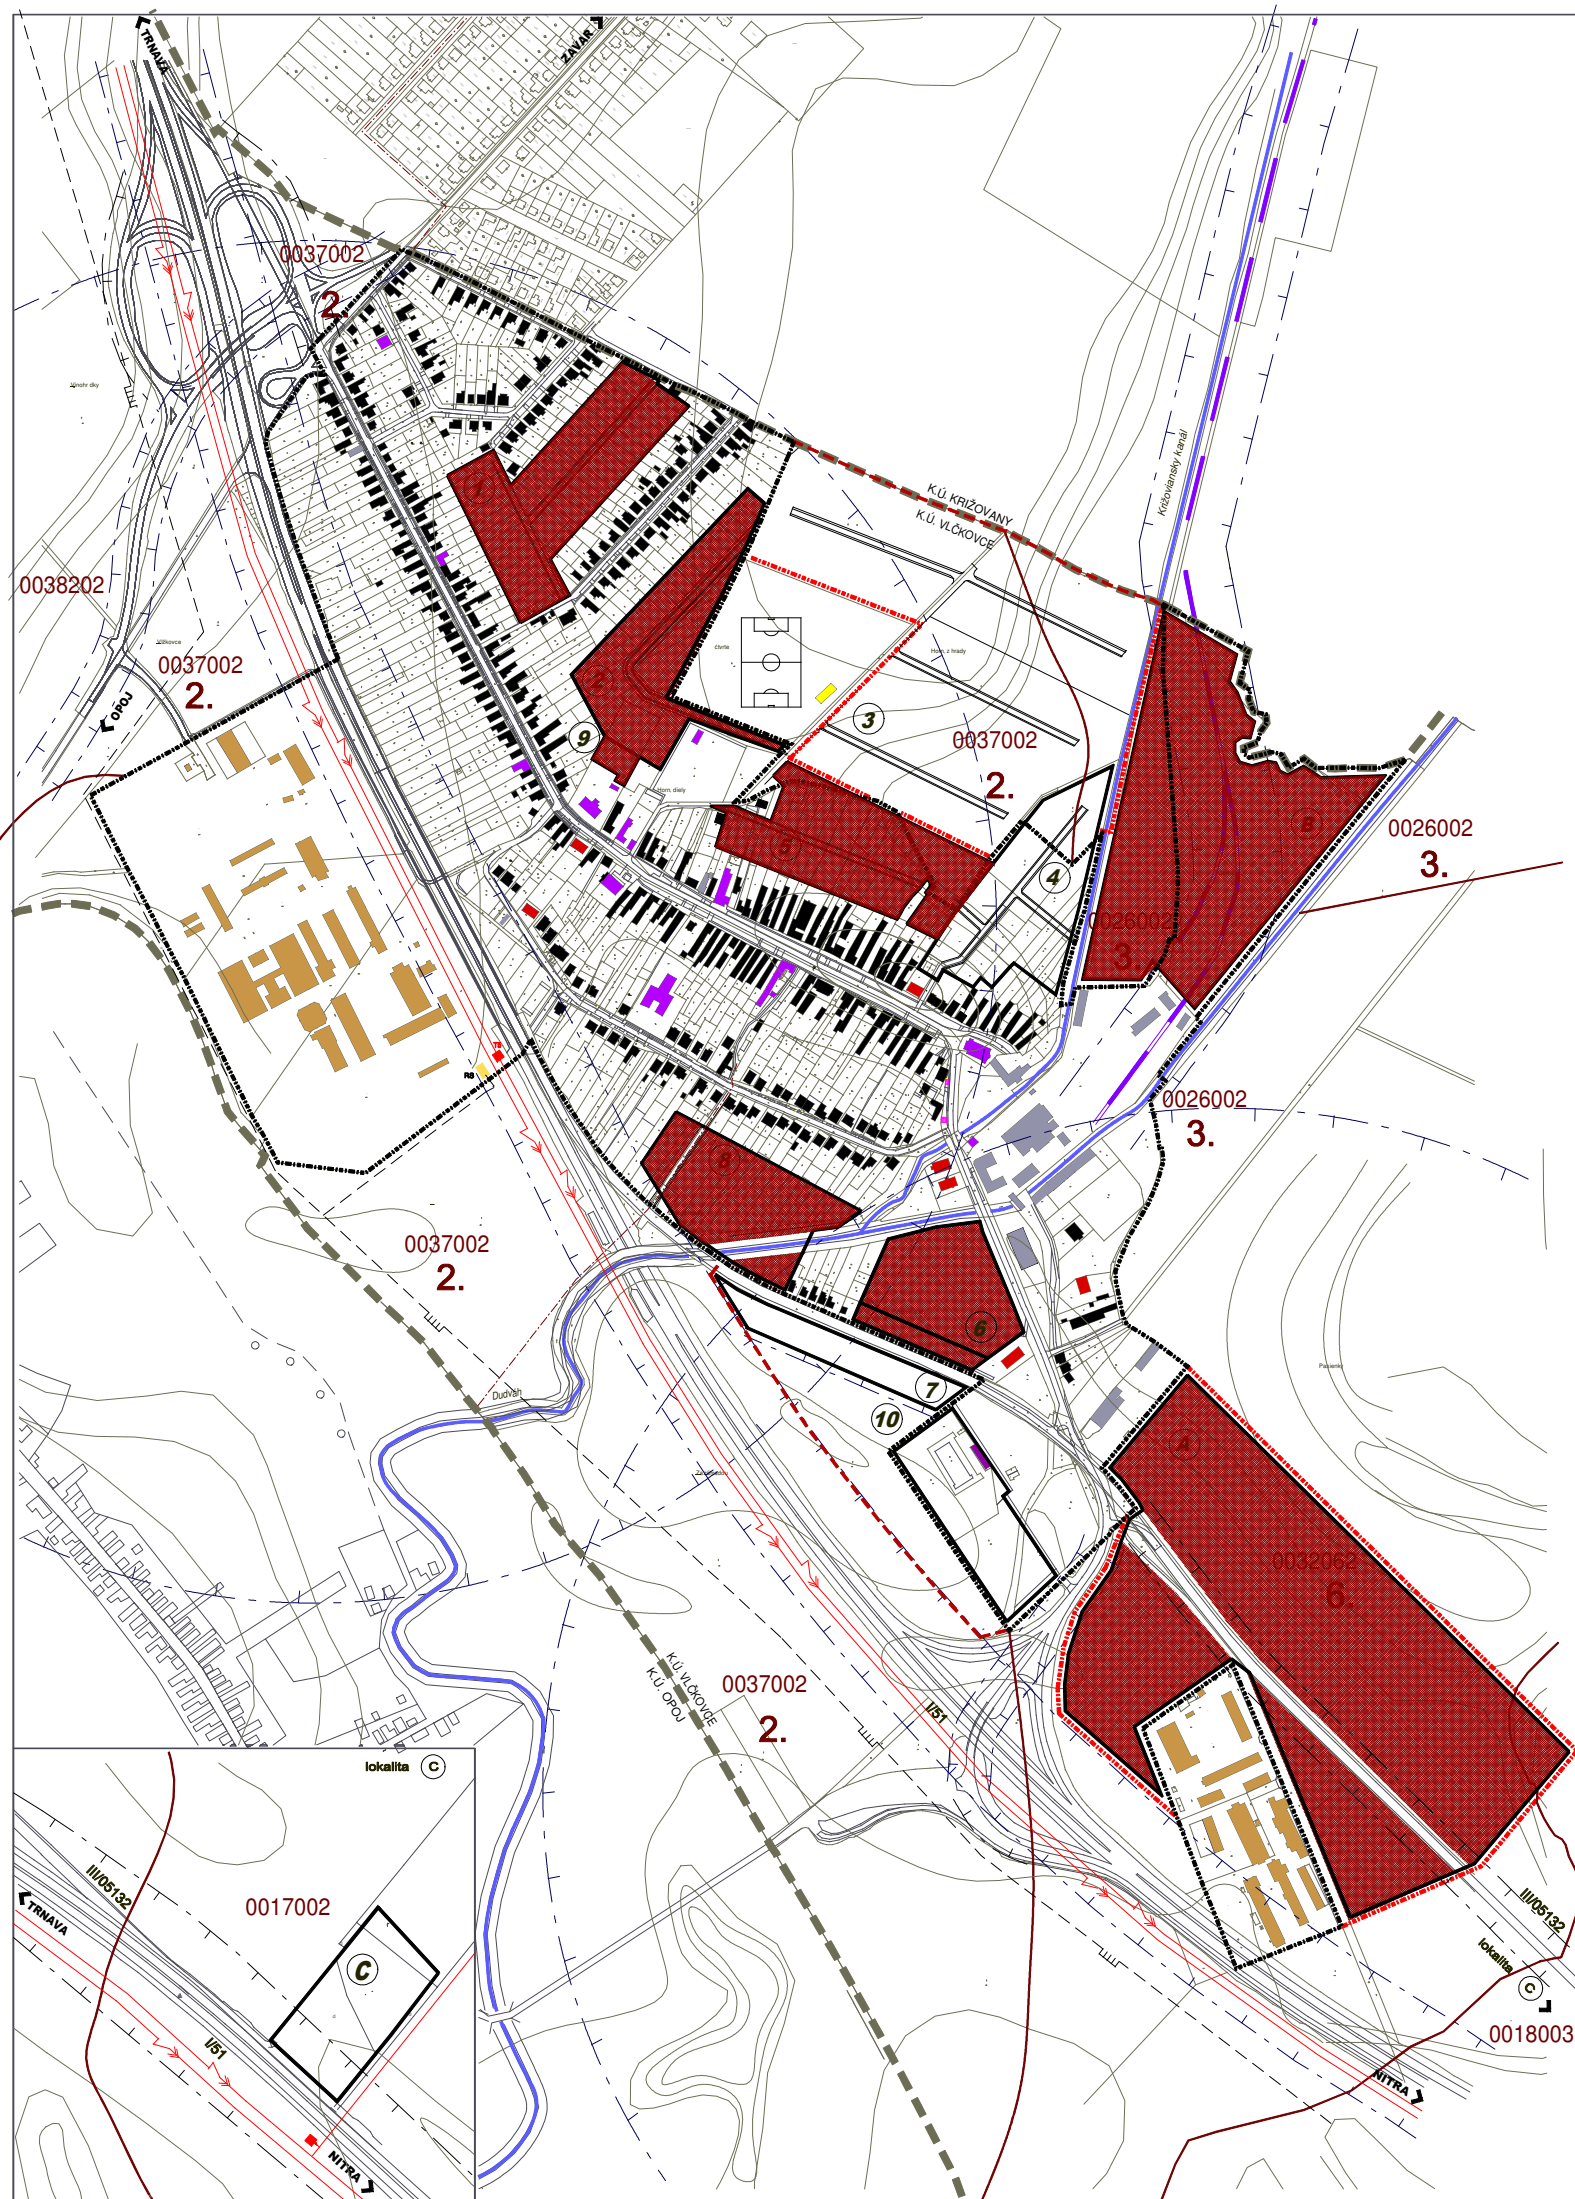

ÚZEMNÝ PLÁN OBCE VLČKOVCE

OBSTARÁVATEL: OBEC VLČKOVCE
 SPRACOVATEL: AS ATELIÉR ARCHITEKÚRY A URBANIZMU TRNAVA

POLNOHOSPODÁRSKY PODNY FOND

HLAVNÝ RIEŠITEL: ING. ARCH. PETER ODNOGA
 KOLEKTÍV: ING. ARCH. TATIANA MAGULOVÁ, BLANKA NOMILNEROVÁ
 Mgr. MAGDALÉNA VODIČKOVÁ, ING. MILAN HÁBA, ING. RUDOLF HASIČKA, PETER SRPÓN

1:5 000 **9** 10/2005