




ÚZEMNÝ PLÁN OBCE VLČKOVCE - ZMENA 8/2020

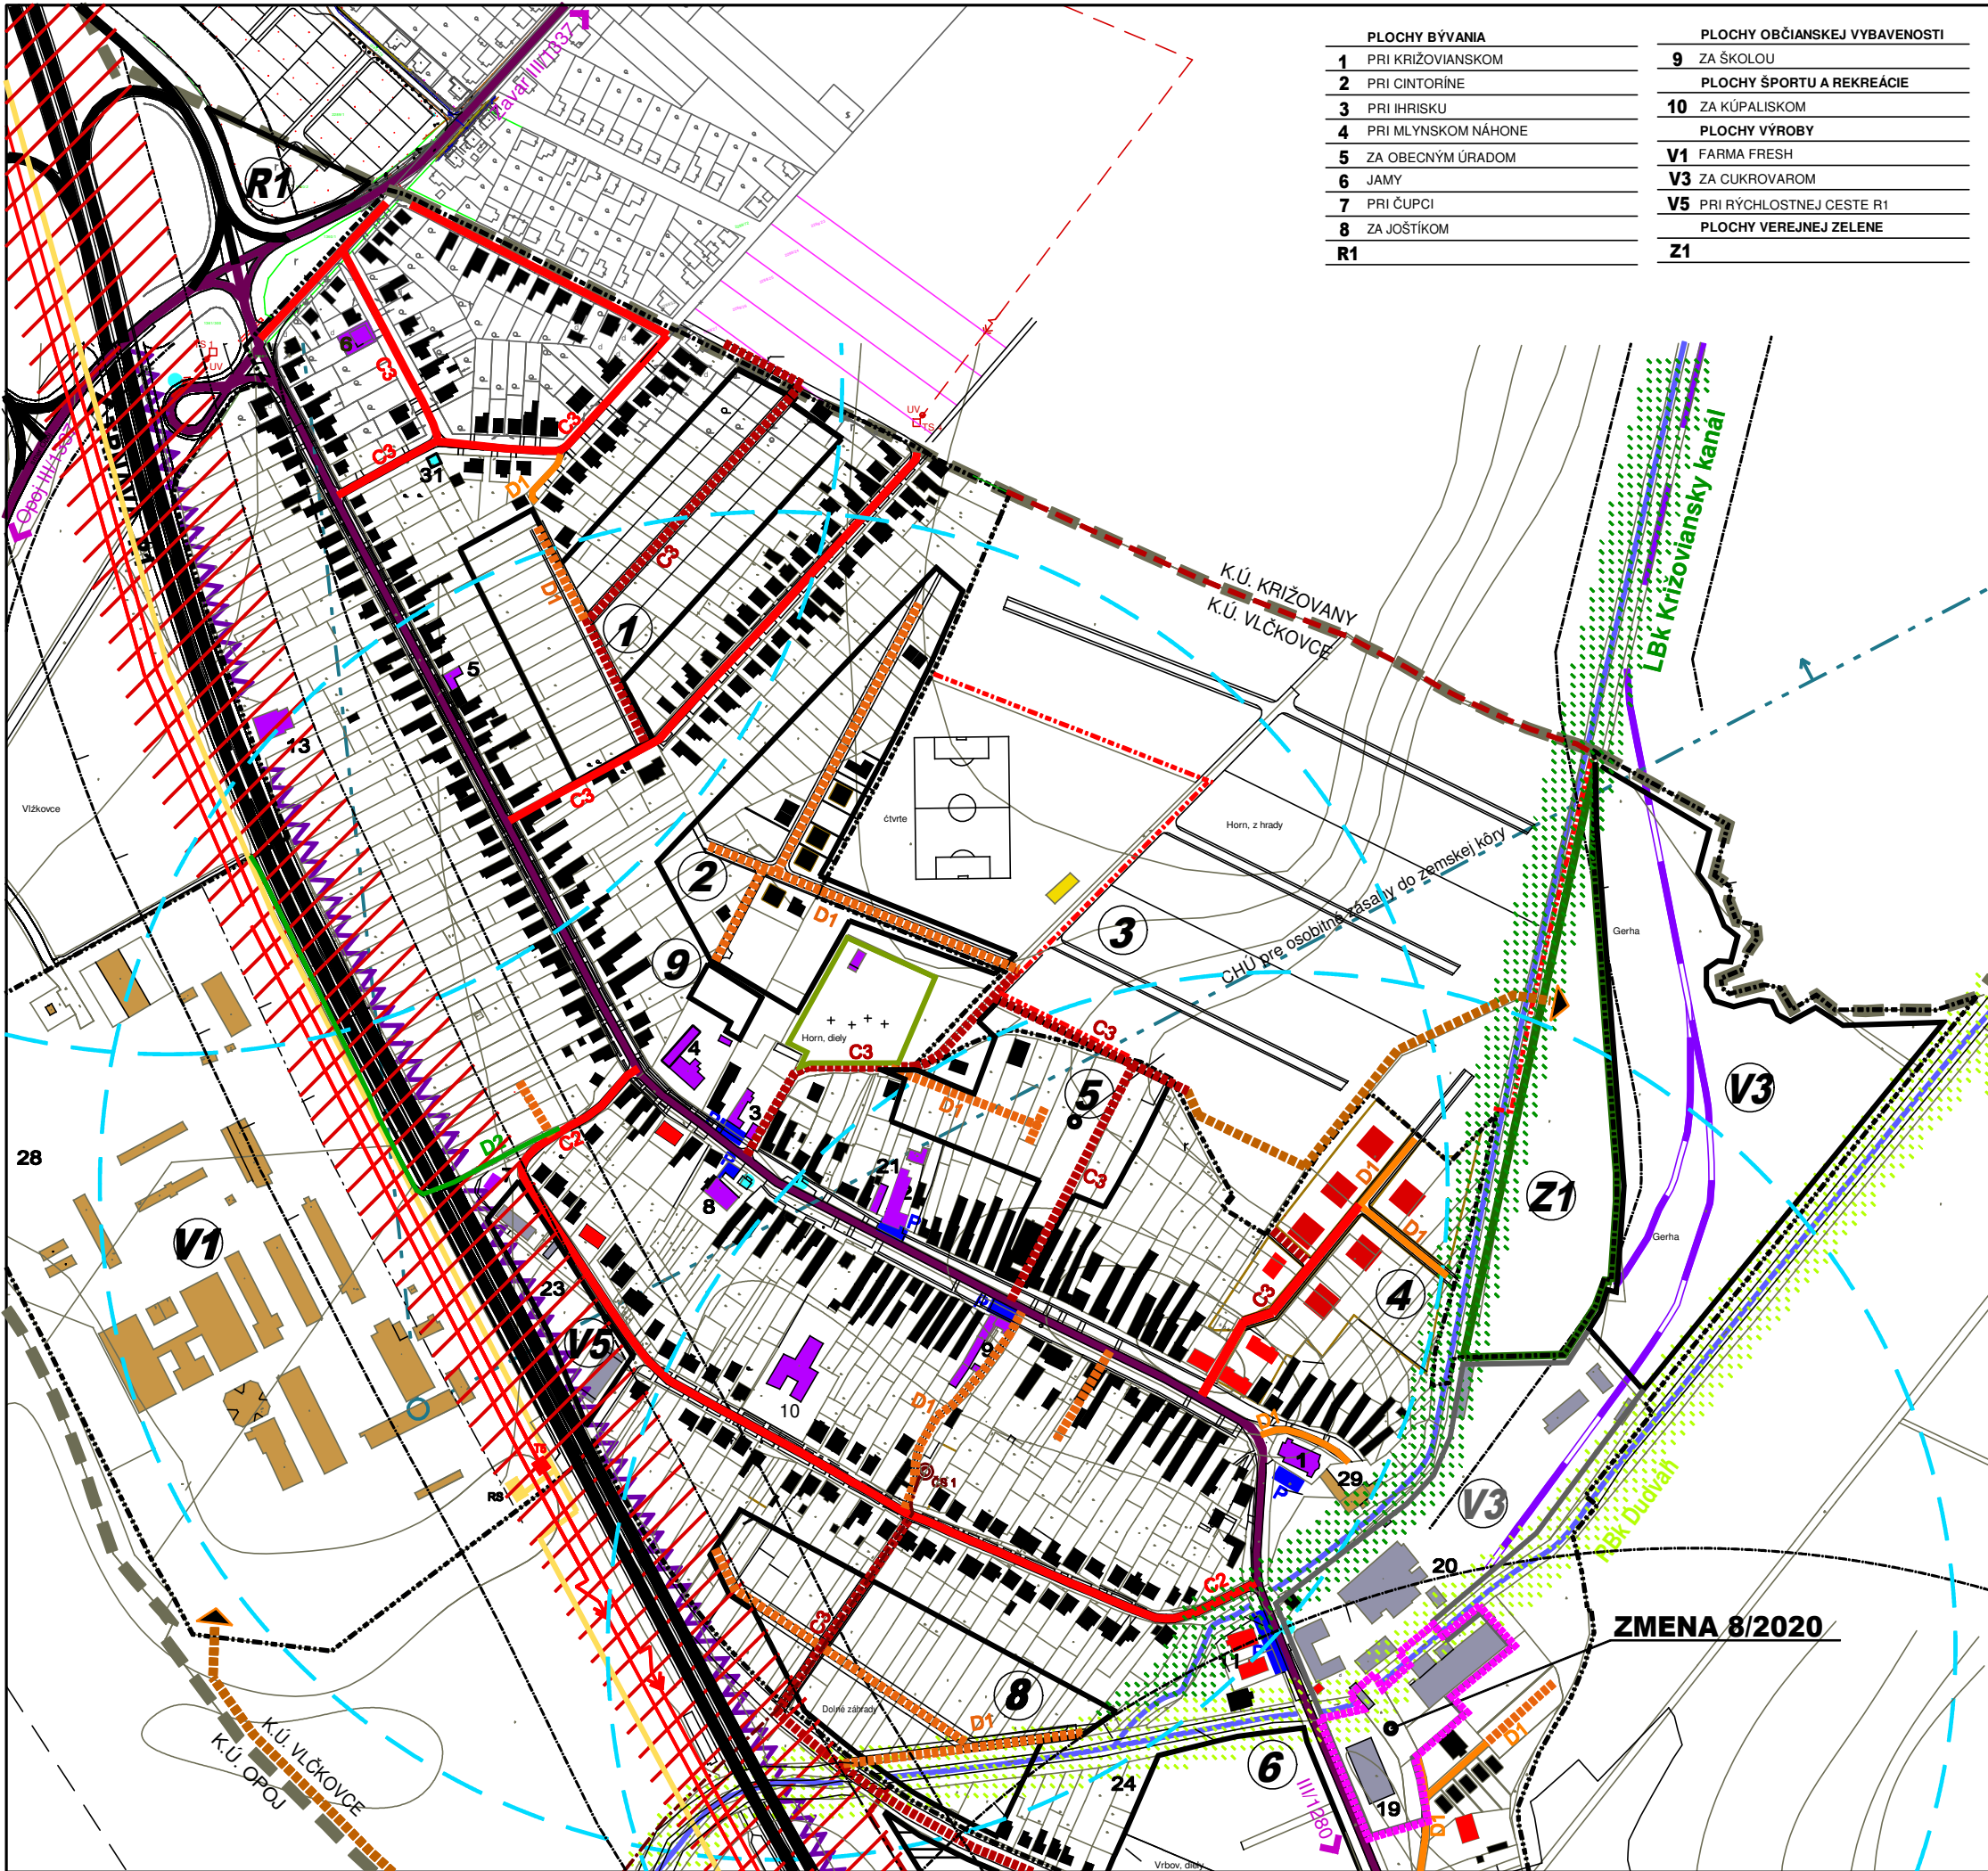

PLOCHY BÝVANIA		PLOCHY OBČIANSKEJ VYBAVENOSTI	
1	PRI KRÍŽOVIANSKOM	9	ZA ŠKOLOU
2	PRI CINTORÍNE	PLOCHY ŠPORTU A REKREÁCIE	
3	PRI IHRISKU	10	ZA KÚPALISKOM
4	PRI MLÝNSKOM NÁHONE	PLOCHY VÝROBY	
5	ZA OBEČNÝM ÚRADOM	V1	FARMA FRESH
6	JAMY	V3	ZA CUKROVAROM
7	PRI ČUPCI	V5	PRI RÝCHLOSTNEJ CESTE R1
8	ZA JOŠTIKOM	PLOCHY VEREJNEJ ZELENÉ	
R1		Z1	

JESTV. STAV	NÁVRH	VÝHLAD	
			HRANICA KATASTRA
			HRANICA ZASTAVANÉHO ÚZEMIA
			PLOCHY BÝVANIA - RODINNÉ DOMY
			PLOCHY BÝVANIA - BYTOVÉ DOMY
			PLOCHY OBČIANSKEJ VYBAVENOSTI
			PLOCHY ŠPORTU A REKREÁCIE
			PLOCHY VÝROBY, SKLADOV
			PLOCHY VEREJNEJ ZELENÉ
			PLOCHY POĽNOHOSPODÁRSKEJ VÝROBY
			CINTORÍN
			BIOKORIDORY
			VODNÝ TOK
			ŽELEZNIČNÁ VLEČKA
			RÝCHLOSTNÁ CESTA R1
			PROTIHLUKOVÁ BARIÉRA
			CESTA III.TR., V SÍDLE ZBERNÁ KOMUNIK. B1
			MIESTNA KOMUNIKÁCIA OBSLUŽNÁ C2, C3
			MIESTNA KOMUNIKÁCIA UPOKOJENÁ D1
			CHODNÍK SAMOSTATNÝ D3
			CYKLISTICKÁ A PEŠIA TRASA D2
			ÚČELOVÁ KOMUNIKÁCIA
			POLNÉ CESTY SPEVNENÉ A NESPEVNENÉ
			ZASTÁVKA SAD
			IZOCHRÓMA DOSTUPNOSTI ZASTÁVOK HD
			PARKOVISKO
			VYSOKÁ INTENZITA HLUKU
			KANALIZAČNÉ VÝTLAČNÉ POTRUBIE
			VTL PLYNOVOD
			VZDUŠNÉ ELEKTRICKÉ VN VEDENIE 22 kV
			OCHRANNÉ PÁSMA ROZNEHO DRUHU
ZMENA 8/2020			
			HRANICA ZMENY 8/2020

OBEC : VLČKOVCE	
SCHVAĽOVACIA DOLOŽKA	
ÚZEMNÝ PLÁN OBCE VLČKOVCE - ZMENA 8/2020	
SCHVÁLENÁ V OBEČNOM ZASTUPITELSTVE	
UZNESENÍM Č. : 10/2021	ZO DŇA: 15.03.2021
OPRÁVNENÁ OSOBA: ING. IVAN DOBROVODSKÝ - starosta	

 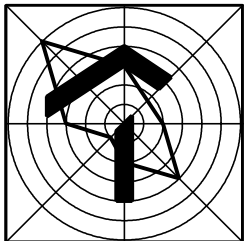

ČISTOPIS	
ÚZEMNÝ PLÁN OBCE VLČKOVCE - ZMENY A DOPLNKY	
ZMENA 8/2020	
OBSTARÁVATEĽ : OBEC VLČKOVCE	
SPRACOVATEĽ : A5 ATELIÉR ARCHITEKTÚRY A URBANIZMU TRNAVA	
DOPRAVA	
HLAVNÝ RIEŠITEĽ : ING. ARCH. PETER OĐNOGA	
1:5 000	3
01/2021	