


ÚZEMNÝ PLÁN OBCE VLČKOVCE - ZMENA 8/2020

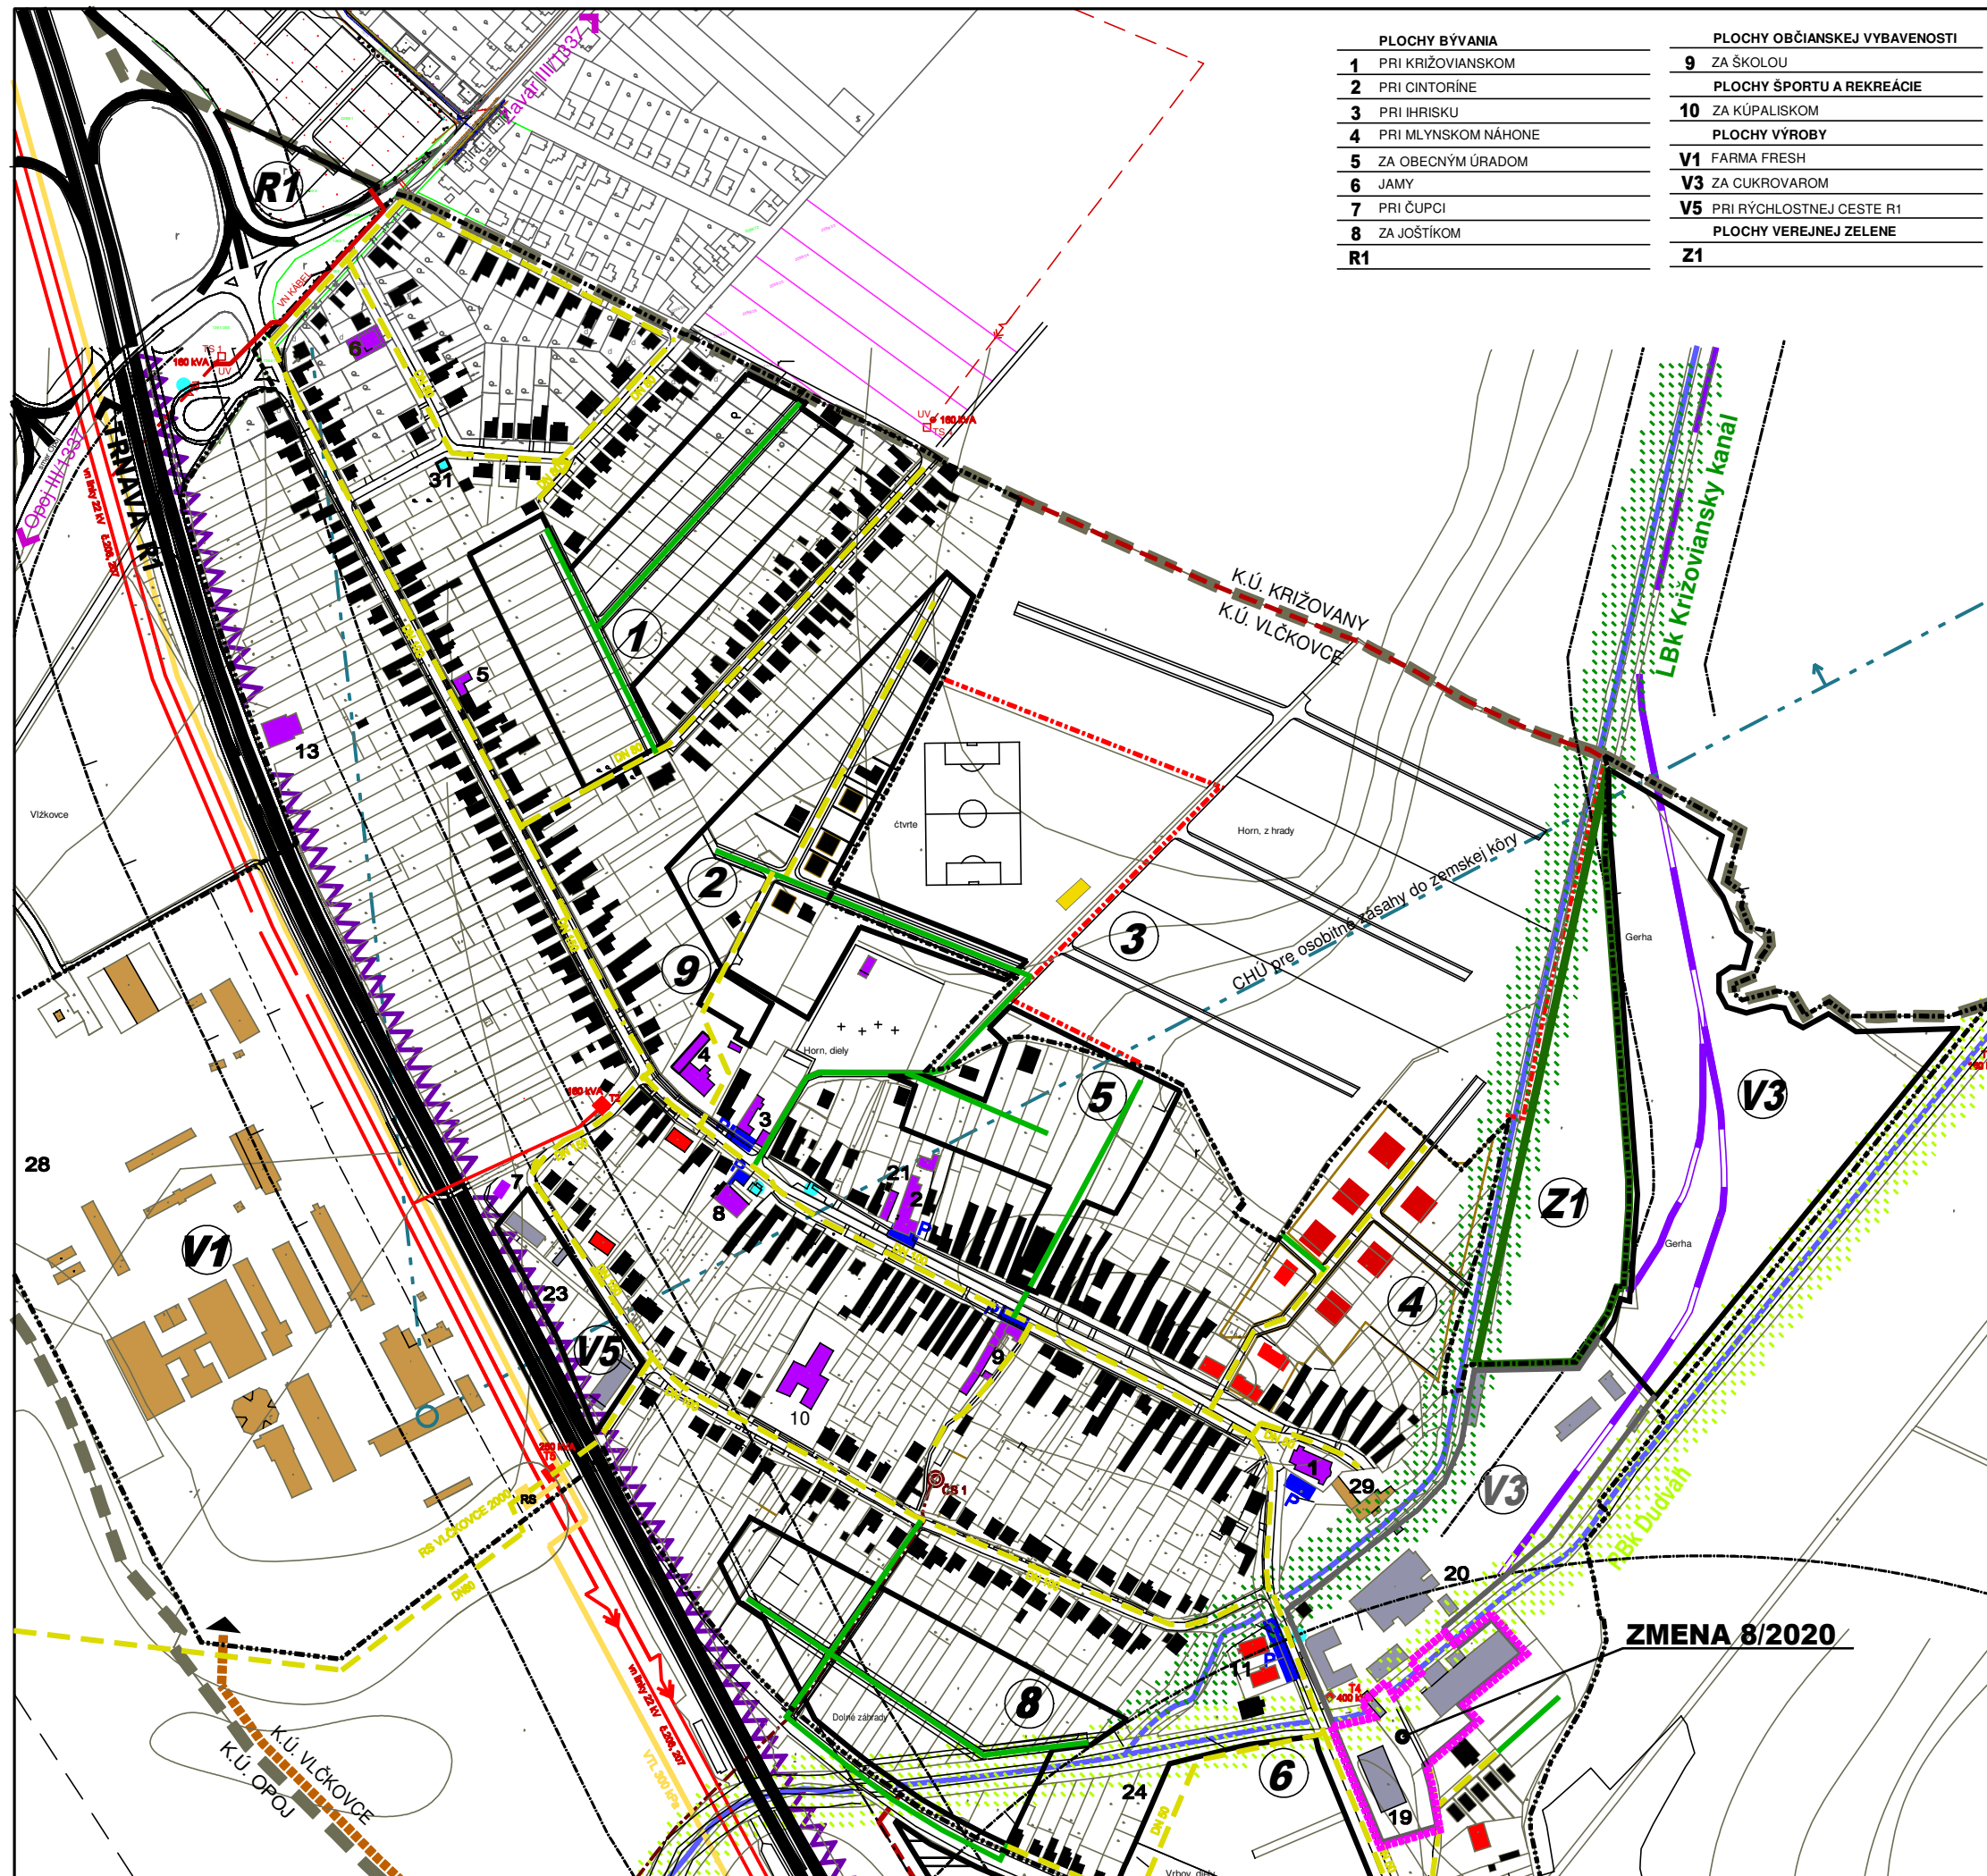

JESTV. STAV	NÁVRH	VÝHLAD	
			HRANICA KATASTRA
			HRANICA ZASTAVANÉHO ÚZEMIA
			PLOCHY BÝVANIA - RODINNÉ DOMY
			PLOCHY BÝVANIA - BYTOVÉ DOMY
			PLOCHY OBČIANSKEJ VYBAVENOSTI
			PLOCHY ŠPORTU A REKREÁCIE
			PLOCHY VÝROBY, SKLADOV
			PLOCHY POĽNOHOSPODÁRSKEJ VÝROBY
			CINTORÍN
			BIOKORIDORY
			PLOCHY VEREJNEJ ZELENE
			VODNÝ TOK
			ŽELEZNIČNÁ VLEČKA
			RÝCHLOSTNÁ CESTA R1
			PROTIHLUKOVÁ BARIÉRA
			STL PLYNOVOD
			VTL PLYNOVOD
			REGULAČNÁ STANICA PLYNU VTL/STL
			SKAO KATÓDOVÁ STANICA
			TRAFOSTANICA
			VZDUŠNÉ ELEKTRICKÉ VN VEDENIE 22 kV
			KANALIZAČNÉ VÝTLAČNÉ POTRUBIE
			OCHRANNÉ PÁSMA ROZNEHO DRUHU
	ZMENA 8/2020		
			HRANICA ZMENY 8/2020

OBEC : VLČKOVCE

SCHVAĽOVACIA DOLOŽKA

ÚZEMNÝ PLÁN OBCE VLČKOVCE - ZMENA 8/2020

SCHVÁLENÁ V OBECNOM ZASTUPITELSTVE

UZNESENÍM Č. : 10/2021

ZO DŇA: 15.03.2021

OPRÁVNENÁ OSOBA: ING. IVAN DOBROVODSKÝ - starosta

ČISTOPIS

ÚZEMNÝ PLÁN OBCE VLČKOVCE - ZMENY A DOPLNKY
ZMENA 8/2020

OBSTARÁVATEĽ : OBEC VLČKOVCE

SPRACOVATEĽ : A5 ATELIÉR ARCHITEKTÚRY A URBANIZMU TRNAVA

ENERGETIKA

HLAVNÝ RIEŠITEĽ : ING. ARCH. PETER ODOGA

1:5 000

5

01/2021