



ÚZEMNÝ PLÁN OBCE VLČKOVCE

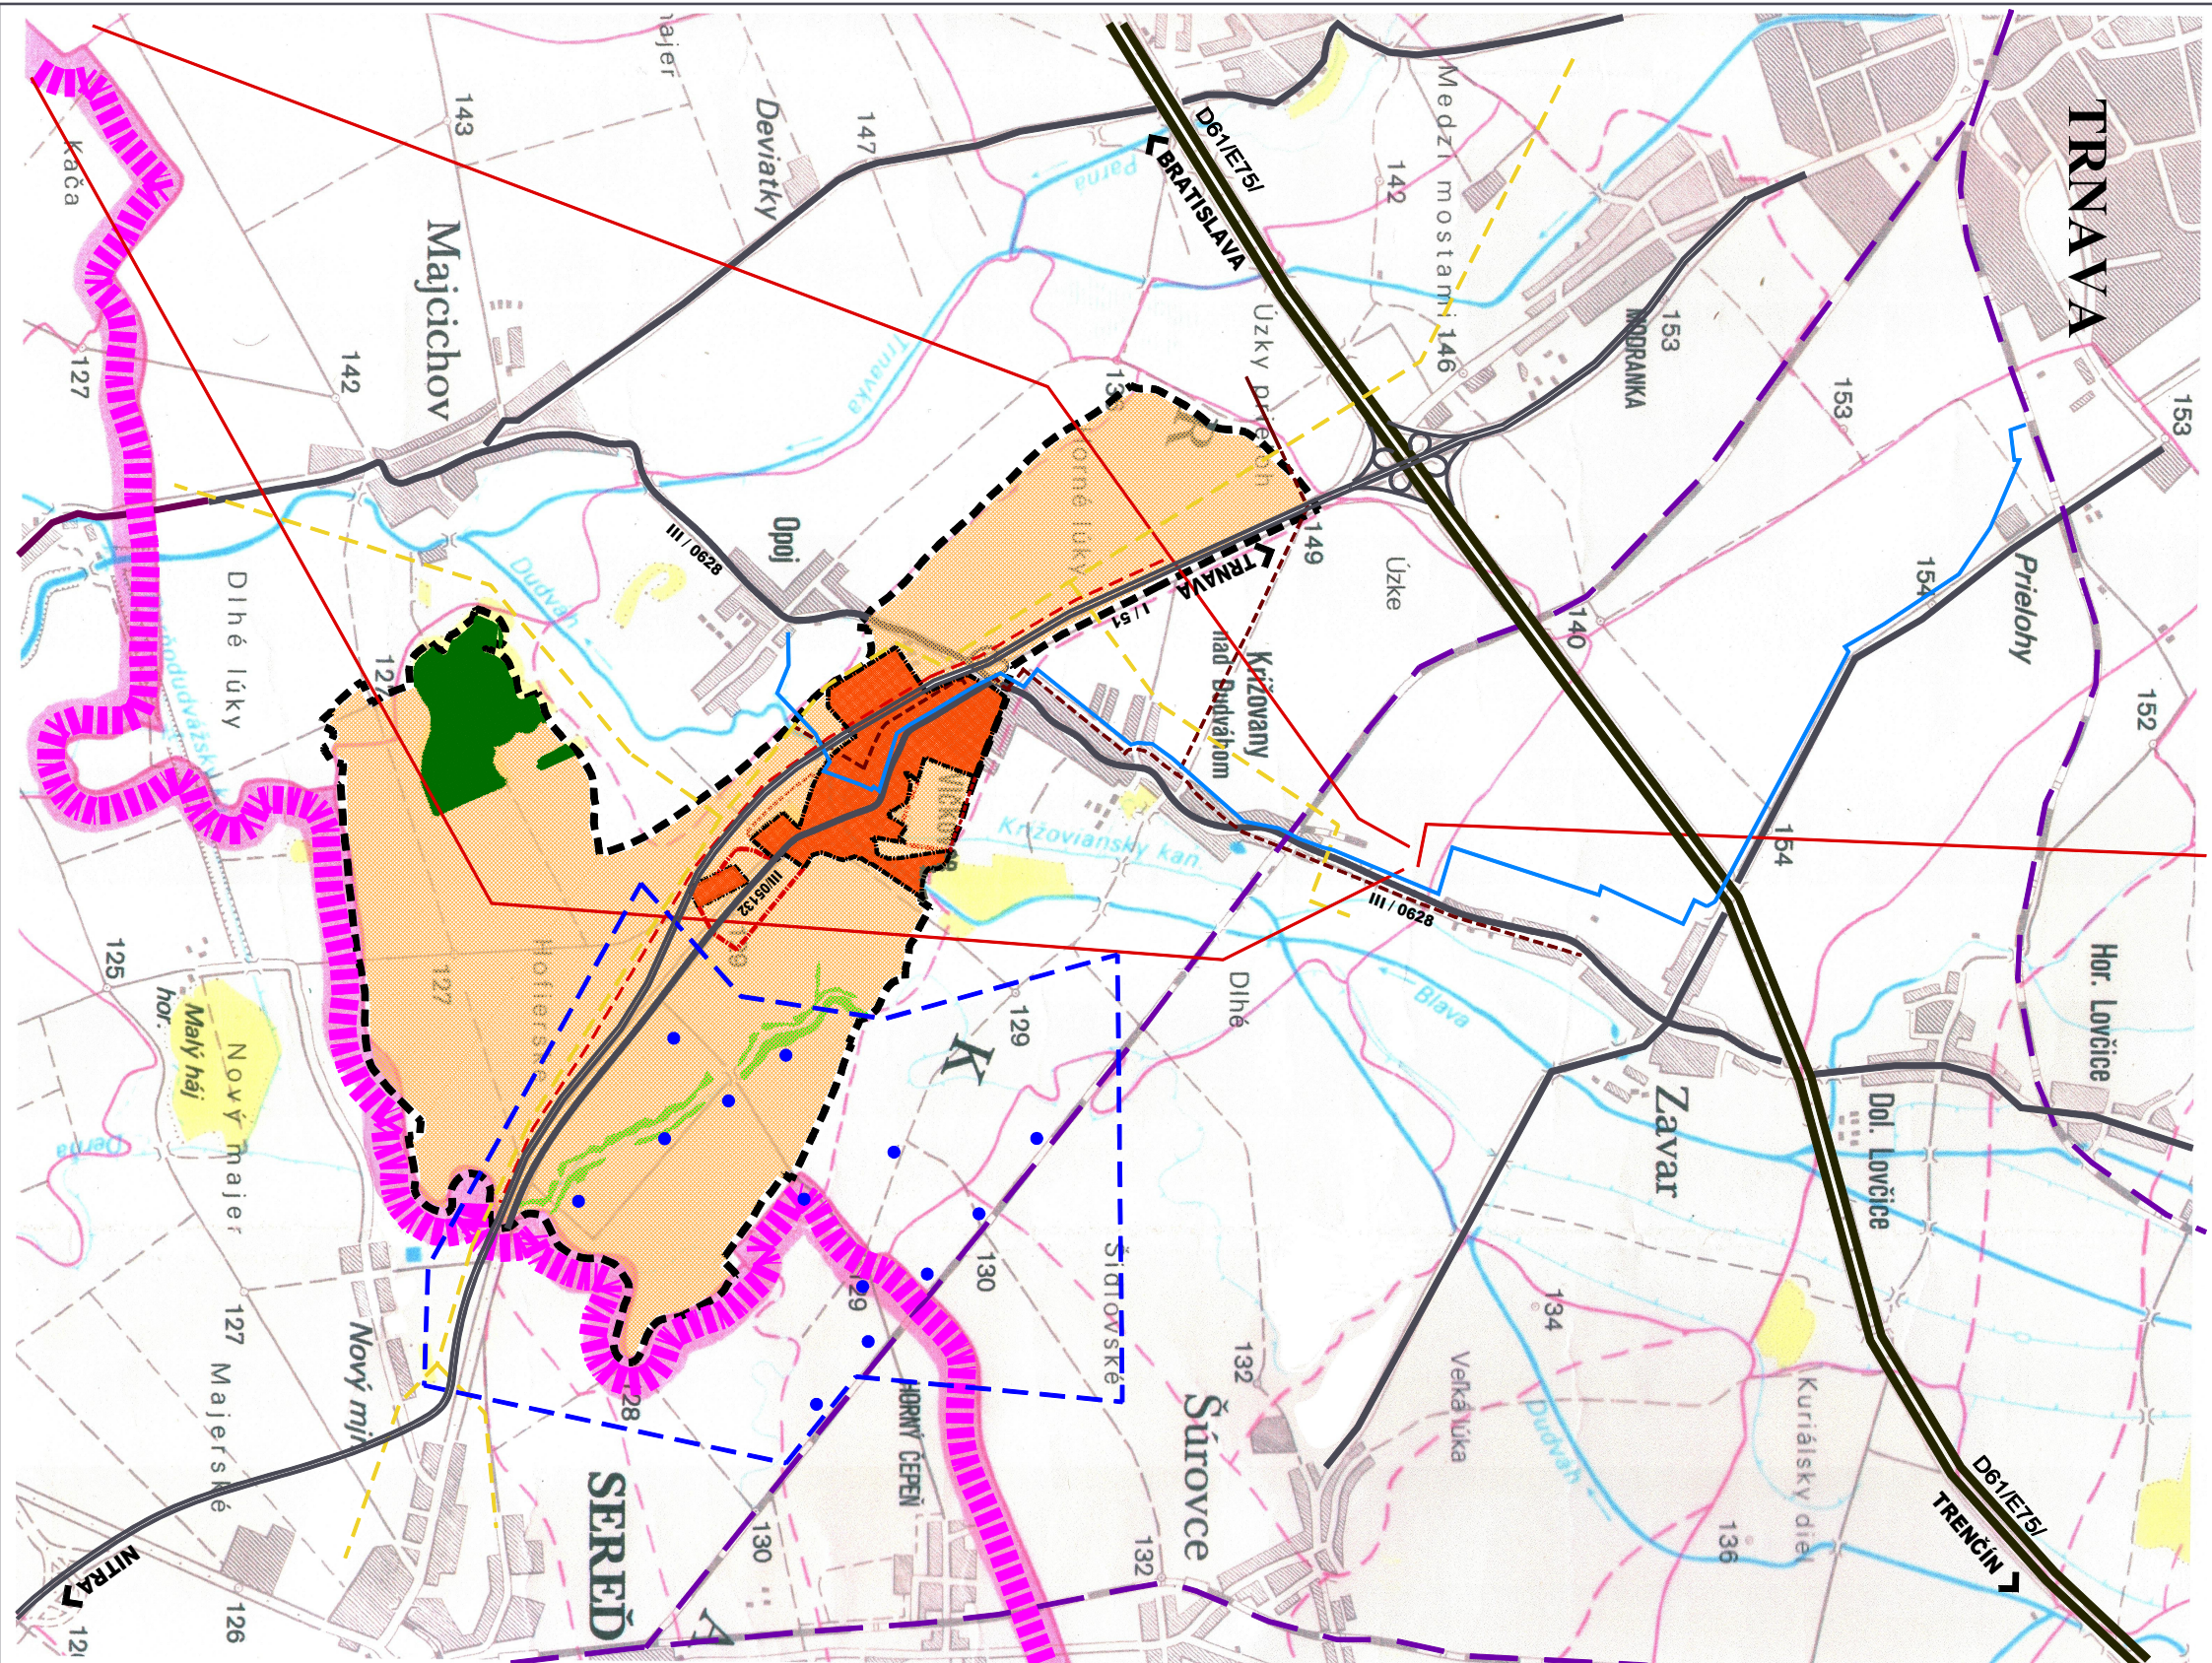

JESTV. STAV	NÁVRH	VÝHLAD
		hranica okresu Trnava - Galanta
		hranica katastra
		hranica zariadeného územia
		zastavaná plocha
		orná pôda
		chránený areál Vlčkovský háj
		brehové porasty
		vodný tok
		železnica
		diaľnica D61
		rychlostná komunikácia I/51
		komunikácia III. tr.
		kanalizačný zberač gravitačný
		kanalizačný výtlak
		vysokotlaký plynovod VTL
		elektrické vn vedenie
		elektrické vnn vedenie
		vodovodné zásobovacie potrubie
		hranica územia veterného parku
		veľená elektráreň

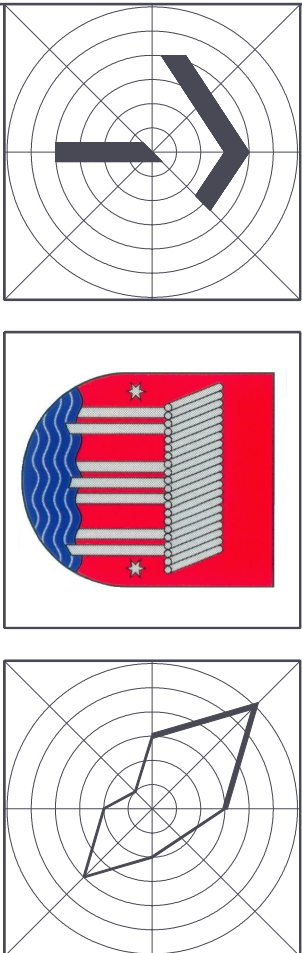

ÚZEMNÝ PLÁN OBCE VLČKOVCE

CISTOPIS

OBSTARÁVATEĽ : OBEC VLČKOVCE

SPRACOVATEĽ : AS ATELIER ARCHITEKTÚRY A URBANIZMU TRNAVA

ŠIRŠIE VZŤAHY

HLAVNÝ RIEŠITEĽ : ING.ARCH. PETER ODNOGA

KOLEKTÍV : ING.ARCH. TATIANA MAGULOVA, BLANKA NOMILNEROVA

Mgr. MAGDALENA VODICKOVÁ, ING. MILAN HABA, ING. RUDOLF HASČICKÁ, PETER SRPON

1:50 000

1

10/2005