


PLOCHY BÝVANIA	
1	PRI KRIŽOVIA NSKOM
2	PRI CINTORÍNE
3	PRI IHRISKU
4	PRI MLYNSKOM NÁHONE
5	ZA OBE CNÝM ÚRADOM
6	JAMY
7	PRI ČUPCI
8	ZA JOŠTIKOM
R1	

PLOCHY OBČIANSKEJ VYBAVENOSTI	
9	ZA ŠKOLOU
PLOCHY ŠPORTU A REKREÁCIE	
10	ZA KÚPALISKOM
PLOCHY VÝROBY	
V1	FARMA FRESH
V3	ZA CUKROVAROM
V5	PRI RÝCHLOSTNEJ CESTE R1
PLOCHY VEREJNEJ ZELENÉ	
Z1	

LOKALITA B3 PRED ZaD 11/2025

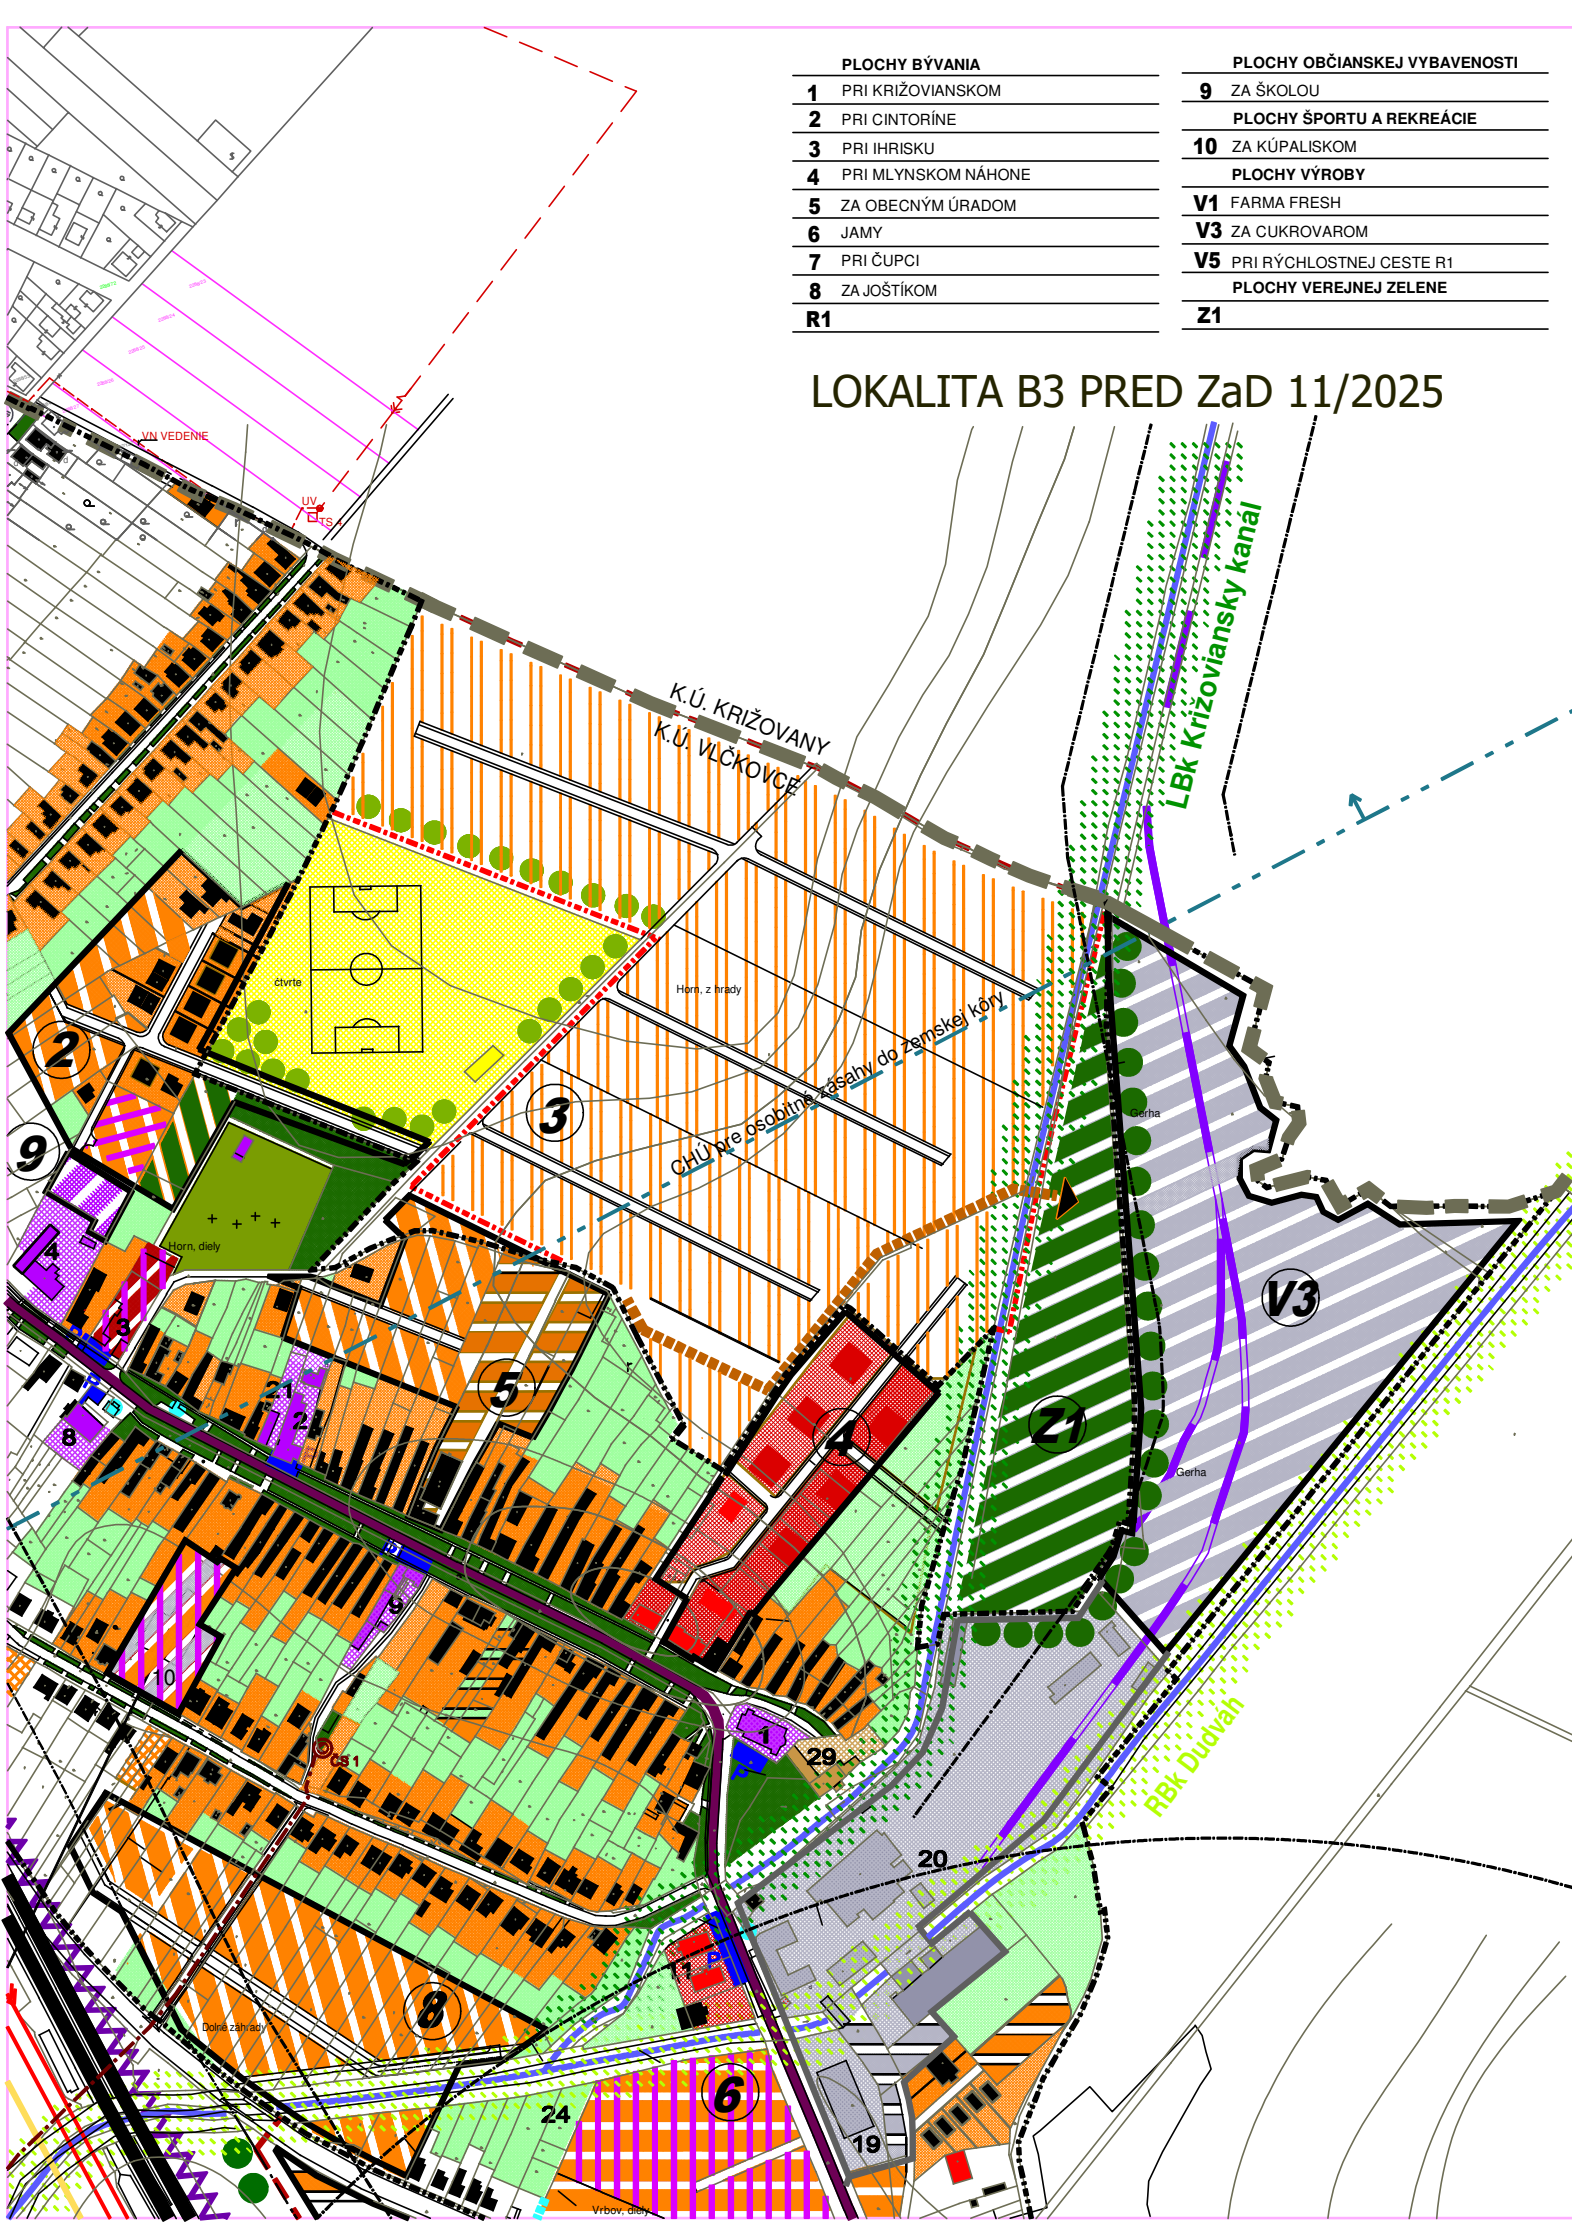

PLOCHY BÝVANIA	
1	PRI KRIŽOVIA NSKOM
2	PRI CINTORÍNE
4	PRI MLYNSKOM NÁHONE
5	ZA OBE CNÝM ÚRADOM
6	JAMY
7	PRI ČUPCI
8	ZA JOŠTIKOM
R1	

PLOCHY OBČIANSKEJ VYBAVENOSTI	
9	ZA ŠKOLOU
PLOCHY ŠPORTU A REKREÁCIE	
10	ZA KÚPALISKOM
PLOCHY VÝROBY	
V1	FARMA FRESH
V3	ZA CUKROVAROM
V5	PRI RÝCHLOSTNEJ CESTE R1
PLOCHY VEREJNEJ ZELENÉ	
Z1	

LOKALITA B3 PO ZaD 11/2025
ZMENA 11c/2024 - RUŠI SA CELÁ LOKALITA

