


ÚZEMNÝ PLÁN OBCE VLČKOVCE - ZMENY A DOPLNKY

ZMENA Č. 3/2009

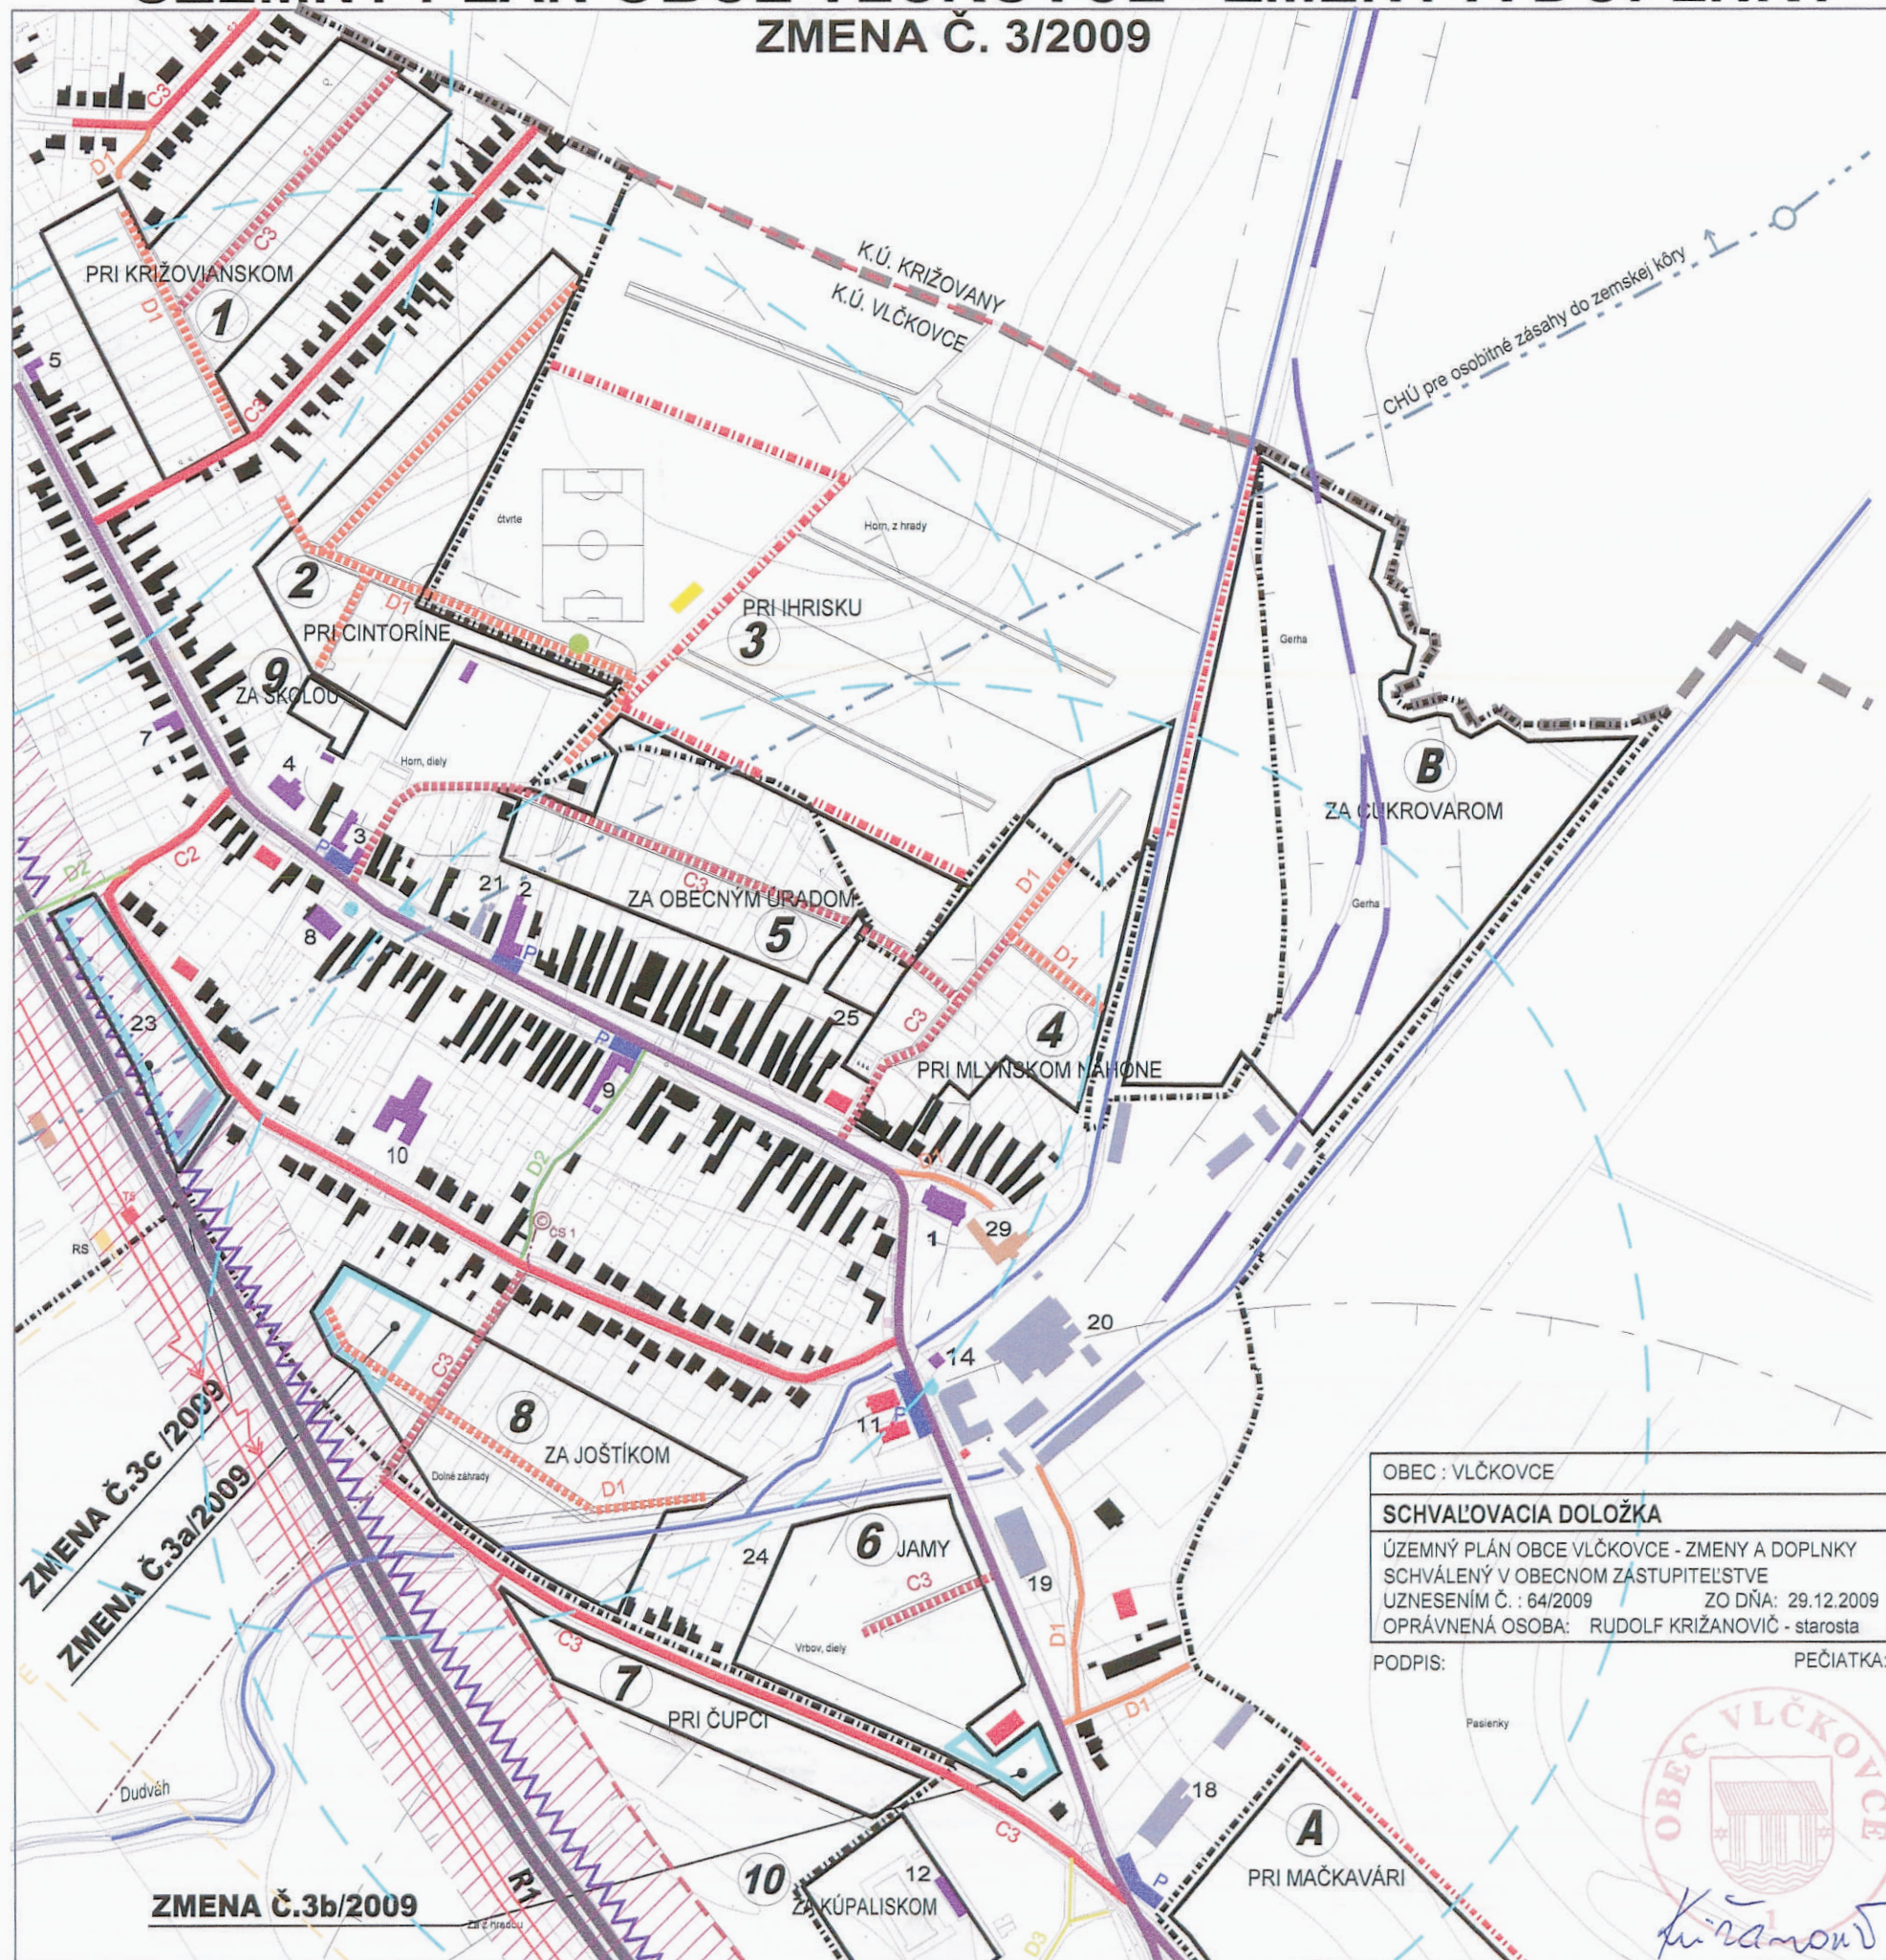



OBEC : VLČKOVCE

SCHVAĽOVACIA DOLOŽKA

ÚZEMNÝ PLÁN OBCE VLČKOVCE - ZMENY A DOPLNKY
SCHVAĽENÝ V OBEČNOM ZASTUPITELSTVE
UZNESENÍM Č. : 64/2009 ZO DŇA: 29.12.2009
OPRÁVNENÁ OSOBA: RUDOLF KRÍŽANOVÍČ - starosta

PODPIS: PEČIATKA:

JESTV. STAV	NÁVRH	VÝHLAD	
			hranica katastra
			hranica zastavaného územia
			hranica zmeny 3 a, b, c /2009
			plochy bývania - rodinné domy
			plochy bývania - bytové domy
			plochy občianskej vybavenosti
			plochy športu a rekreácie
			plochy skladov, výroby a podnikateľských aktivít
			železničná vlečka
			vodný tok
			rýchlostná cesta R1
			cesta III. triedy, v sídle zberná kom.B1
			miestna komunikácia obsluhovaná C2, C3
			miestna komunikácia upokojená D1
			chodník samostatný D3
			cyklistická a pešia trasa D2
			účelová komunikácia
			poľné cesty spevnené a nespevnené
			zastávka SAD
			izochrona dostupnosti zastávok HD
			parkovisko
			vysoká intenzita hluku
			protihluková bariéra
			ochranné pásma rôzneho druhu

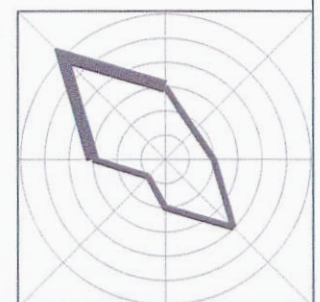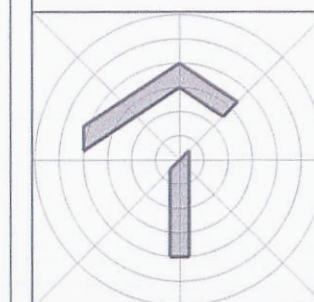

ÚZEMNÝ PLÁN OBCE VLČKOVCE - ZMENY A DOPLNKY

ZMENA Č.3/2009 - ČISTOPIS

OBSTARÁVATEĽ : OBEC VLČKOVCE
SPRACOVATEĽ : A5.ATELIÉR ARCHITEKTÚRY A URBANIZMU TRNAVA

DOPRAVA

HLAVNÝ RIEŠITEĽ : ING.ARCH. PETER ODNAGA, ING.ARCH. IRENA DOROTJÁKOVÁ

1:5 000

3

10/2009

