


ÚZEMNÝ PLÁN OBCE VLČKOVCE - ZMENA 8/2020

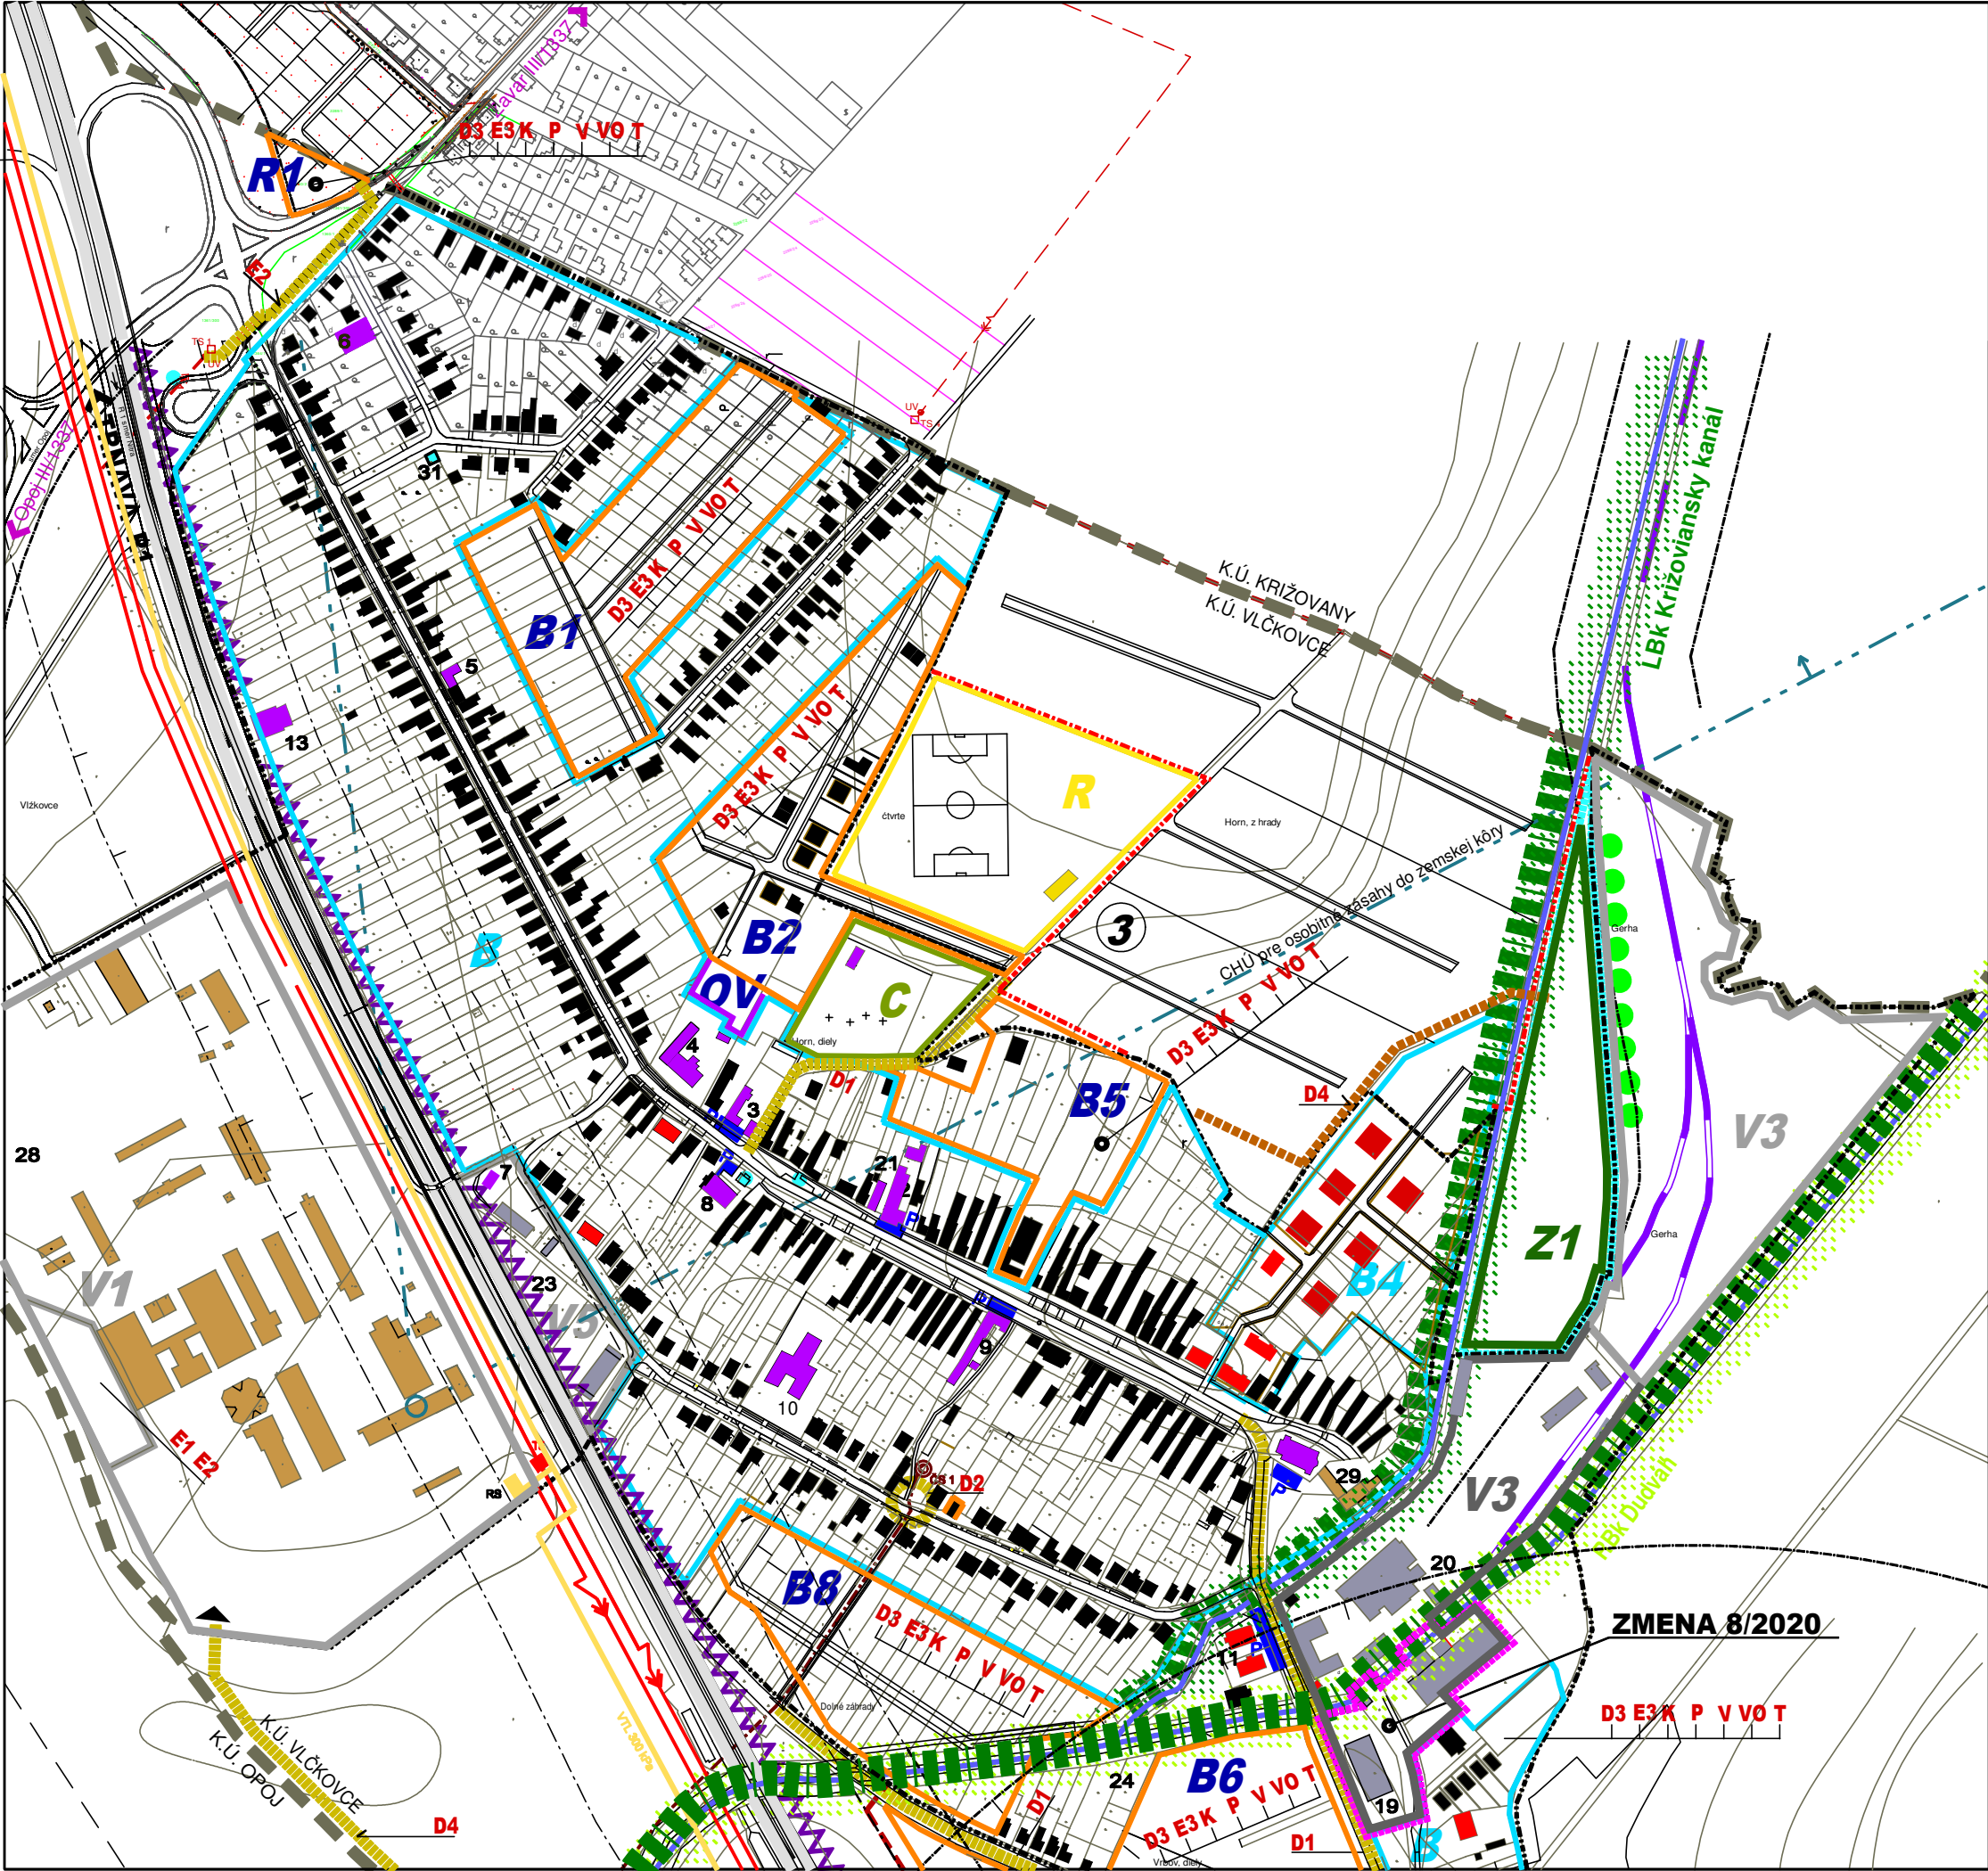

STAV	NÁVRH	VÝHLAD	
			HRANICA KATASTRA
			HRANICA ZASTAVANÉHO ÚZEMIA
			HRANICA ZMENY 8/2020
			HRANICA ZÁVAZNÝCH ČASTÍ-PLOCHY BÝVANIA
			PRI KRÍŽOVIA NSKOM
			PRI CINTORÍNE
			PRI IHRISKU
			PRI MLYNSKOM VÝHONE
			ZA OBECNÝM ÚRADOM
			JAMY
			PRI ČUPCI
			ZA JOŠTIKOM
			HRANICA ZÁV.ČASTÍ-PLOCHY ŠPORTU
			CINTORÍN
			HRANICA ZÁVAZNÝCH ČASTÍ-PLOCHY VÝROBY
			FARMA FRESH
			PRI MAČKAVÁRI
			ZA CUKROVÁROM
			PRI RÝCHLOSTNEJ CESTE R1
			PLOCHY VEREJNEJ ZELENÉ
VEREJNOPRSPESNÉ STAVBY			
			ÚPRAVA DOPRAVNÉHO PRIESTORU ULÍC
			ÚPRAVA KRÍŽOVATKY
			NAVRHOVANÁ MIESTNA KOMUNIKÁCIA
			NAVRHOVANÁ ÚČELOVÁ KOMUNIKÁCIA
			VÝSTAVBA A REKONŠTRUKCIA TRAFOSTANÍC
			VÝSTAVBA A REKONŠTRUKCIA ELEKTRIC. SIETE VN
			VÝSTAVBA A REKONŠTRUKCIA ELEKTRIC. SIETE NN
			REALIZÁCIA KANALIZAČNEJ SIETE
			REALIZÁCIA PLYNOFIKÁCIE
			REALIZÁCIA VODOVODNEJ SIETE
			VÝSTAVBA A REKONŠTRUKCIA VEREJ. OSVETLENIA
			REALIZÁCIA TELEKOMUNIKAČNÝCH SIETI
			REGIONÁLNY BIODOR
			VEREJNOPRSPESNÁ STAVBA BODOVÁ
			VEREJNOPRSPESNÁ STAVBA LÍNIOVÁ
			LÍNIOVÉ PRÍRODNÉ PRVKY
OBEC : VLČKOVCE			
SCHVAĽOVACIA DOLOŽKA			
ÚZEMNÝ PLÁN OBCE VLČKOVCE - ZMENA 8/2020			
SCHVÁLENÁ V OBECNOM ZASTUPITEĽSTVE			
UZNESENÍM Č. : 10/2021			
ZO DŇA : 15.03.2021			
OPRÁVNENÁ OSOBA: ING. IVAN DOBROVODSKÝ - starosta			
ČISTOPIS			
ÚZEMNÝ PLÁN OBCE VLČKOVCE - ZMENY A DOPLNKY			
ZMENA 8/2020			
OBSTARÁVATEĽ : OBEC VLČKOVCE			
SPRACOVATEĽ : A5 ATELIER ARCHITEKTÚRY A URBANIZMU TRNAVA			
SCHÉMA ZÁVAZNÝCH ČASTÍ A VPS			
HLAVNÝ RIEŠITEĽ : ING. ARCH. PETER ODNOGA			
1:5 000			
6			
01/2021			