


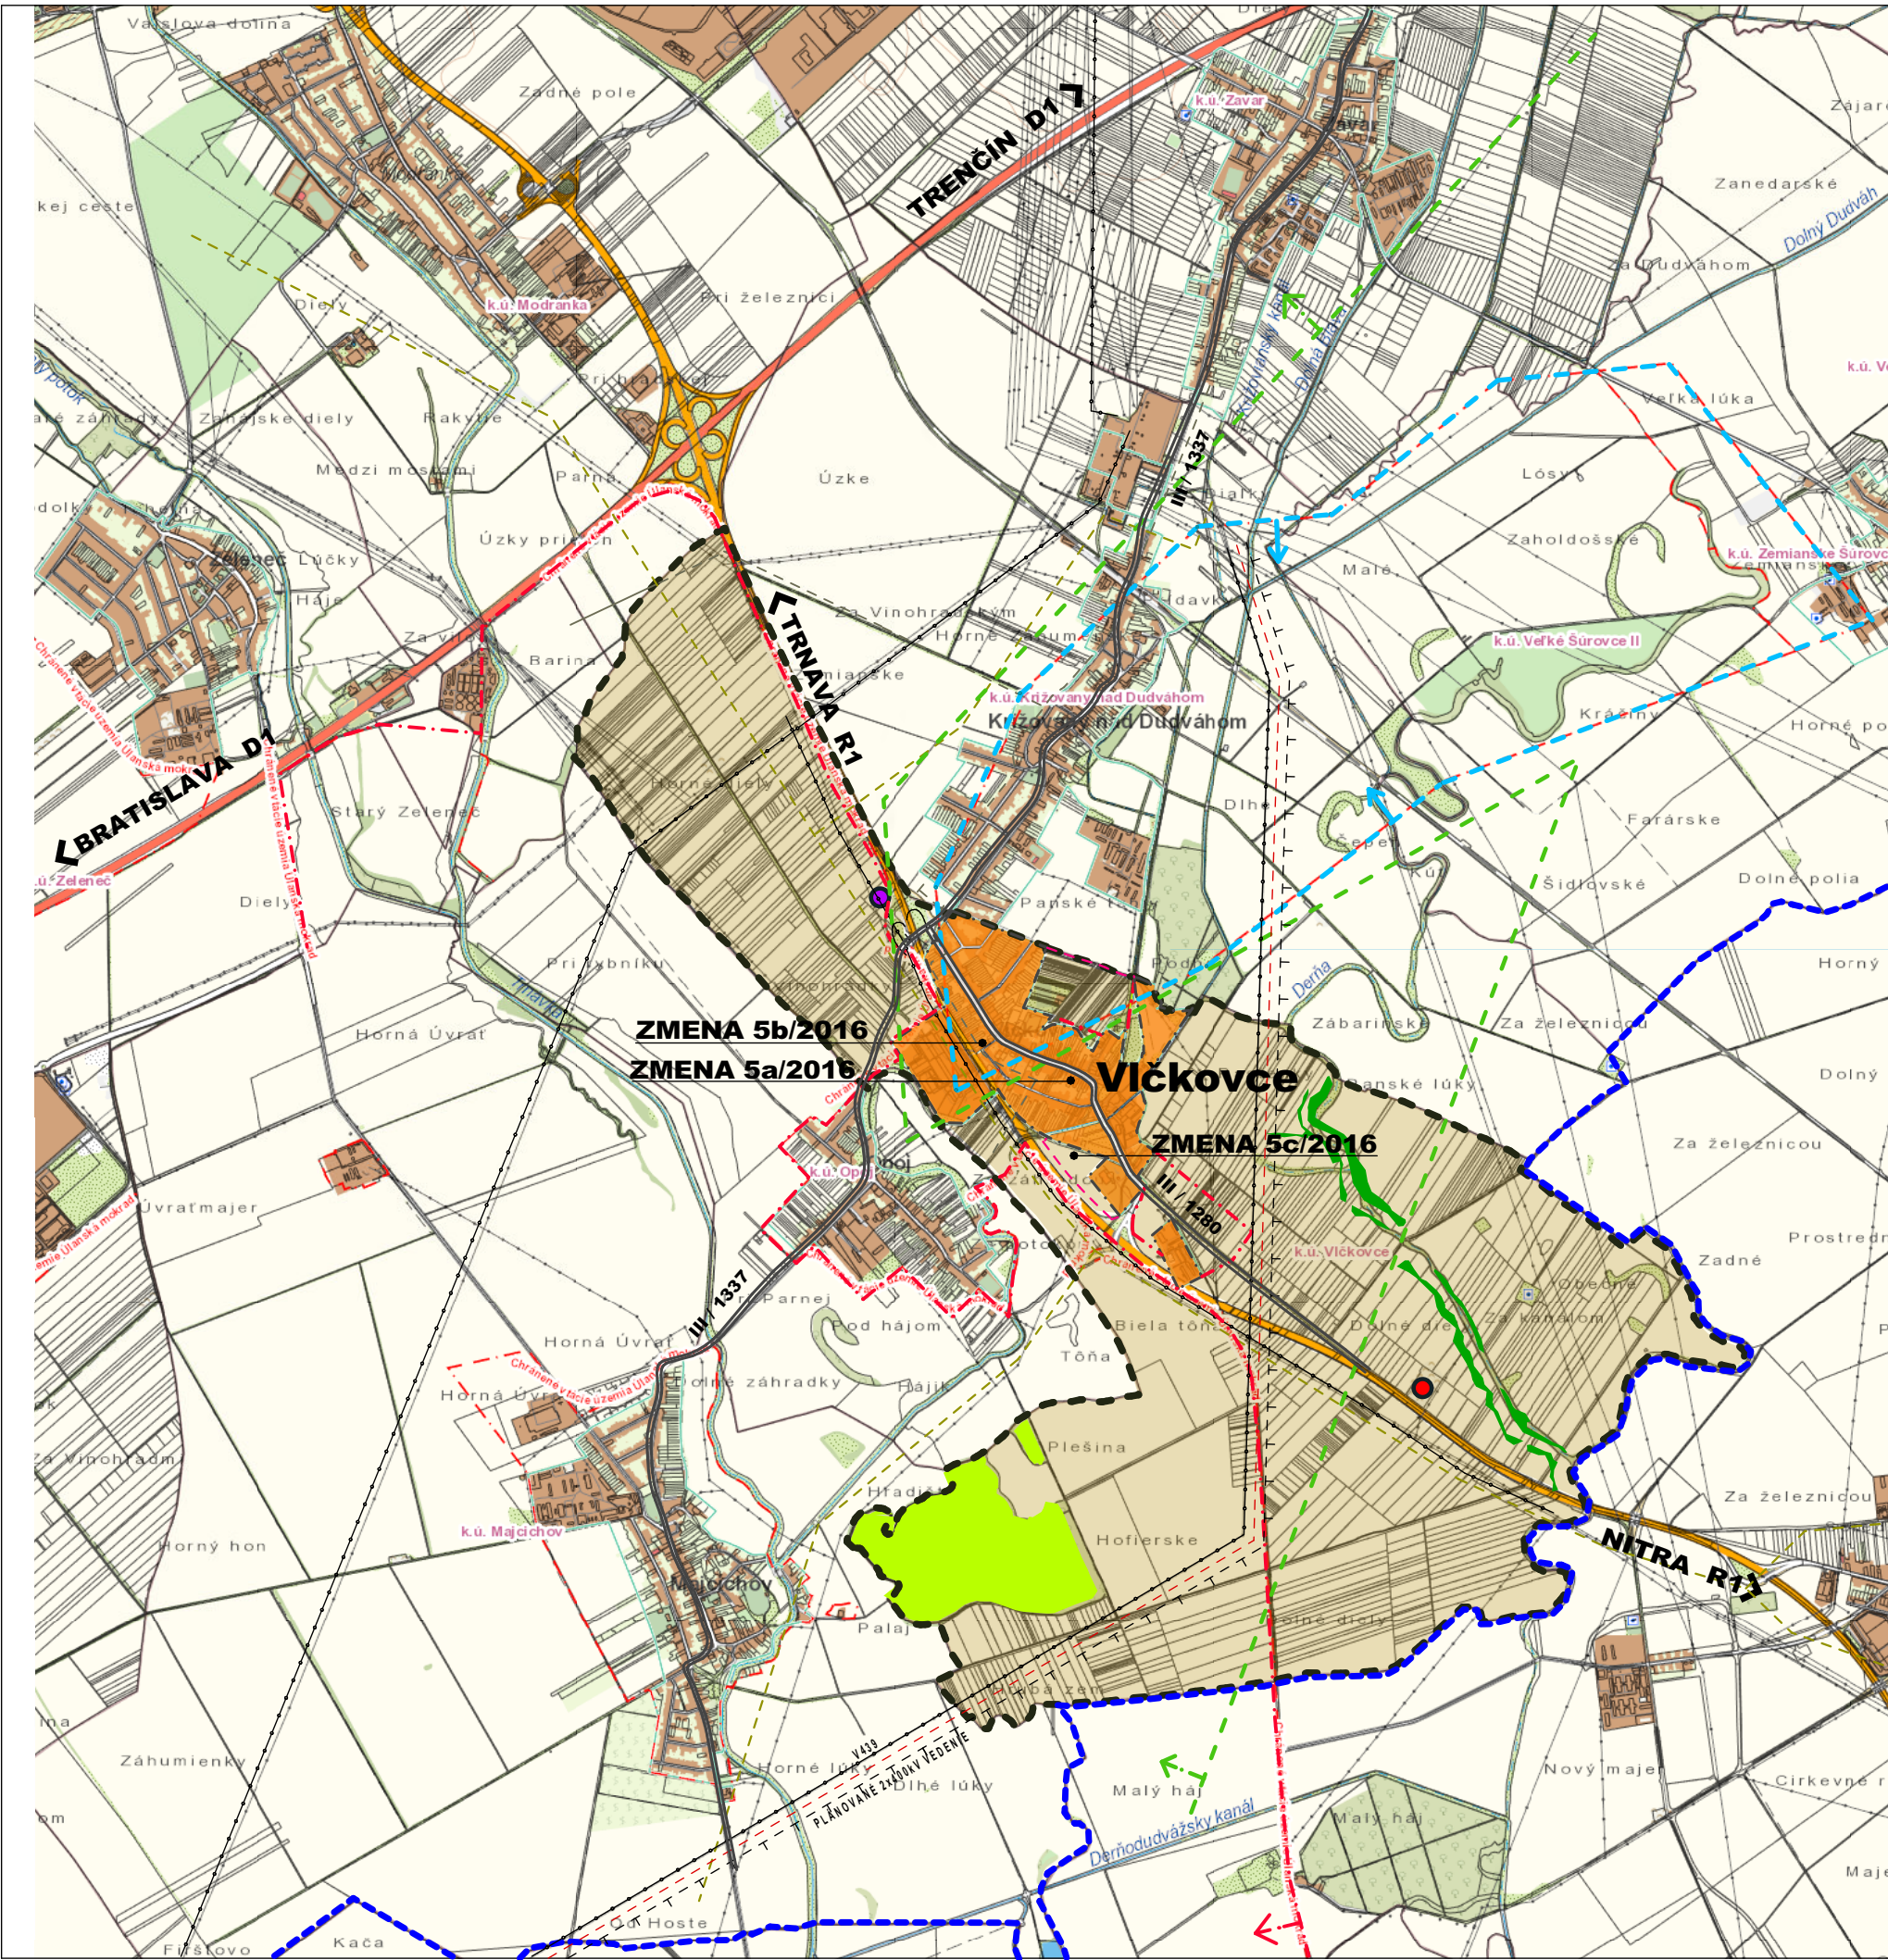


JESTV. STAV	NÁVRH	VÝHLAD	
---	---	---	HRANICA KATASTRA OBCE VLČKOVCE
---	---	---	HRANICA OKRESU TRNAVA - GALANTA
---	---	---	HRANICA ZASTAVANÉHO ÚZEMIA
---	---	---	ZASTAVANÁ PLOCHA OBCE
---	---	---	PLOCHA KATASTRA
---	---	---	CHRÁNENÝ AREÁL VLČKOVSKÝ HÁJ
---	---	---	BREHOVÉ PORASTY
---	---	---	VODNÝ TOK, VODNÁ PLOCHA
---	---	---	ŽELEZNICA
---	---	---	DIAĽNICA D1 / R1
---	---	---	KOMUNIKÁCIA II.TR.
---	---	---	KOMUNIKÁCIA III.TR.
---	---	---	OCHRANNÉ PÁSMO KOMUNIKÁCIE
---	---	---	VZDUŠNÉ VN ELEKTRICKÉ VEDENIE
---	---	---	PLÁNOVANÉ EL. VEDENIE 2x400kV + OCHRAN.PÁSMO
---	---	---	VYSOKOTLAKÝ PLYNOVOD
---	---	---	KANALIZAČNÝ ZBERAČ GRAVITAČNÝ/ KANAL.VÝTLAK
---	---	---	CHLU 842-PZZP - SEREĎ (KRIŽOVANY NAD DUDVÁHOM)
---	---	---	CHRÁNENÉ VTÁČIE ÚZEMIE ÚĽANSKÁ MOKRAĎ
---	---	---	PRIESKUMNÉ ÚZEMIE P3/14 - TRNAVA
---	---	---	DOČASNÁ SKLÁDKA
---	---	---	ENVIROMENTÁLNA ZÁŤAŽ

OBEC : VLČKOVCE

SCHVALOVACIA DOLOŽKA

ÚZEMNÝ PLÁN OBCE VLČKOVCE - ZMENA 5/2016
SCHVÁLENÁ V OBEČNOM ZASTUPITEĽSTVE
UZNESENÍM Č. : 10/2017 ZO DŇA: 03.05.2017
VZN Č. : 1/2017

OPRÁVNENÁ OSOBA: ING. IVAN DOBROVODSKÝ - starosta

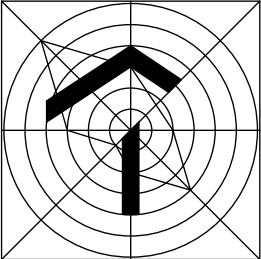

ÚZEMNÝ PLÁN OBCE VLČKOVCE
ZMENA 5/2016 - ČISTOPIS

OBSTARÁVATEĽ : OBEC VLČKOVCE
SPRACOVATEĽ : A5 ATELIER ARCHITEKTÚRY A URBANIZMU TRNAVA

ŠIRŠIE VZŤAHY

HLAVNÝ RIEŠITEĽ : ING. ARCH. PETER ODOGA

1:35 000

1

03/2017