



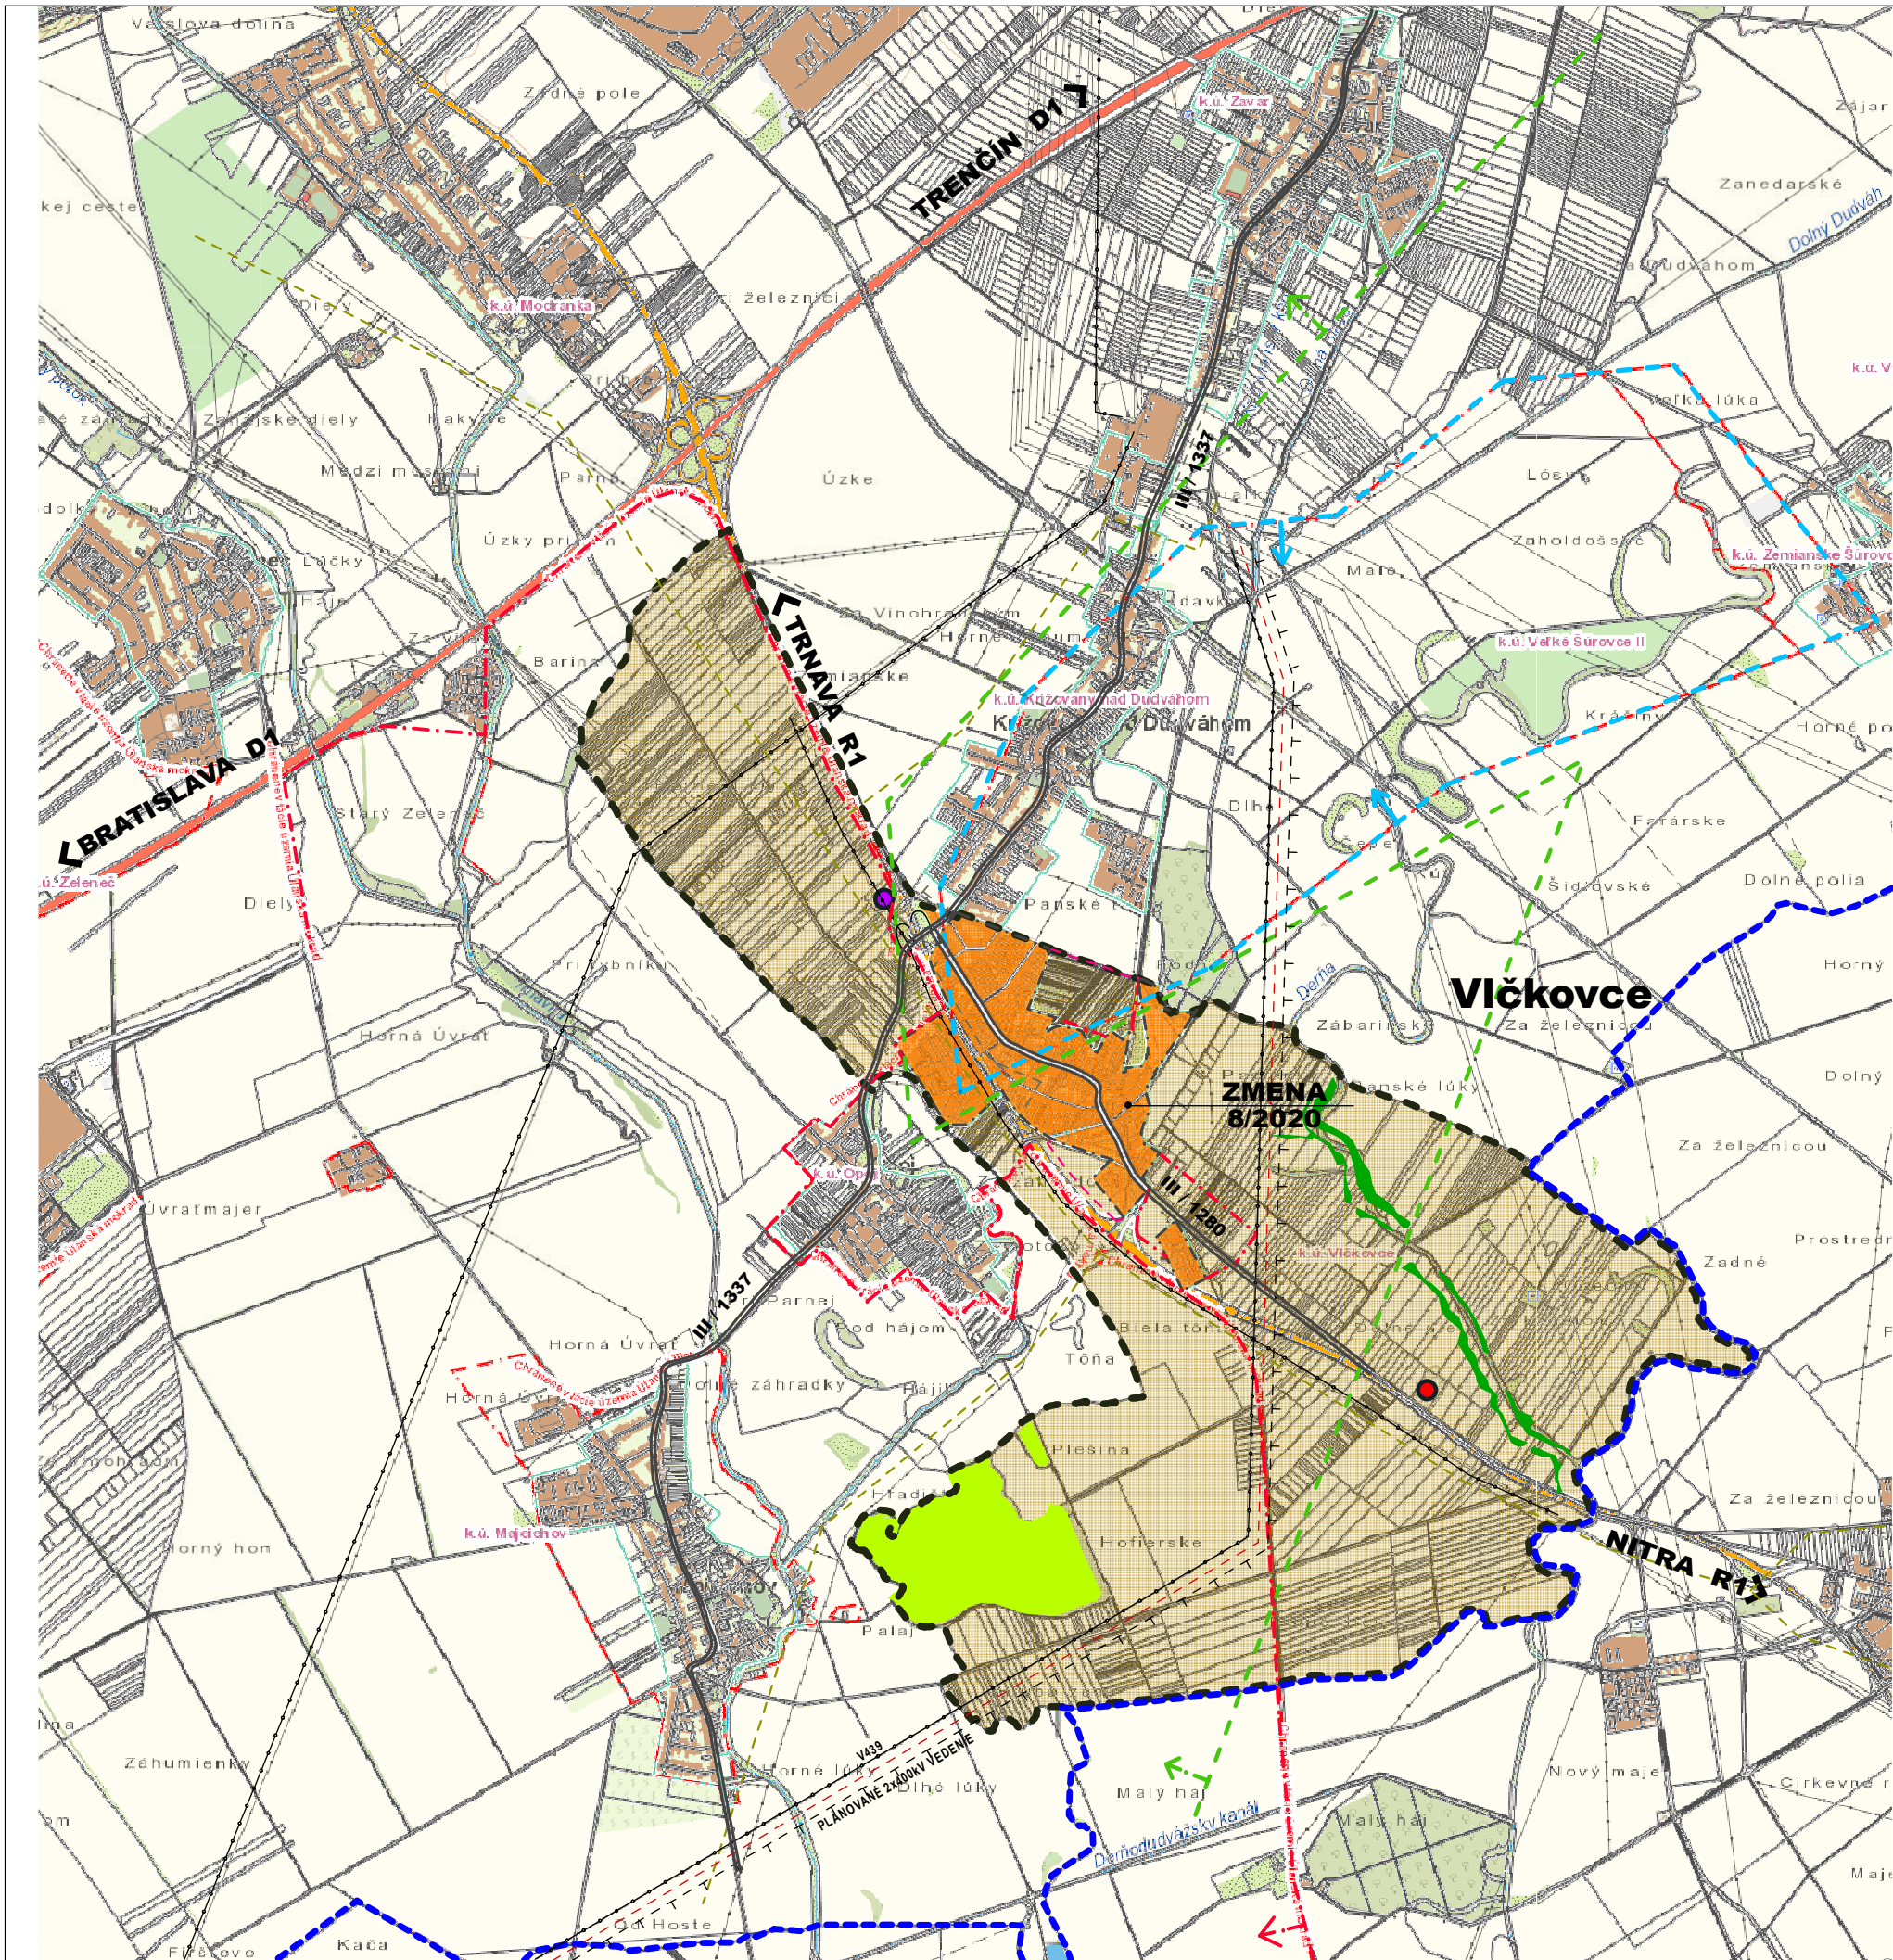

JESTV. STAV	NÁVRH	VÝHLAD	
			HRANICA KATASTRA OBCE VLČKOVCE
			HRANICA OKRESU TRNAVA - GALANTA
			HRANICA ZASTAVANÉHO ÚZEMIA
			ZASTAVANÁ PLOCHA OBCE
			PLOCHA KATASTRA
			CHRÁNENÝ AREÁL VLČKOVSKÝ HÁJ
			BREHOVÉ PORASTY
			VODNÝ TOK, VODNÁ PLOCHA
			ŽELEZNICA
			DIAĽNICA D1 / R1
			KOMUNIKÁCIA II.TR.
			KOMUNIKÁCIA III.TR.
			OCHRANNÉ PÁSMO KOMUNIKÁCIE
			VZDUŠNÉ VN ELEKTRICKÉ VEDENIE
			PLÁNOVANÉ EL. VEDENIE 2x400kV + OCHRAN.PÁSMO
			VYSOKOTLAKÝ PLYNOVOD
			KANALIZAČNÝ ZBERAČ GRAVITAČNÝ/ KANAL.VÝTLAK
			CHLU 842-PZZP - SEREĎ (KRIŽOVANY NAD DUDVÁHOM)
			CHRÁNENÉ VTÁČIE ÚZEMIE ÚLANSKÁ MOKRAĎ
			PRIESKUMNÉ ÚZEMIE P3/14 - TRNAVA
			DOČASNÁ SKLÁDKA
			ENVIROMENTÁLNA ZÁŤAŽ

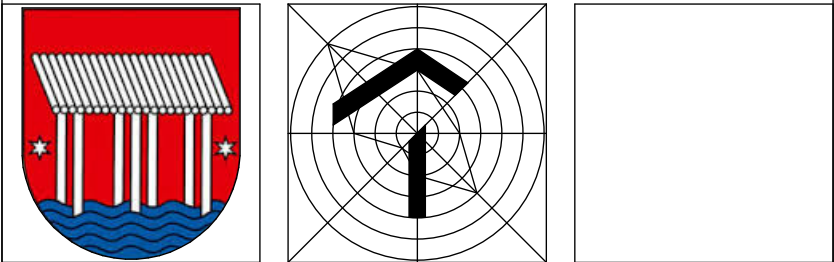

ÚZEMNÝ PLÁN OBCE VLČKOVCE		
ZMENA 8/2020 - ČISTOPIS		
OBSTARÁVATEĽ : OBEC VLČKOVCE		
SPRACOVATEĽ : A5 ATELIÉR ARCHITEKTÚRY A URBANIZMU TRNAVA		
ŠIRŠIE VZŤAHY		
HLAVNÝ RIEŠITEĽ : ING.ARCH. PETER ODOGA		
1:35 000	1	01/2021