

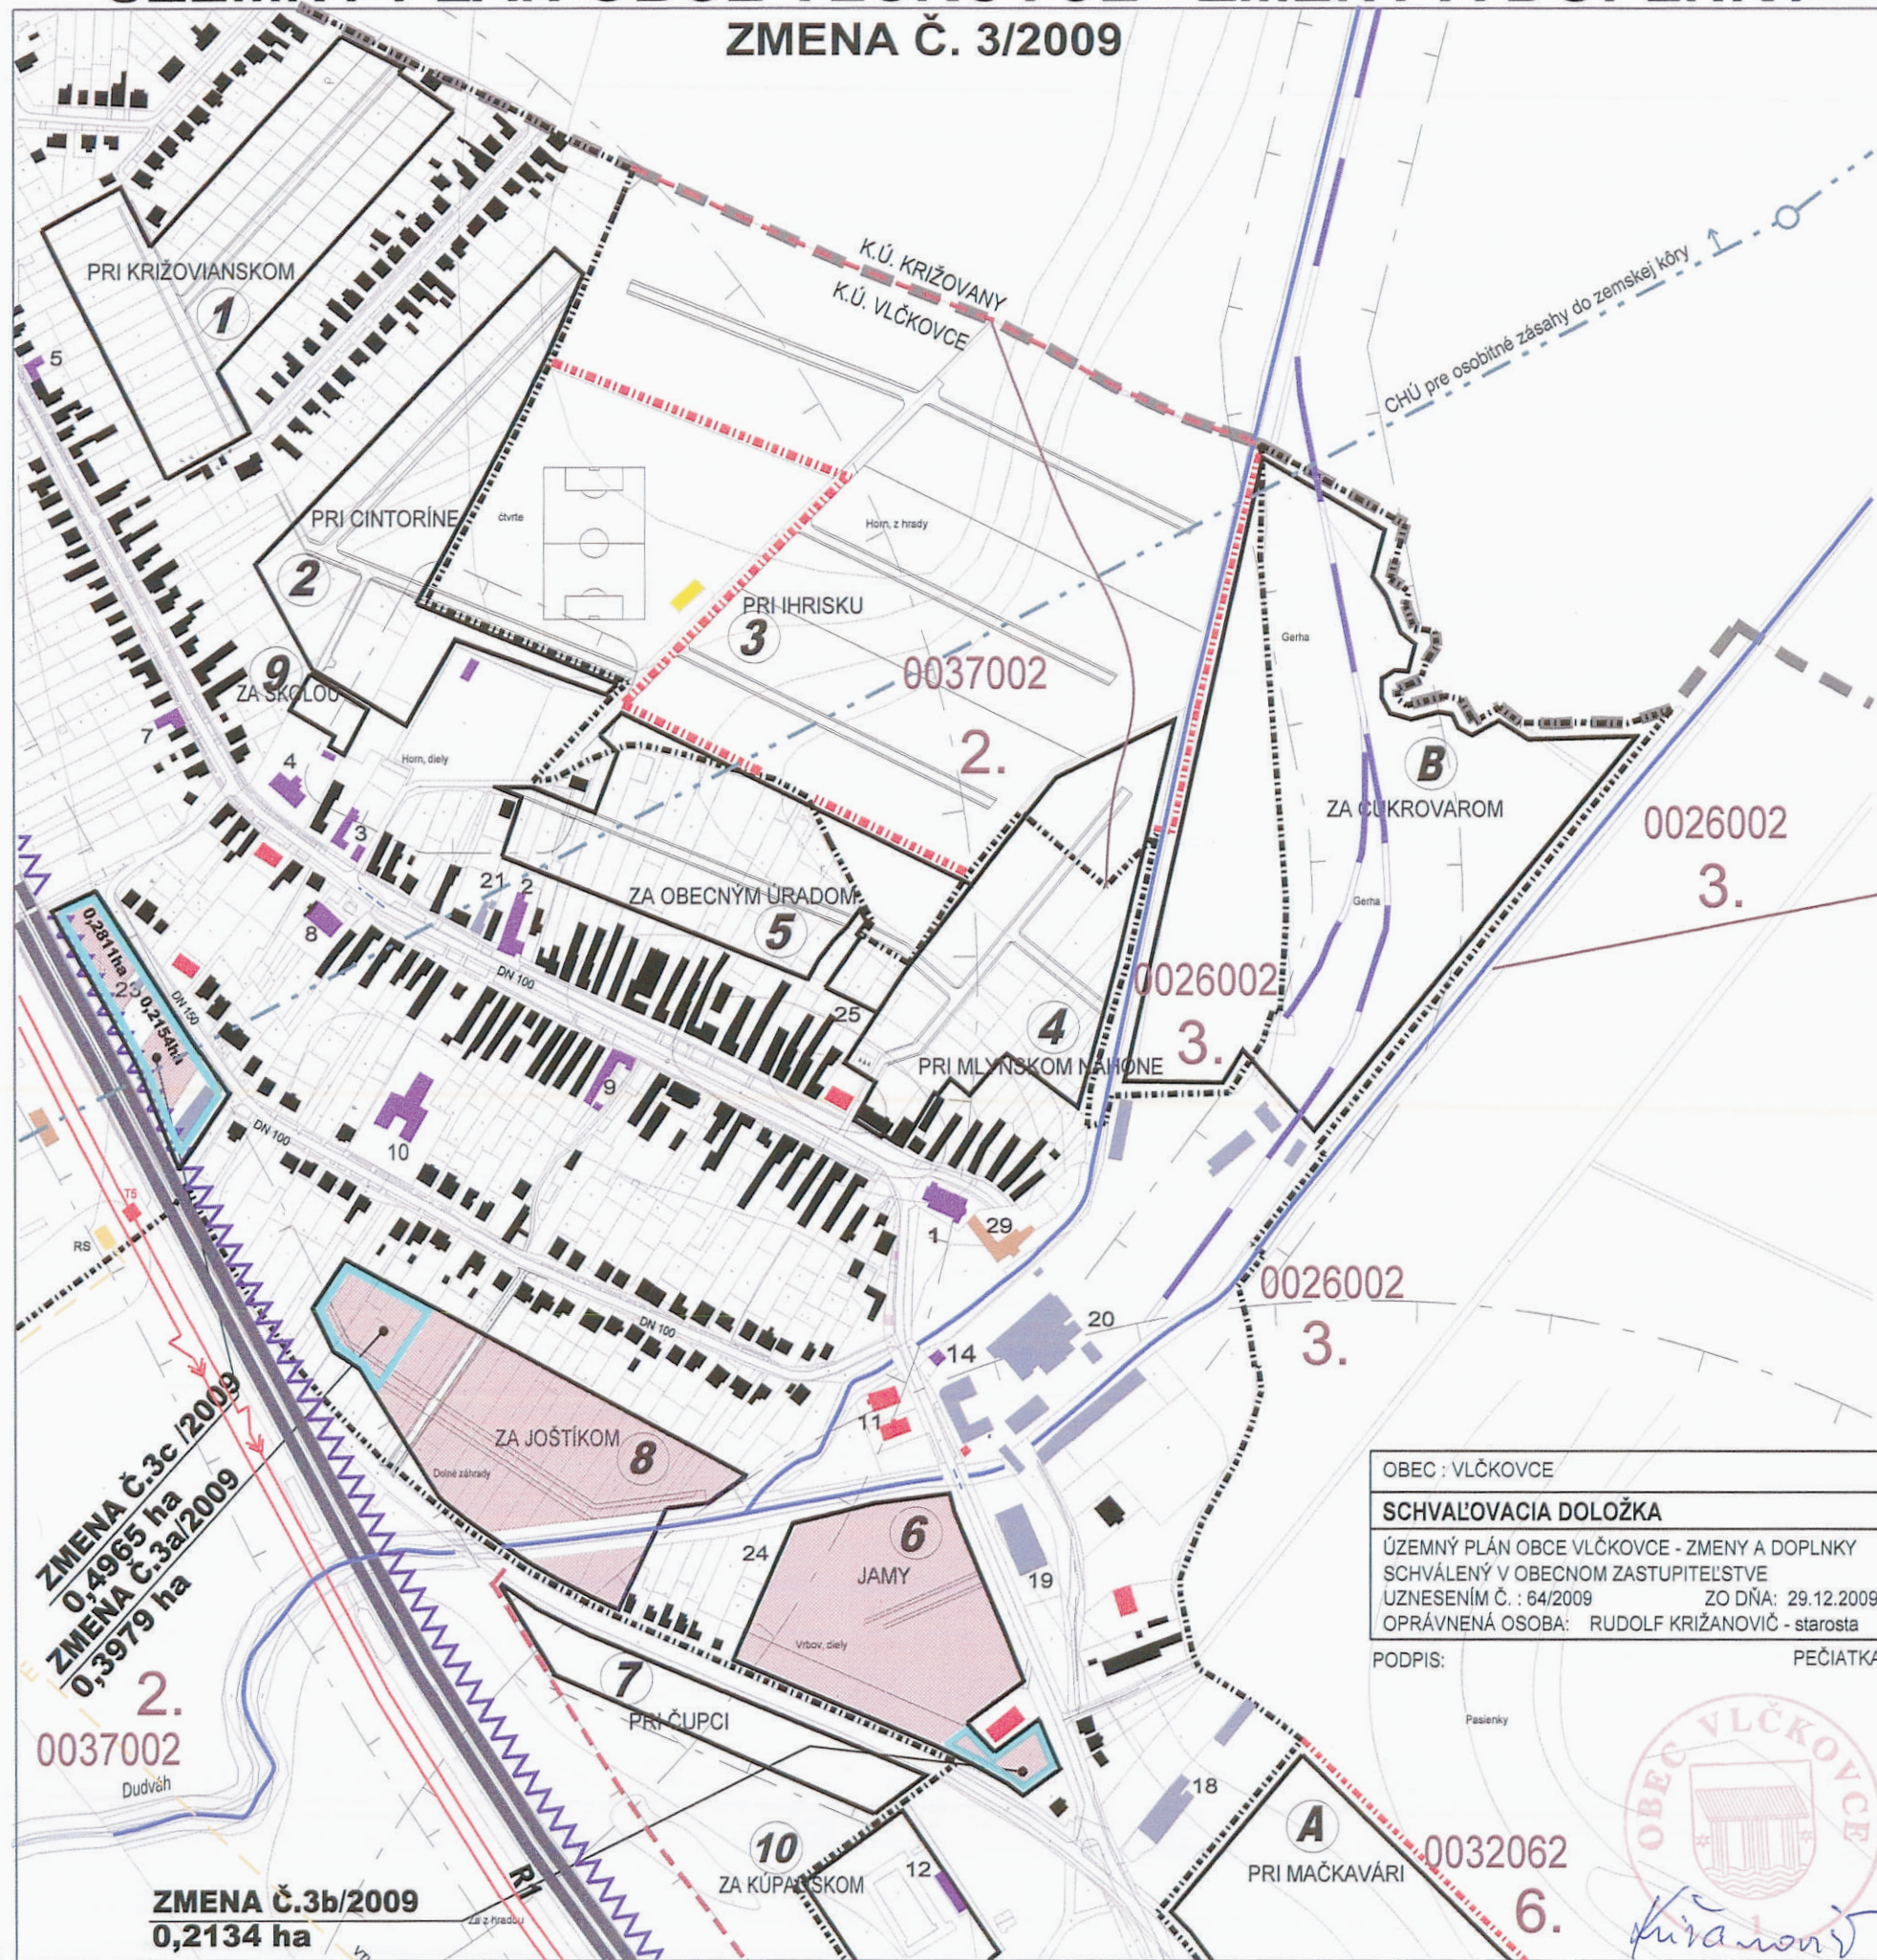


# ÚZEMNÝ PLÁN OBCE VLČKOVCE - ZMENY A DOPLNKY

ZMENA Č. 3/2009

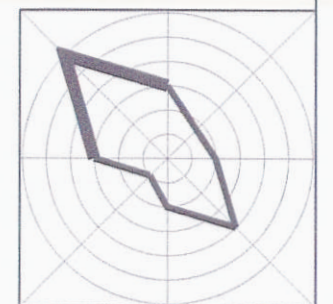

| JESTV. STAV | NÁVRH | VÝHLAD |                                                  |
|-------------|-------|--------|--------------------------------------------------|
|             |       |        | hranica katastra                                 |
|             |       |        | hranica zastavaného územia                       |
|             |       |        | hranica zmeny 3 a, b, c /2009                    |
|             |       |        | plochy bývania - rodinné domy                    |
|             |       |        | plochy bývania - bytové domy                     |
|             |       |        | plochy občianskej vybavenosti                    |
|             |       |        | plochy športu a rekreácie                        |
|             |       |        | plochy skladov, výroby a podnikateľských aktivít |
|             |       |        | plochy poľnohospodárskej výroby                  |
|             |       |        | liniová zeleň                                    |
|             |       |        | železničná vlečka                                |
|             |       |        | vodný tok                                        |
|             |       |        | rýchlostná cesta R1                              |
|             |       |        | kanalizačné výtlačné potrubie                    |
|             |       |        | VTL plynovod                                     |
|             |       |        | regulačná stanica plynu VTL/STL                  |
|             |       |        | trafostanica                                     |
|             |       |        | vzdušné elektrické VN vedenie 22kV               |
|             |       |        | ATÚ                                              |
|             |       |        | využitie PF na nepoľnohospodárske účely          |
|             |       |        | hranica BPEJ, kód, skupina                       |
|             |       |        | CHÚ pre osobitné zásahy do zemskej kôry          |
|             |       |        | ochranné pásma rôzneho druhu                     |

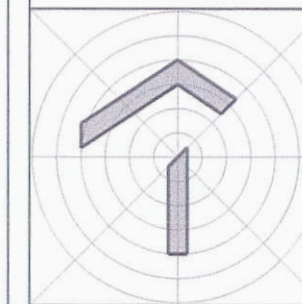

## ÚZEMNÝ PLÁN OBCE VLČKOVCE - ZMENY A DOPLNKY ZMENA Č.3/2009 - ČISTOPIS

OBSTARÁVATEĽ : OBEC VLČKOVCE  
SPRACOVATEĽ : A5 ATELIÉR ARCHITEKTÚRY A URBANIZMU TRNAVA

## PERSPEKTÍVNE VYUŽITIE PODNEHO FONDU

HLAVNÝ RIEŠITEĽ : ING.ARCH. PETER ODNAGA, ING.ARCH. IRENA DOROTJAKOVÁ

1:5 000

8

10/2009

OBEC : VLČKOVCE

### SCHVAĽOVACIA DOLOŽKA

ÚZEMNÝ PLÁN OBCE VLČKOVCE - ZMENY A DOPLNKY  
SCHVÁLENÝ V OBEČNOM ZASTUPITEĽSTVE  
UZNESENÍM Č. : 64/2009 ZO DŇA: 29.12.2009  
OPRÁVNENÁ OSOBA: RUDOLF KRIŽANOVIC - starosta

PODPIS:

PEČIATKA:

