

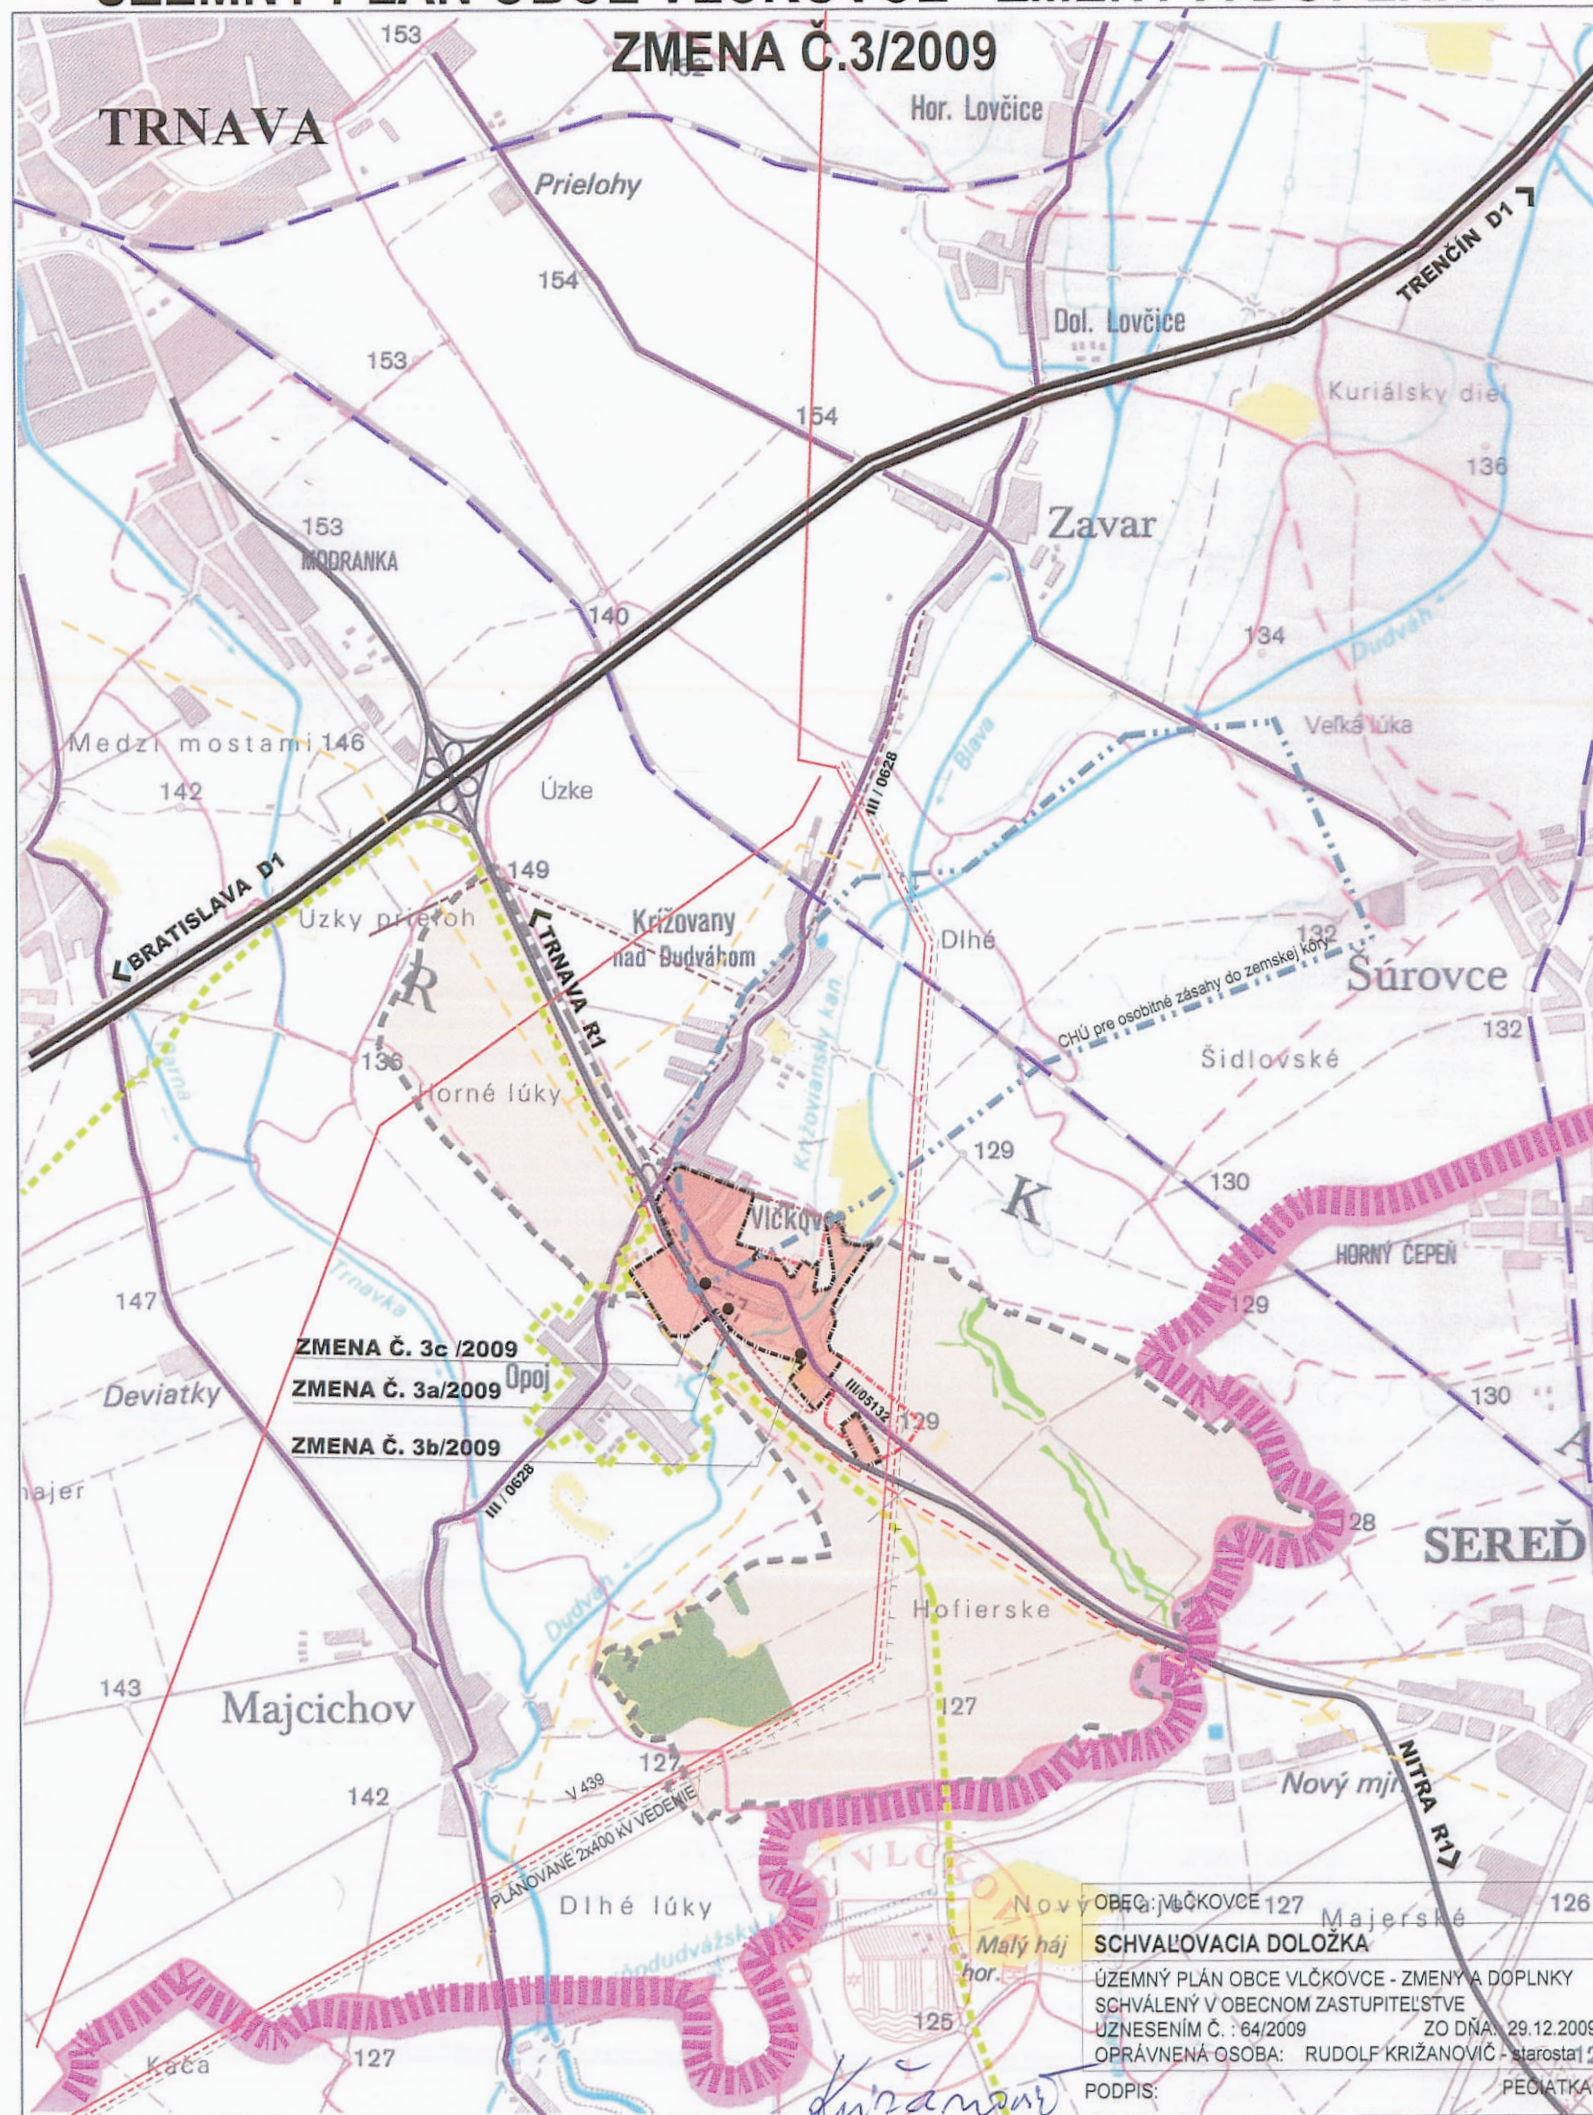


UZEMNÝ PLÁN OBCE VLČKOVCE - ZMENY A DOPLNKY

ZMENA Č.3/2009

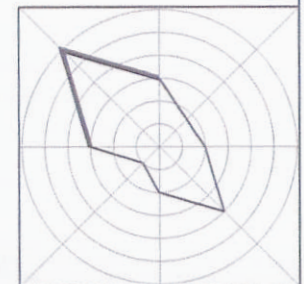

JESTV. STAV	NÁVRH	VÝHLAD	
			hranica okresu Trnava - Galanta
			hranica katastra
			hranica zastavaného územia
			zastavaná plocha
			orná pôda
			chránený areál Vlčkovský háj
			brehové porasty
			zmena č.3 a, b, c
			vodný tok
			železnica
			diaľnica D1
			rýchlostná cesta R1
			komunikácia III.tr.
			kanalizačný zberač gravitačný
			kanalizačný výtlak
			vysokotlaký plynovod VTL
			elektrické vedenie VN
			elektrické vedenie ZVN
			CHÚ Krížovany nad Dudváhom
			CHVÚ Úľanská mokraď
			ochranné pásmo

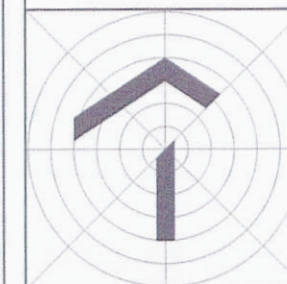

ÚZEMNÝ PLÁN OBCE VLČKOVCE - ZMENY A DOPLNKY ZMENA Č. 3/2009 - ČISTOPIS

OBSTARÁVATEĽ : OBEC VLČKOVCE
SPRACOVATEĽ : A5 ATELIER ARCHITEKTÚRY A URBANIZMU TRNAVA

ŠIRŠIE VZŤAHY

HLAVNÝ RIEŠITEĽ : ING.ARCH. PETER ODNAGA, IRENA DOROTJAKOVÁ

1:50 000

1

10/2009

OBEC VLČKOVCE 127
SCHVAĽOVACIA DOLOŽKA
ÚZEMNÝ PLÁN OBCE VLČKOVCE - ZMENY A DOPLNKY
SCHVAĽENÝ V OBEČNOM ZASTUPITEĽSTVE
UZNESENÍM Č. : 64/2009 ZO DŇA: 29.12.2009
OPRÁVNENÁ OSOBA: RUDOLF KRÍŽANOVIC - starosta 21
PODPIS: PEČIATKA:

