




ÚZEMNÝ PLÁN OBCE VLČKOVCE - ZMENY A DOPLNKY

ZMENA Č. 3/2009

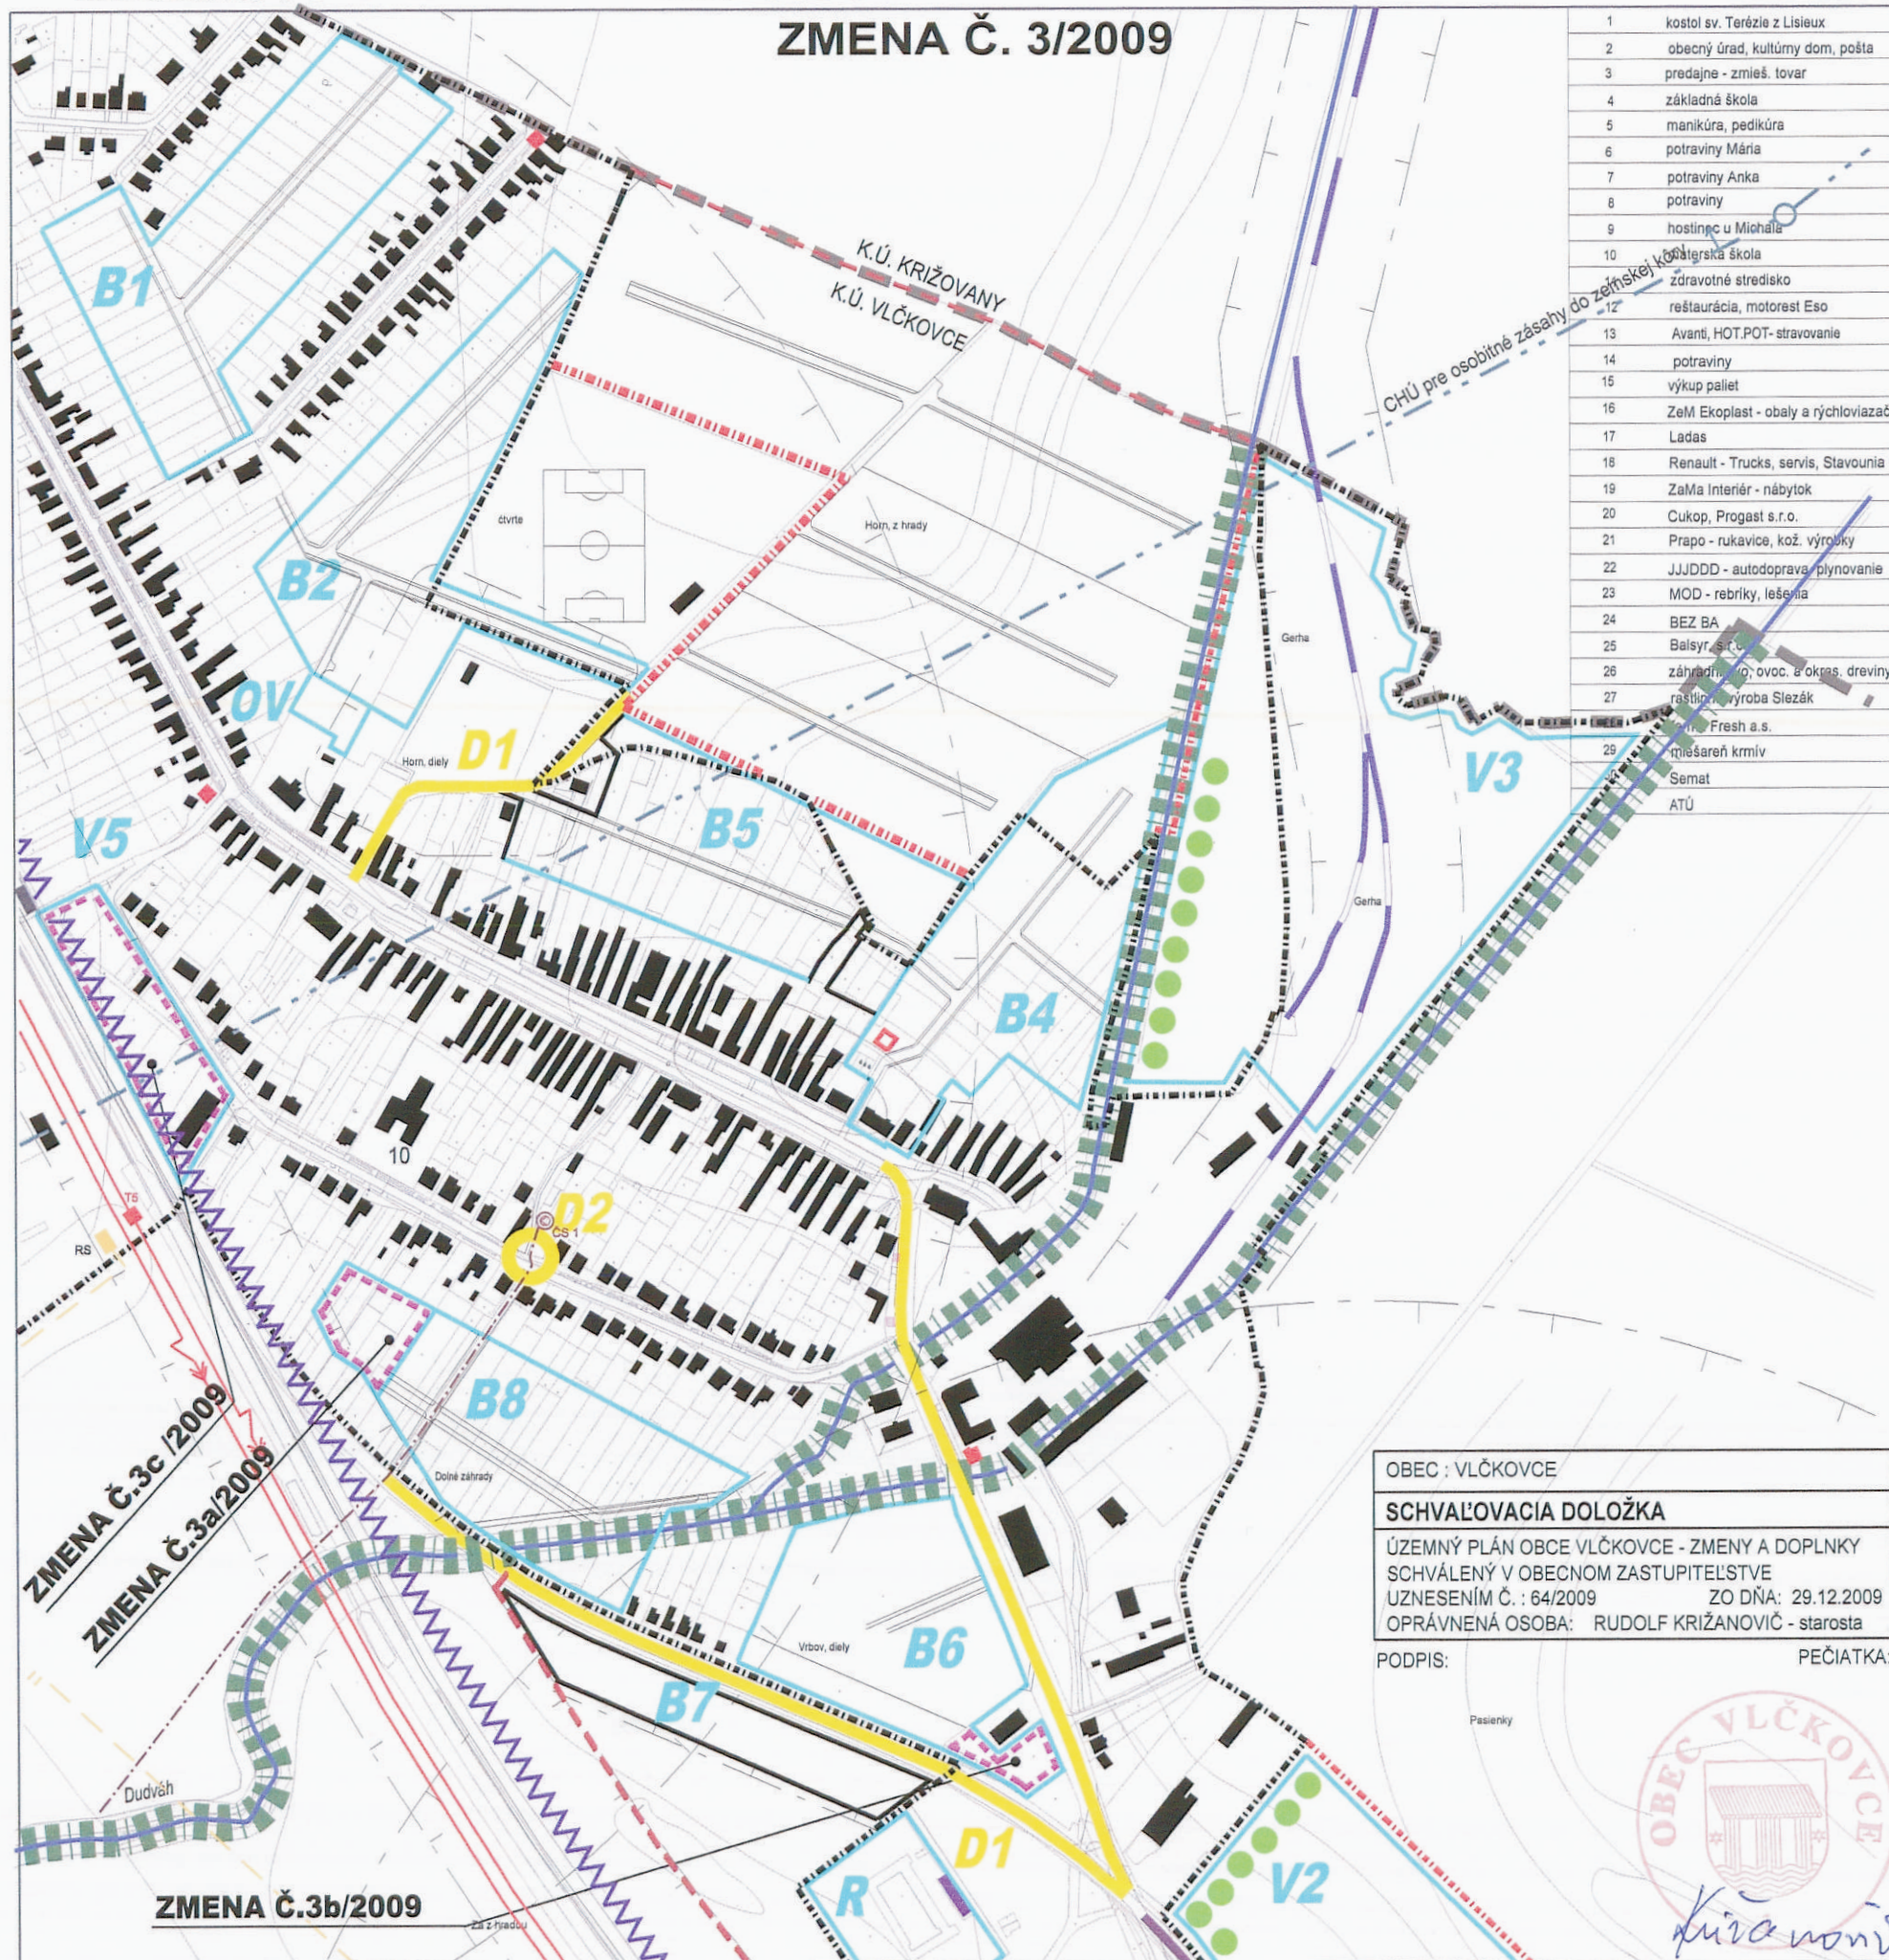

- 1 kostol sv. Terézie z Lisieux
- 2 obecný úrad, kultúrny dom, pošta
- 3 predajňa - zmes. tovar
- 4 základná škola
- 5 manikúra, pedikúra
- 6 potraviny Mária
- 7 potraviny Anka
- 8 potraviny
- 9 hostinca u Michála
- 10 materská škola
- 11 zdravotné stredisko
- 12 reštaurácia, motorest Eso
- 13 Avanti, HOT.POT-stravovanie
- 14 potraviny
- 15 výkup paliet
- 16 ZeM Ekoplast - obaly a rýchloviazace
- 17 Ladas
- 18 Renault - Trucks, servis, Stavounia
- 19 ZaMa Interiér - nábytok
- 20 Cukop, Prokast s.r.o.
- 21 Prapo - rukavice, kož. výrobky
- 22 JJJDDD - autodoprava, plynovanie
- 23 MOD - rebríky, lešenia
- 24 BEZ BA
- 25 Balsyr s.r.o.
- 26 záhradníctvo, ovoc. a okras. dreviny
- 27 rastlinná výroba Slezák
- 28 Fresh a.s.
- 29 miešareň krmív
- 30 Semat
- 31 ATÚ

JESTV. STAV	NÁVRH	VÝHLAD	
			hranica katastra
			hranica zastavaného územia
			hranica zmeny 3 a, b, c / 2009
			hranica záväzných častí
			plochy bývania
			plochy výroby
			plochy občianskej vybavenosti
			plochy športu a rekreácie
			úprava dopravného priestoru ulíc
			úprava križovatky
			výstavba protihlukovej bariéry
			verejnoprospešné stavby bodové
			verejnoprospešné stavby líniové
			líniové prírodné prvky - izolačná zeleň
			protihluková bariéra
			RBk Dudväh
			výstavba a rekonštrukcia elektrických trafostaníc

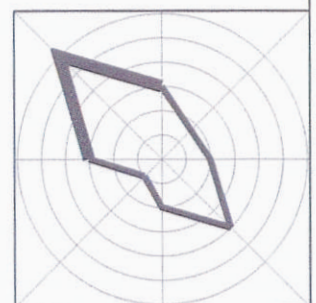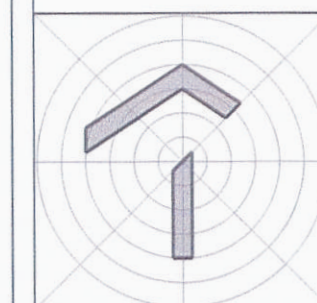

ÚZEMNÝ PLÁN OBCE VLČKOVCE - ZMENY A DOPLNKY

ZMENA Č.3/2009 - ČISTOPIS

OBSTARÁVATEĽ : OBEC VLČKOVCE
SPRACOVATEĽ : A5 ATELIER ARCHITEKTÚRY A URBANIZMU TRNAVA

SCHÉMA ZÁVAZNÝCH ČASTÍ A VPS

HLAVNÝ RIEŠITEĽ : ING.ARCH. PETER ODNOGA, ING.ARCH. IRENA DOROTJAKOVÁ

1:5 000

9

10/2009

OBEC : VLČKOVCE

SCHVAĽOVACIA DOLOŽKA

ÚZEMNÝ PLÁN OBCE VLČKOVCE - ZMENY A DOPLNKY
SCHVÁLENÝ V OBEČNOM ZASTUPITEĽSTVE
UZNESENÍM Č. : 64/2009 ZO DŇA: 29.12.2009
OPRÁVNENÁ OSOBA: RUDOLF KRÍŽANOVIČ - starosta

PODPIS:

PEČIATKA:

