


ÚZEMNÝ PLÁN OBCE VLČKOVCE

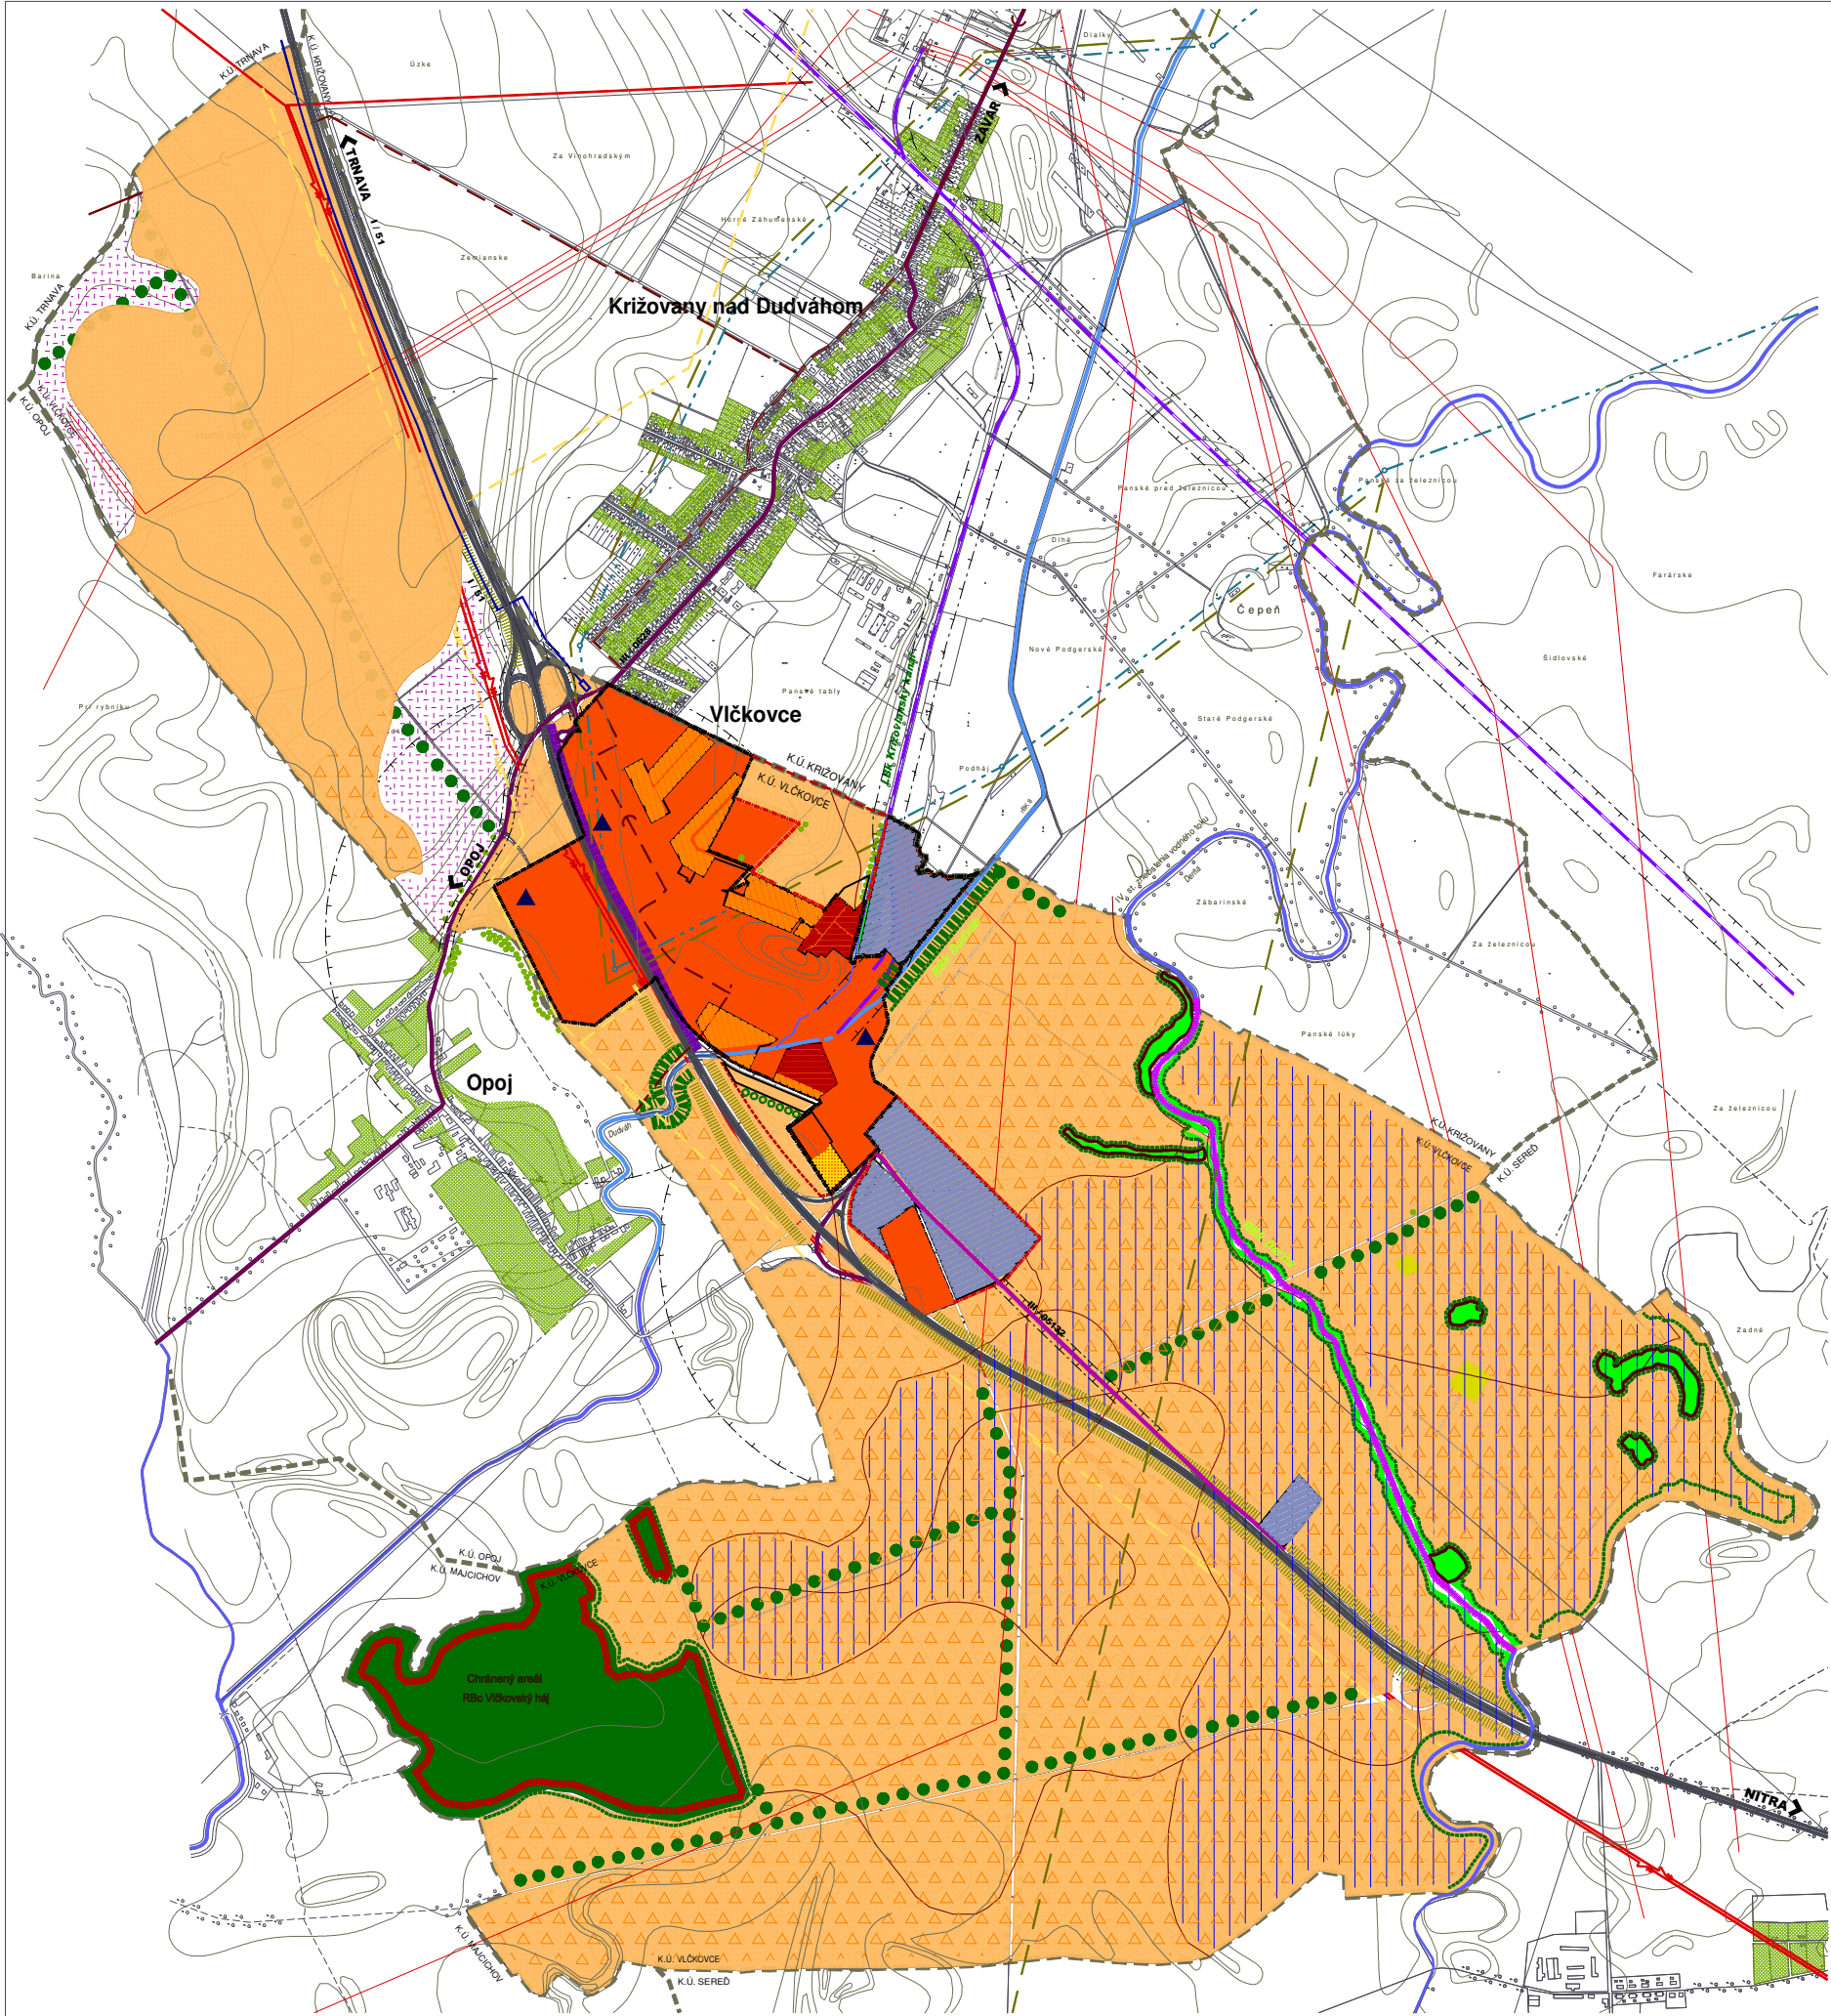

JESTV. STAV	NÁVRH	VÝHEAD	
			hranica katastra
			hranica zastavaného územia
			zastavaná plocha
			chránené BPEJ
			hranica BPEJ
002002 3.			číslo BPEJ a skupiny
			plochy bývania - rodinné domy
			plochy bývania - viadymové domy
			plochy občianskej vybavenosti
			plochy skladov, výroby a podnikateľských aktivít
			plochy športu a rekreácie
			RBc - CHA Vlčkovský háj, hosp. lesy
			ekologicky významné segmenty
			lúky
			sidelná zeleň
			liniová zeleň
			vodný tok
			železnica
			rychlota komunikácia I/51
			komunikácia III. tr.
			vodovodné zásobovacie potrubie DN 350
			kanalizačný zberač gravitačný
			kanalizačný výtlak
			vysokotlaký plynovod VTL
			regulačná stanica plynu
			elektrické vedenie vn. 22 kV
			elektrické vnn vedenie
			trafostanica 250 kVA
			dobyvaci priestor
			prieskumné územie Tmava
			ochranné pásma rôzneho druhu
			zosilňujú ochranu prírody a lesohospodárskou
			činnosťou v CHA
			upraví vodný režim RBk Derňa
			vybudovať protihlukovú bariéru
			zabezpečiť výsadbu izolačnej zelene
			na ochranu pôdných zdrojov
			eliminovať negat. pôsobenie zdrojov
			znečistenia zložiek ZP
			protierozné obrábanie pôdy postihnutej
			stredne silnou vodnou eróziou
			obmedziť, príp. vylúčiť pouz. pesticidov
			a hnojív v dôst. rizika kontam. podz. vód
			zabezpečiť ochranu pôl. plodín na pôdach
			výbor. bylinný pás v okolí pozitívnych prvkov
			posilniť brehové porasty RBk Dudváh
			vyňať lokality z PPF a ponechať
			prírodzenej sukcesii
			zvýšiť ekologickú stabilitu potiah. krajiny
			výsadbou vegetačných pásov



ÚZEMNÝ PLÁN OBCE VLČKOVCE

CISTOPIS

OBSTARAVATEĽ : OBEC VLČKOVCE

SPRACOVATEĽ : AS ATELIER ARCHITEKTÚRY A URBANIZMU TRNÁVA

OCHRANA PRÍRODY A TVORBA KRAJINY

HLAVNÝ RIEŠITEĽ : ING.ARCH. PETER ODNOGA

KOLEKTÍV : ING.ARCH. TATIANA MAGULOVÁ, BLANKA NÓMILNEROVÁ

Mgr. MAGDALENA VODÍČKOVÁ, ING. MILAN HABA, ING. RUDOLF HASÍČKA, PETER SRPČR

1:10 000 10 10/2005