

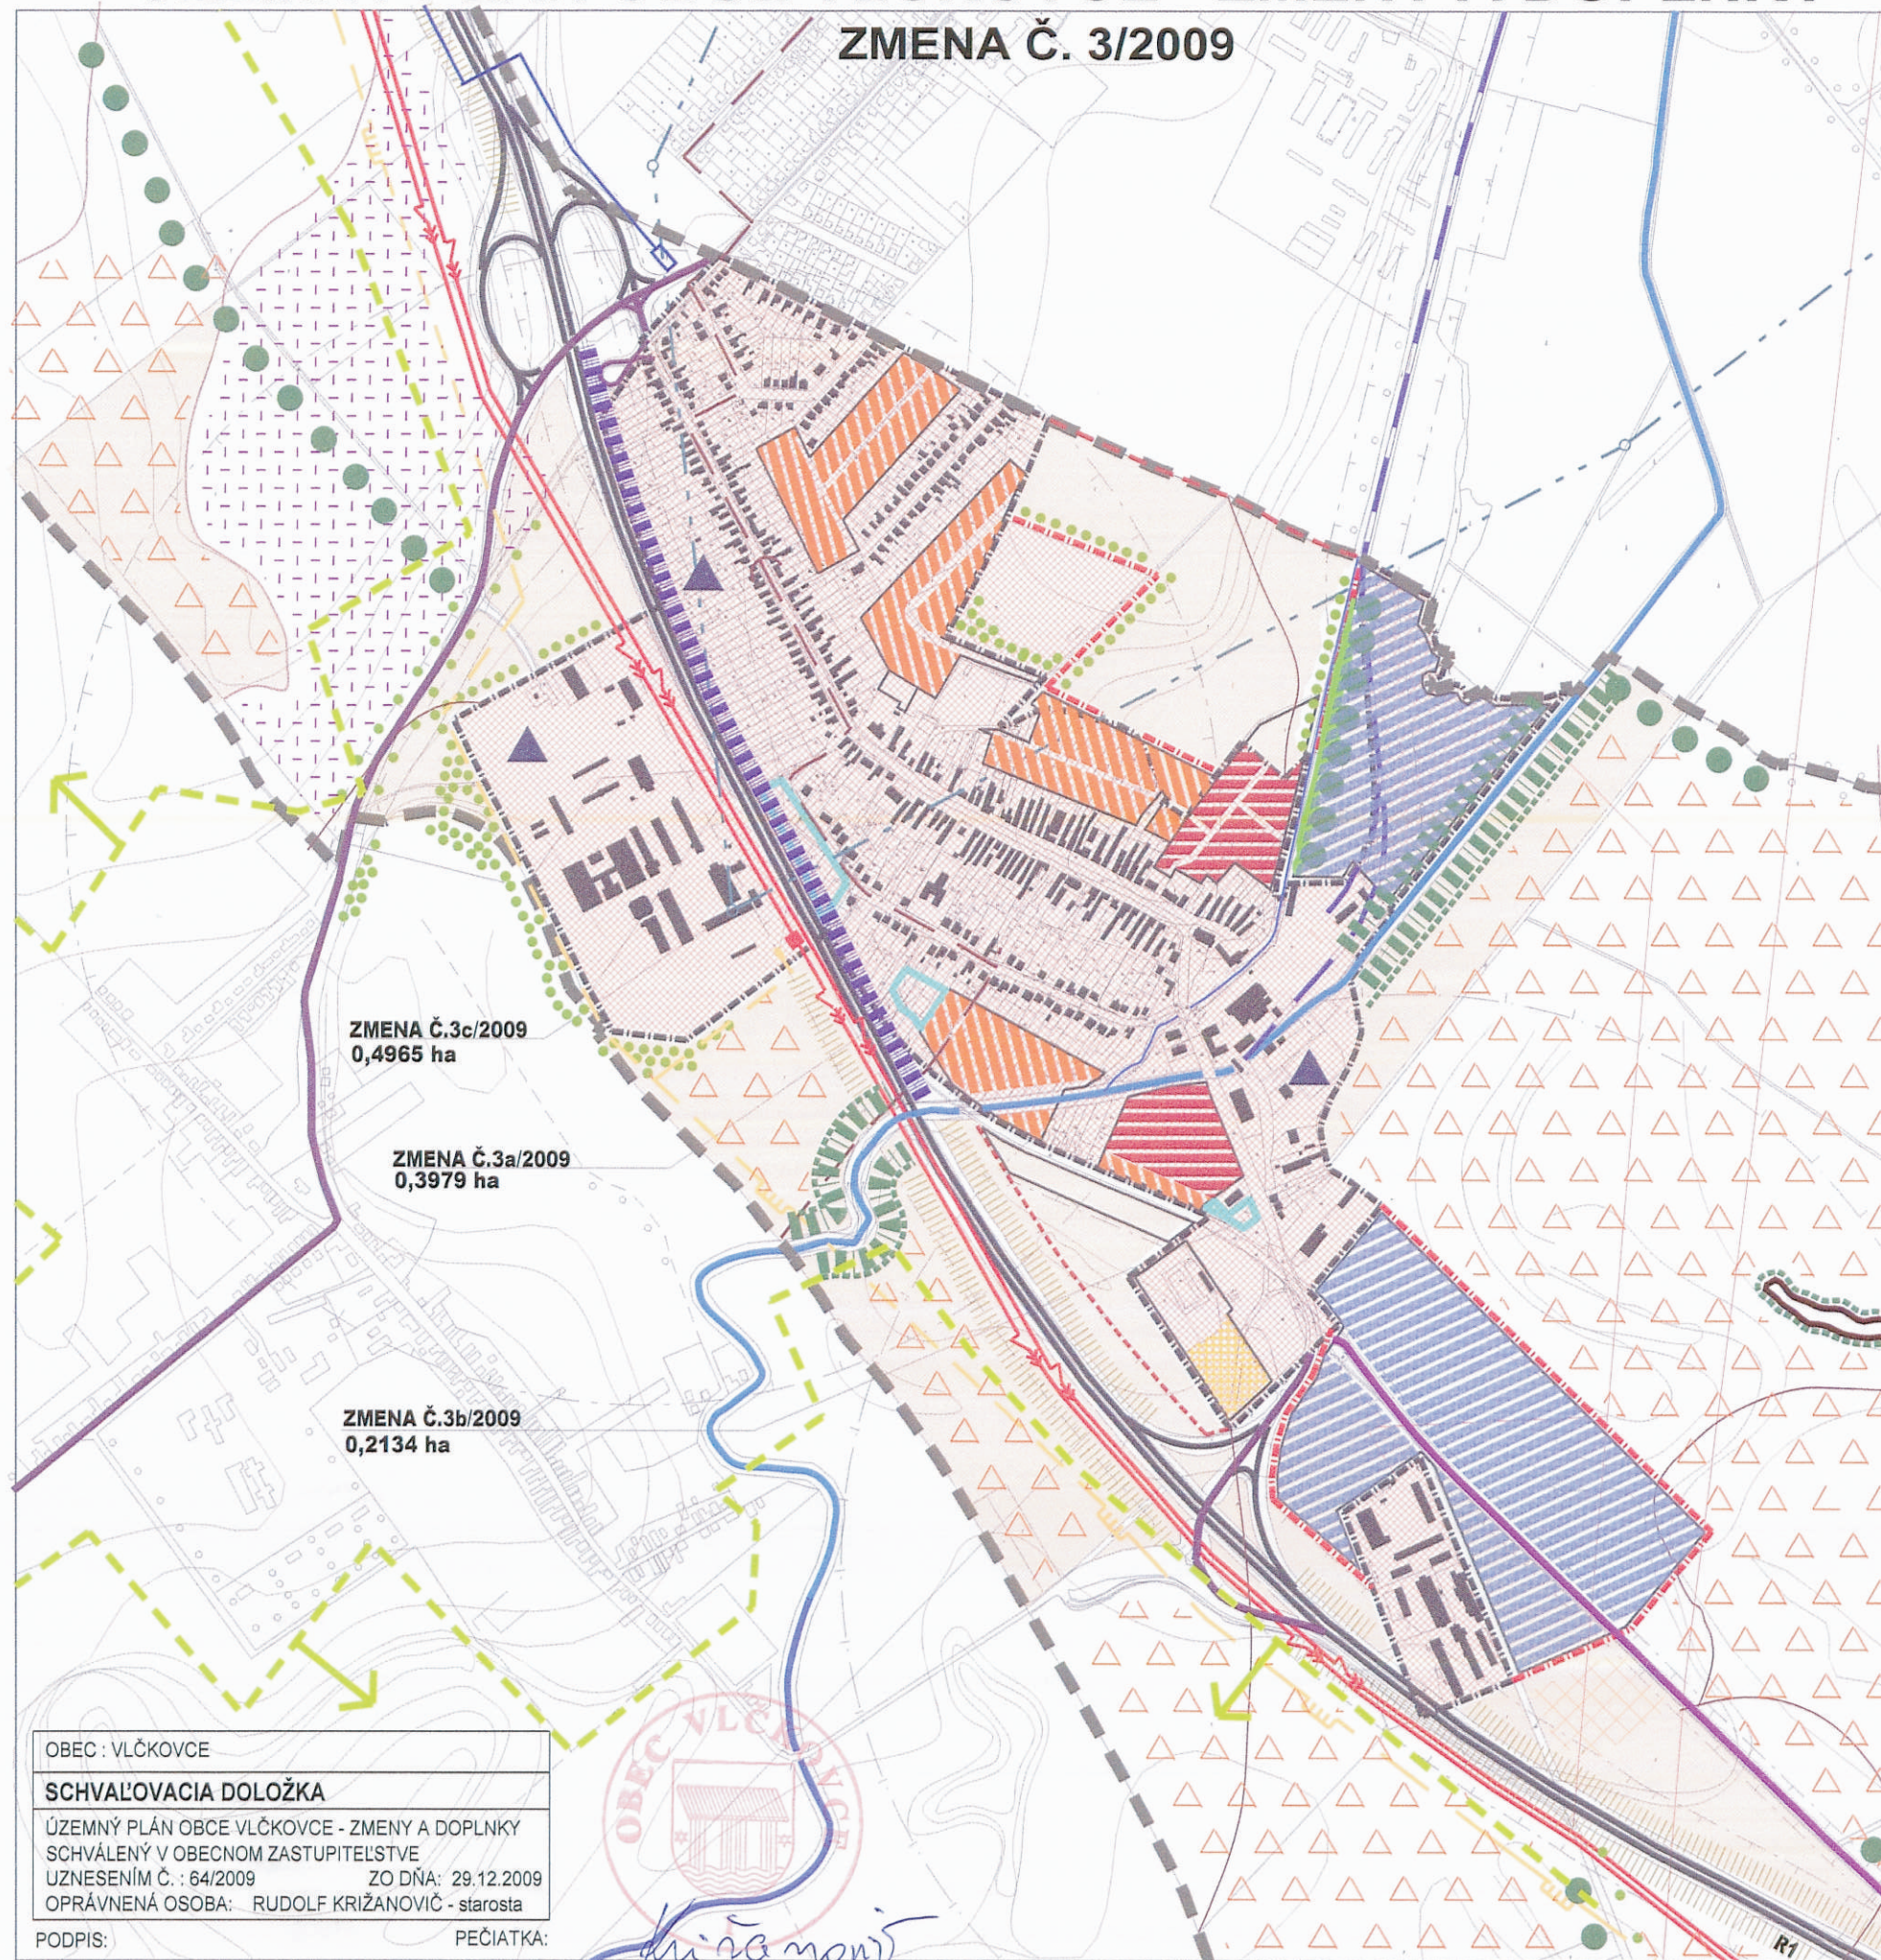


UZEMNÝ PLÁN OBCE VLČKOVCE - ZMENY A DOPLNKY

ZMENA Č. 3/2009

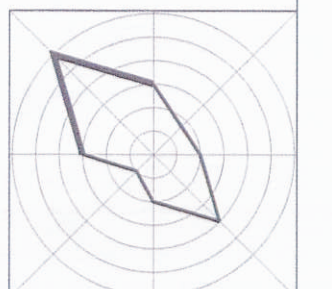

JESTV. STAV	NÁVRH	VÝHLAD	
			hranica katastra
			hranica zastavaného územia
			zastavaná plocha
			chránené BPEJ
			hranica BPEJ
			číslo BPEJ a skupiny
			plochy bývania - rodinné domy
			plochy bývania - viacbytové domy
			plochy občianskej vybavenosti
			plochy skladov, výroby a podnikateľských aktivít
			líniová zeleň
			vodný tok
			železnica
			rýchlostná cesta R1
			komunikácia III.tr.
			hranica zmeny 3 a, b, c/2009
			zosúladiť OP s lesohospodárskou činnosťou v CHA
			upraviť vodný režim RBK Derňa
			vybudovať protihlukovú bariéru
			zabezpečiť výsadbu izol. zelene na ochr.pôdnych fondov
			eliminovať neg. pôs. zdrojov znečistenia zložiek ŽP
			protierózne obráb.pôdy postih. stredne silnou vodnou eróziou
			obmedziť, vylúčiť pouz. pesticídov a hnojív kvôli kontam. pôdy
			zabezpečiť ochranu poľ. plodín na pôdach
			vytvoriť bylinný pás v okolí pozitívnych prvkov
			posilniť brehové porasty RBK Dudváh
			vyňať lokality z PF a ponechať prírodnej sukcesii
			zvýšiť ekologickú stabilitu poľnoh. krajiny
			CHVÚ Úľanská mokraď

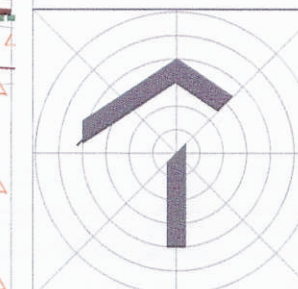

ÚZEMNÝ PLÁN OBCE VLČKOVCE - ZMENY A DOPLNKY ZMENA Č.3/2009 - ČISTOPIS

OBSTARÁVATEĽ : OBEC VLČKOVCE
SPRACOVATEĽ : A5 ATELIER ARCHITEKTÚRY A URBANIZMU TRNAVA

OCHRANA PRÍRODY A TVORBA KRAJINY

HLAVNÝ RIEŠITEĽ : ING.ARCH. PETER ODOGA, ING.ARCH. IRENA DOROTJAKOVÁ

OBEC : VLČKOVCE

SCHVAĽOVACIA DOLOŽKA

ÚZEMNÝ PLÁN OBCE VLČKOVCE - ZMENY A DOPLNKY
SCHVAĽENÝ V OBCENOM ZASTUPITELSTVE
UZNESENÍM Č. : 64/2009 ZO DŇA: 29.12.2009
OPRÁVNENÁ OSOBA: RUDOLF KRIŽANOVIČ - starosta

PODPIS:

PEČIATKA:

Rudolf Krížanovič

1:10 000

10

10/2009

