


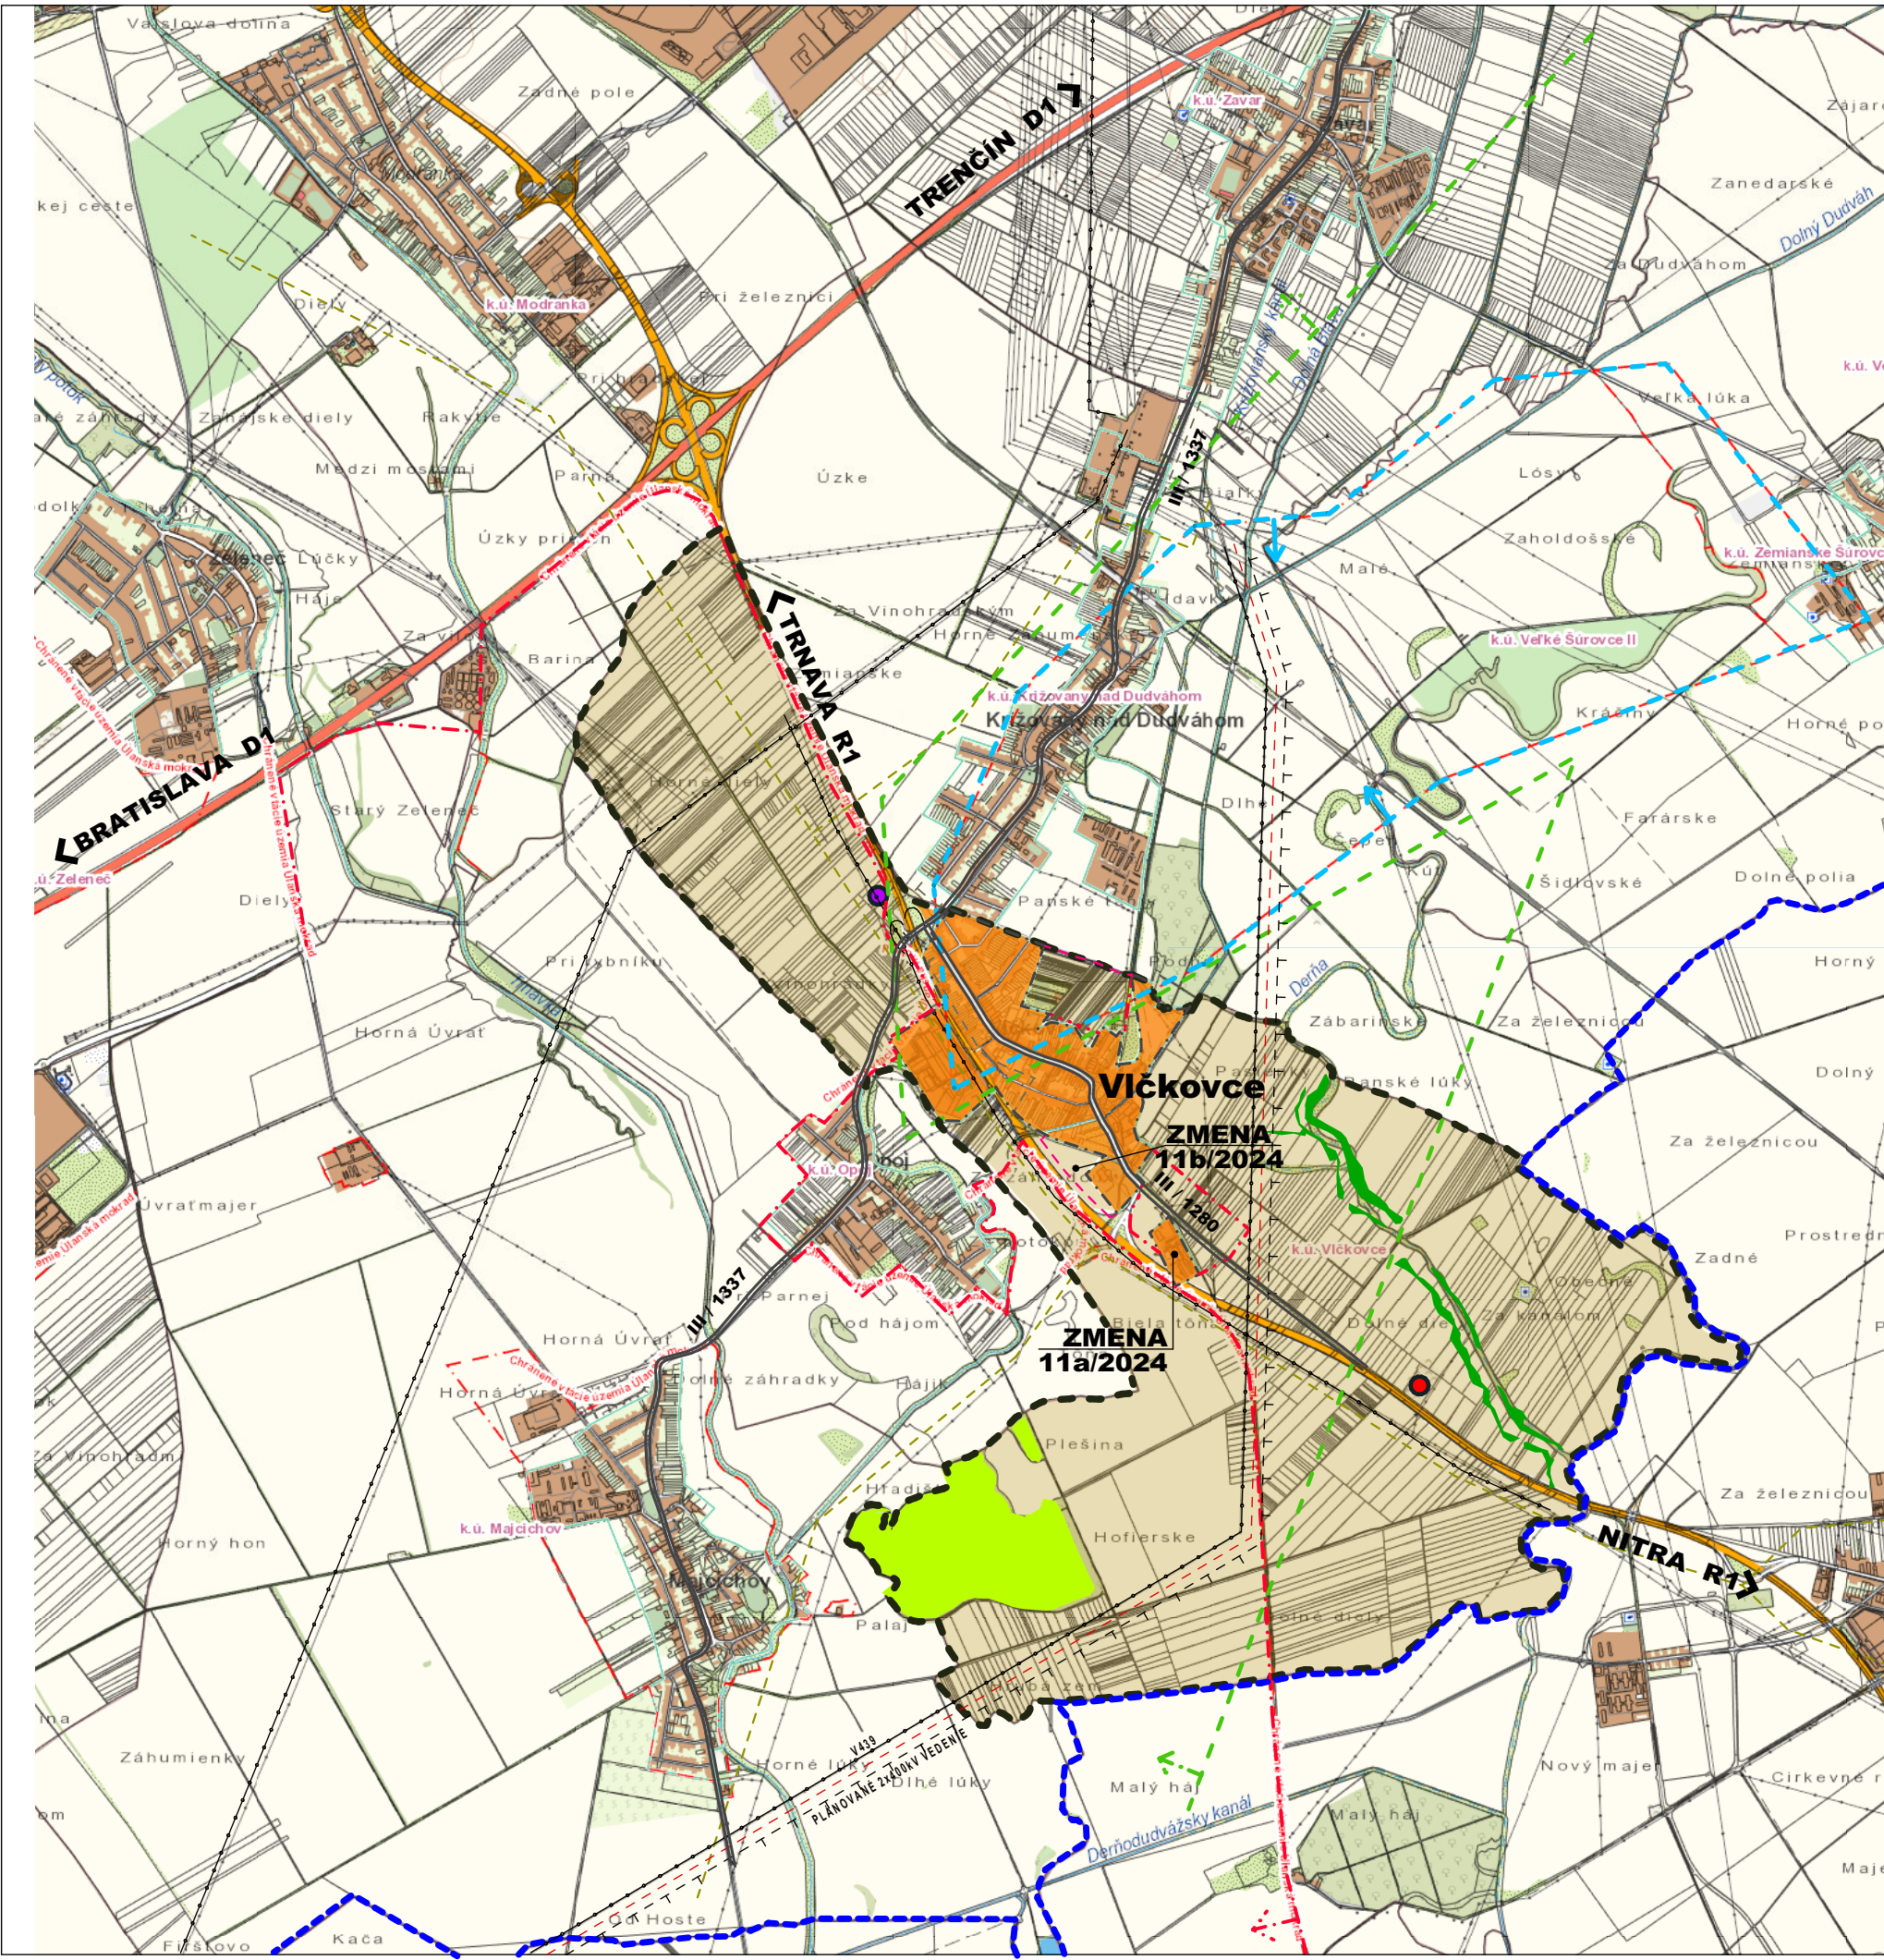



JESTV. STAV	NÁVRH	VÝHLAD	
			HRANICA KATASTRA OBCE VLČKOVCE
			HRANICA OKRESU TRNAVA - GALANTA
			HRANICA ZASTAVANÉHO ÚZEMIA
			ZASTAVANÁ PLOCHA OBCE
			PLOCHA KATASTRA
			CHRÁNENÝ AREÁL VLČKOVSKÝ HÁJ
			BREHOVÉ PORASTY
			VODNÝ TOK, VODNÁ PLOCHA
			ŽELEZNICA
			DIAĽNICA D1 / R1
			KOMUNIKÁCIA II.TR.
			KOMUNIKÁCIA III.TR.
			OCHRANNÉ PÁSMO KOMUNIKÁCIE
			VZDUŠNÉ VN ELEKTRICKÉ VEDENIE
			PLÁNOVANÉ EL. VEDENIE 2x400kV + OCHRAN.PÁSMO
			VYSOKOTLAKÝ PLYNOVOD
			KANALIZAČNÝ ZBERAČ GRAVITAČNÝ/KANAL.VÝTLAK
			CHLU 842-PZZP - SEREĎ (KRIŽOVANY NAD DUDVÁHOM)
			CHRÁNENÉ VTÁČIE ÚZEMIE ÚĽANSKÁ MOKRAĎ
			PRIESKUMNÉ ÚZEMIE P3/14 - TRNAVA
			DOČASNÁ SKLÁDKA
			ENVIROMENTÁLNA ZÁŤAŽ

OBEC : VLČKOVCE

SCHVAĽOVACIA DOLOŽKA

ÚZEMNÝ PLÁN OBCE VLČKOVCE - ZaD 11/2024
SCHVÁLENÁ V OBCNOM ZASTUPITEL'STVE
UZNESENÍM Č. : 45/2025 ZO DŇA: 15.12.2025
VZN Č. : 4/2025

OPRÁVNENÁ OSOBA:ING.IVAN DOBROVODSKÝ- starosta

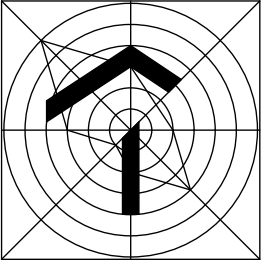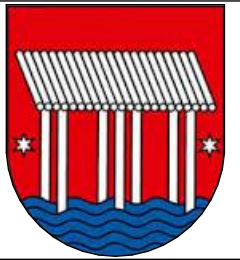

ÚZEMNÝ PLÁN OBCE VLČKOVCE
ZaD 11/2024 - ČISTOPIS

OBSTARÁVATEĽ : OBEC VLČKOVCE
SPRACOVATEĽ : A5 ATELIÉR ARCHITEKTÚRY A URBANIZMU TRNAVA

ŠIRŠIE VZŤAHY

HLAVNÝ RIEŠITEĽ : ING.ARCH. PETER ODNOGA