





ÚZEMNÝ PLÁN OBCE VLČKOVCE - ZMENY A DOPLNKY

ZMENA Č. 3/2009

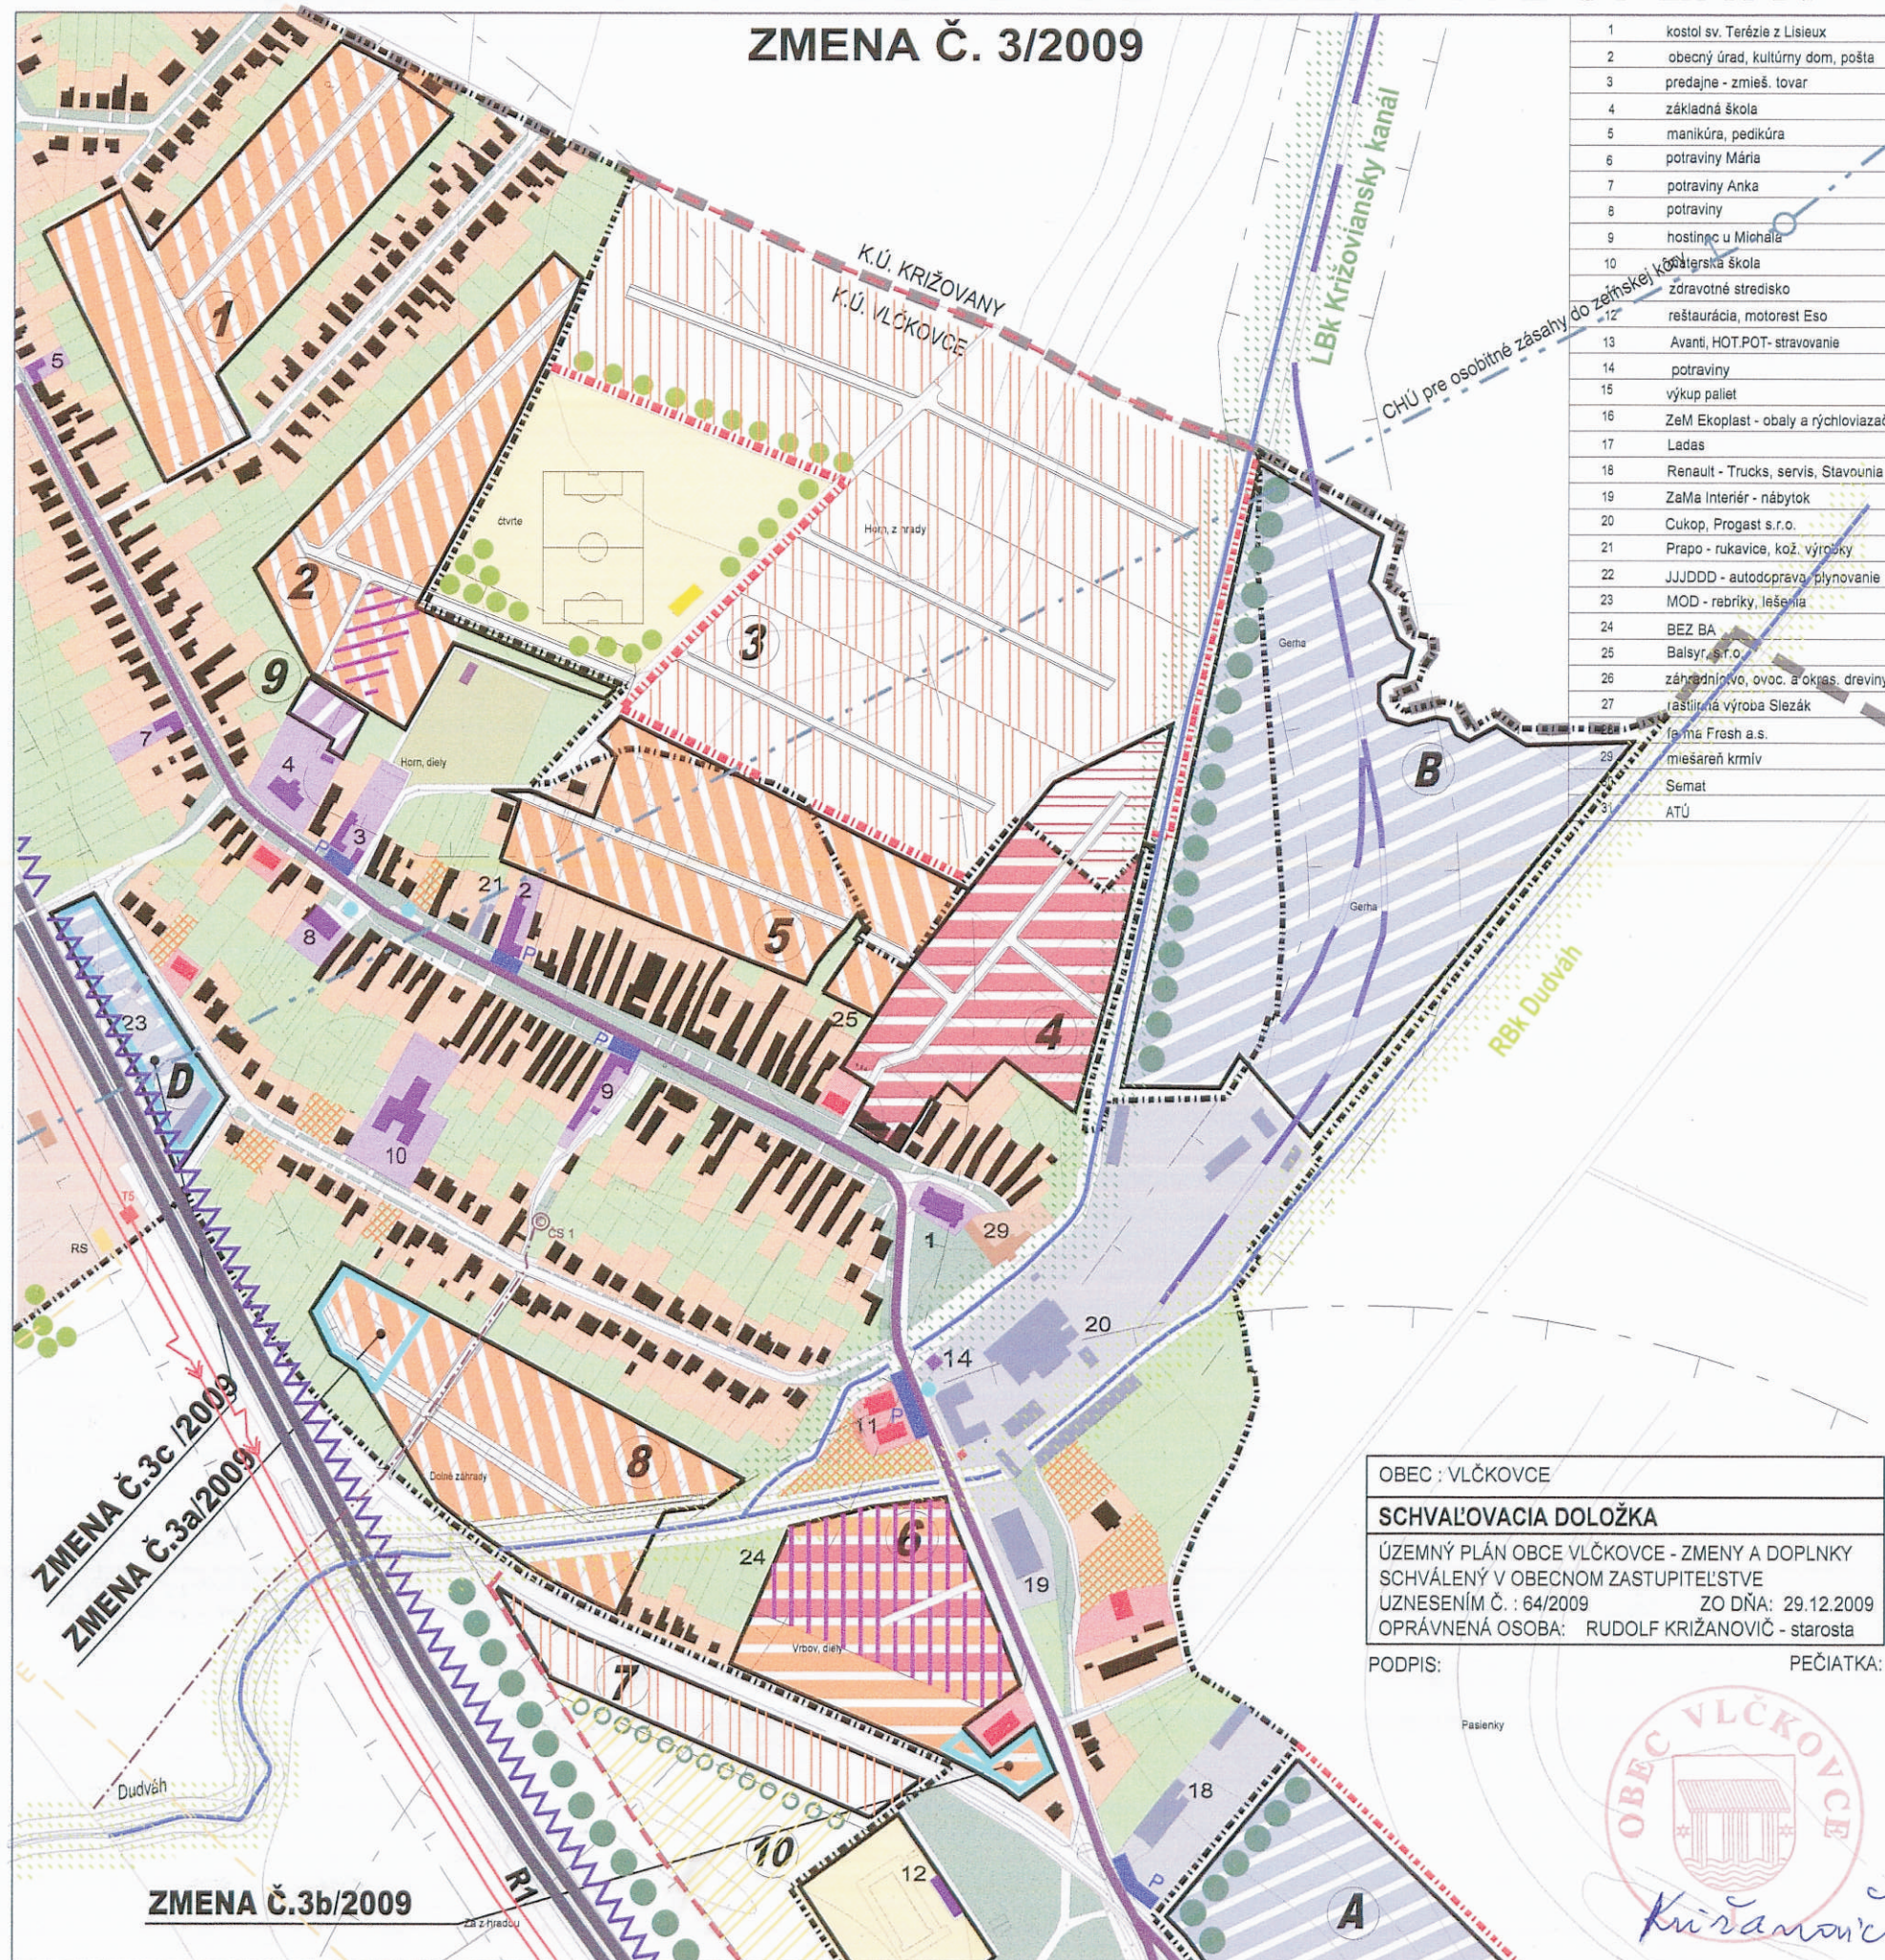

- 1 kostol sv. Terézie z Lisieux
- 2 obecný úrad, kultúrny dom, pošta
- 3 predajňa - zmieš. tovar
- 4 základná škola
- 5 manikúra, pedikúra
- 6 potraviny Mária
- 7 potraviny Anka
- 8 potraviny
- 9 hostinec u Michála
- 10 občianska škola
- 11 zdravotné stredisko
- 12 reštaurácia, motorest Eso
- 13 Avanti, HOT.POT- stravovanie
- 14 potraviny
- 15 výkup paliet
- 16 ZaM Ekoplast - obaly a rýchloviazace
- 17 Ladas
- 18 Renault - Trucks, servis, Stavovina
- 19 ZaMa Interiér - nábytok
- 20 Cukop, Prokast s.r.o.
- 21 Prapo - rukavice, kož. výrobky
- 22 JJJDDD - autodoprava, plynovanie
- 23 MOD - rebríky, lešenia
- 24 BEZ BA
- 25 Balsyr, s.r.o.
- 26 záhradníctvo, ovoc. a okras. dreviny
- 27 rastlinná výroba Slezák
- 28 firma Fresh a.s.
- 29 miešareň krmív
- 30 Semat
- 31 ATÚ

JESTV. STAV	NÁVRH	VÝHLAD	
			hranica katastra
			hranica zastavaného územia
			hranica zmeny 3 a, b, c /2009
			zmiešané územie - RD + BD + OV
			plochy bývania - rodinné domy
			plochy bývania - rodinné domy - preluky
			zmiešané územie - RD + OV
			plochy bývania - BD
	1		PRI KRIŽOVIANSKOM
	2		PRI CINTORÍNE
	3		PRI IHRISKU
	4		PRI MLYNSKOM NÁHONE
	5		ZA OBCNÝM ÚRADOM
	6		JAMY
	7		PRI ČUPCI
	8		ZA JOŠTIKOM
			plochy občianskej vybavenosti
	9		ZA ŠKOLOU
	10		ZA KÚPALISKOM
			plochy skladov, výroby a podnikateľských aktivít
	A		PRI MAČKAVÁRI
	B		ZA CUKROVÁROM
	D		PRI RÝCHLOSTNEJ CESTE R1

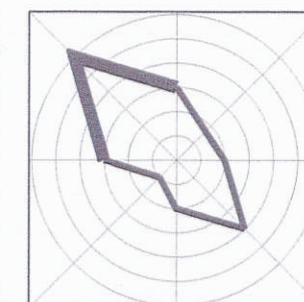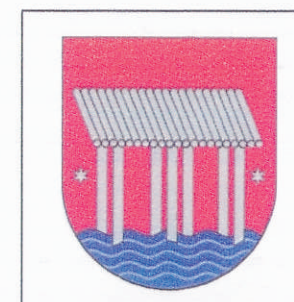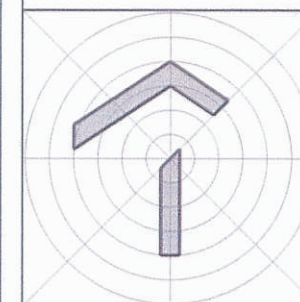

ÚZEMNÝ PLÁN OBCE VLČKOVCE - ZMENY A DOPLNKY ZMENA Č.3/2009 - ČISTOPIS

OBSTARÁVATEĽ : OBEC VLČKOVCE
SPRACOVATEĽ : A5 ATELIÉR ARCHITEKTÚRY A URBANIZMU TRNAVA

KOMPLEXNÝ NÁVRH PRIESTOROVÉHO USPORIADANIA A FUNKČNÉHO VYUŽÍVANIA ÚZEMIA

HLAVNÝ RIEŠITEĽ : ING.ARCH. PETER ODNAGA, ING.ARCH. IRENA DOROTJAKOVÁ

1:5 000

2

10/2009



OBEC : VLČKOVCE

SCHVAĽOVACIA DOLOŽKA

ÚZEMNÝ PLÁN OBCE VLČKOVCE - ZMENY A DOPLNKY
SCHVÁLENÝ V OBCNOM ZASTUPITELSTVE
UZNESENÍM Č. : 64/2009 ZO DŇA: 29.12.2009
OPRÁVNENÁ OSOBA: RUDOLF KRIŽANOVIČ - starosta

PODPIS:

PEČIATKA:

