


ÚZEMNÝ PLÁN OBCE VLČKOVCE - ZMENY A DOPLNKY

ZMENA 4/2014


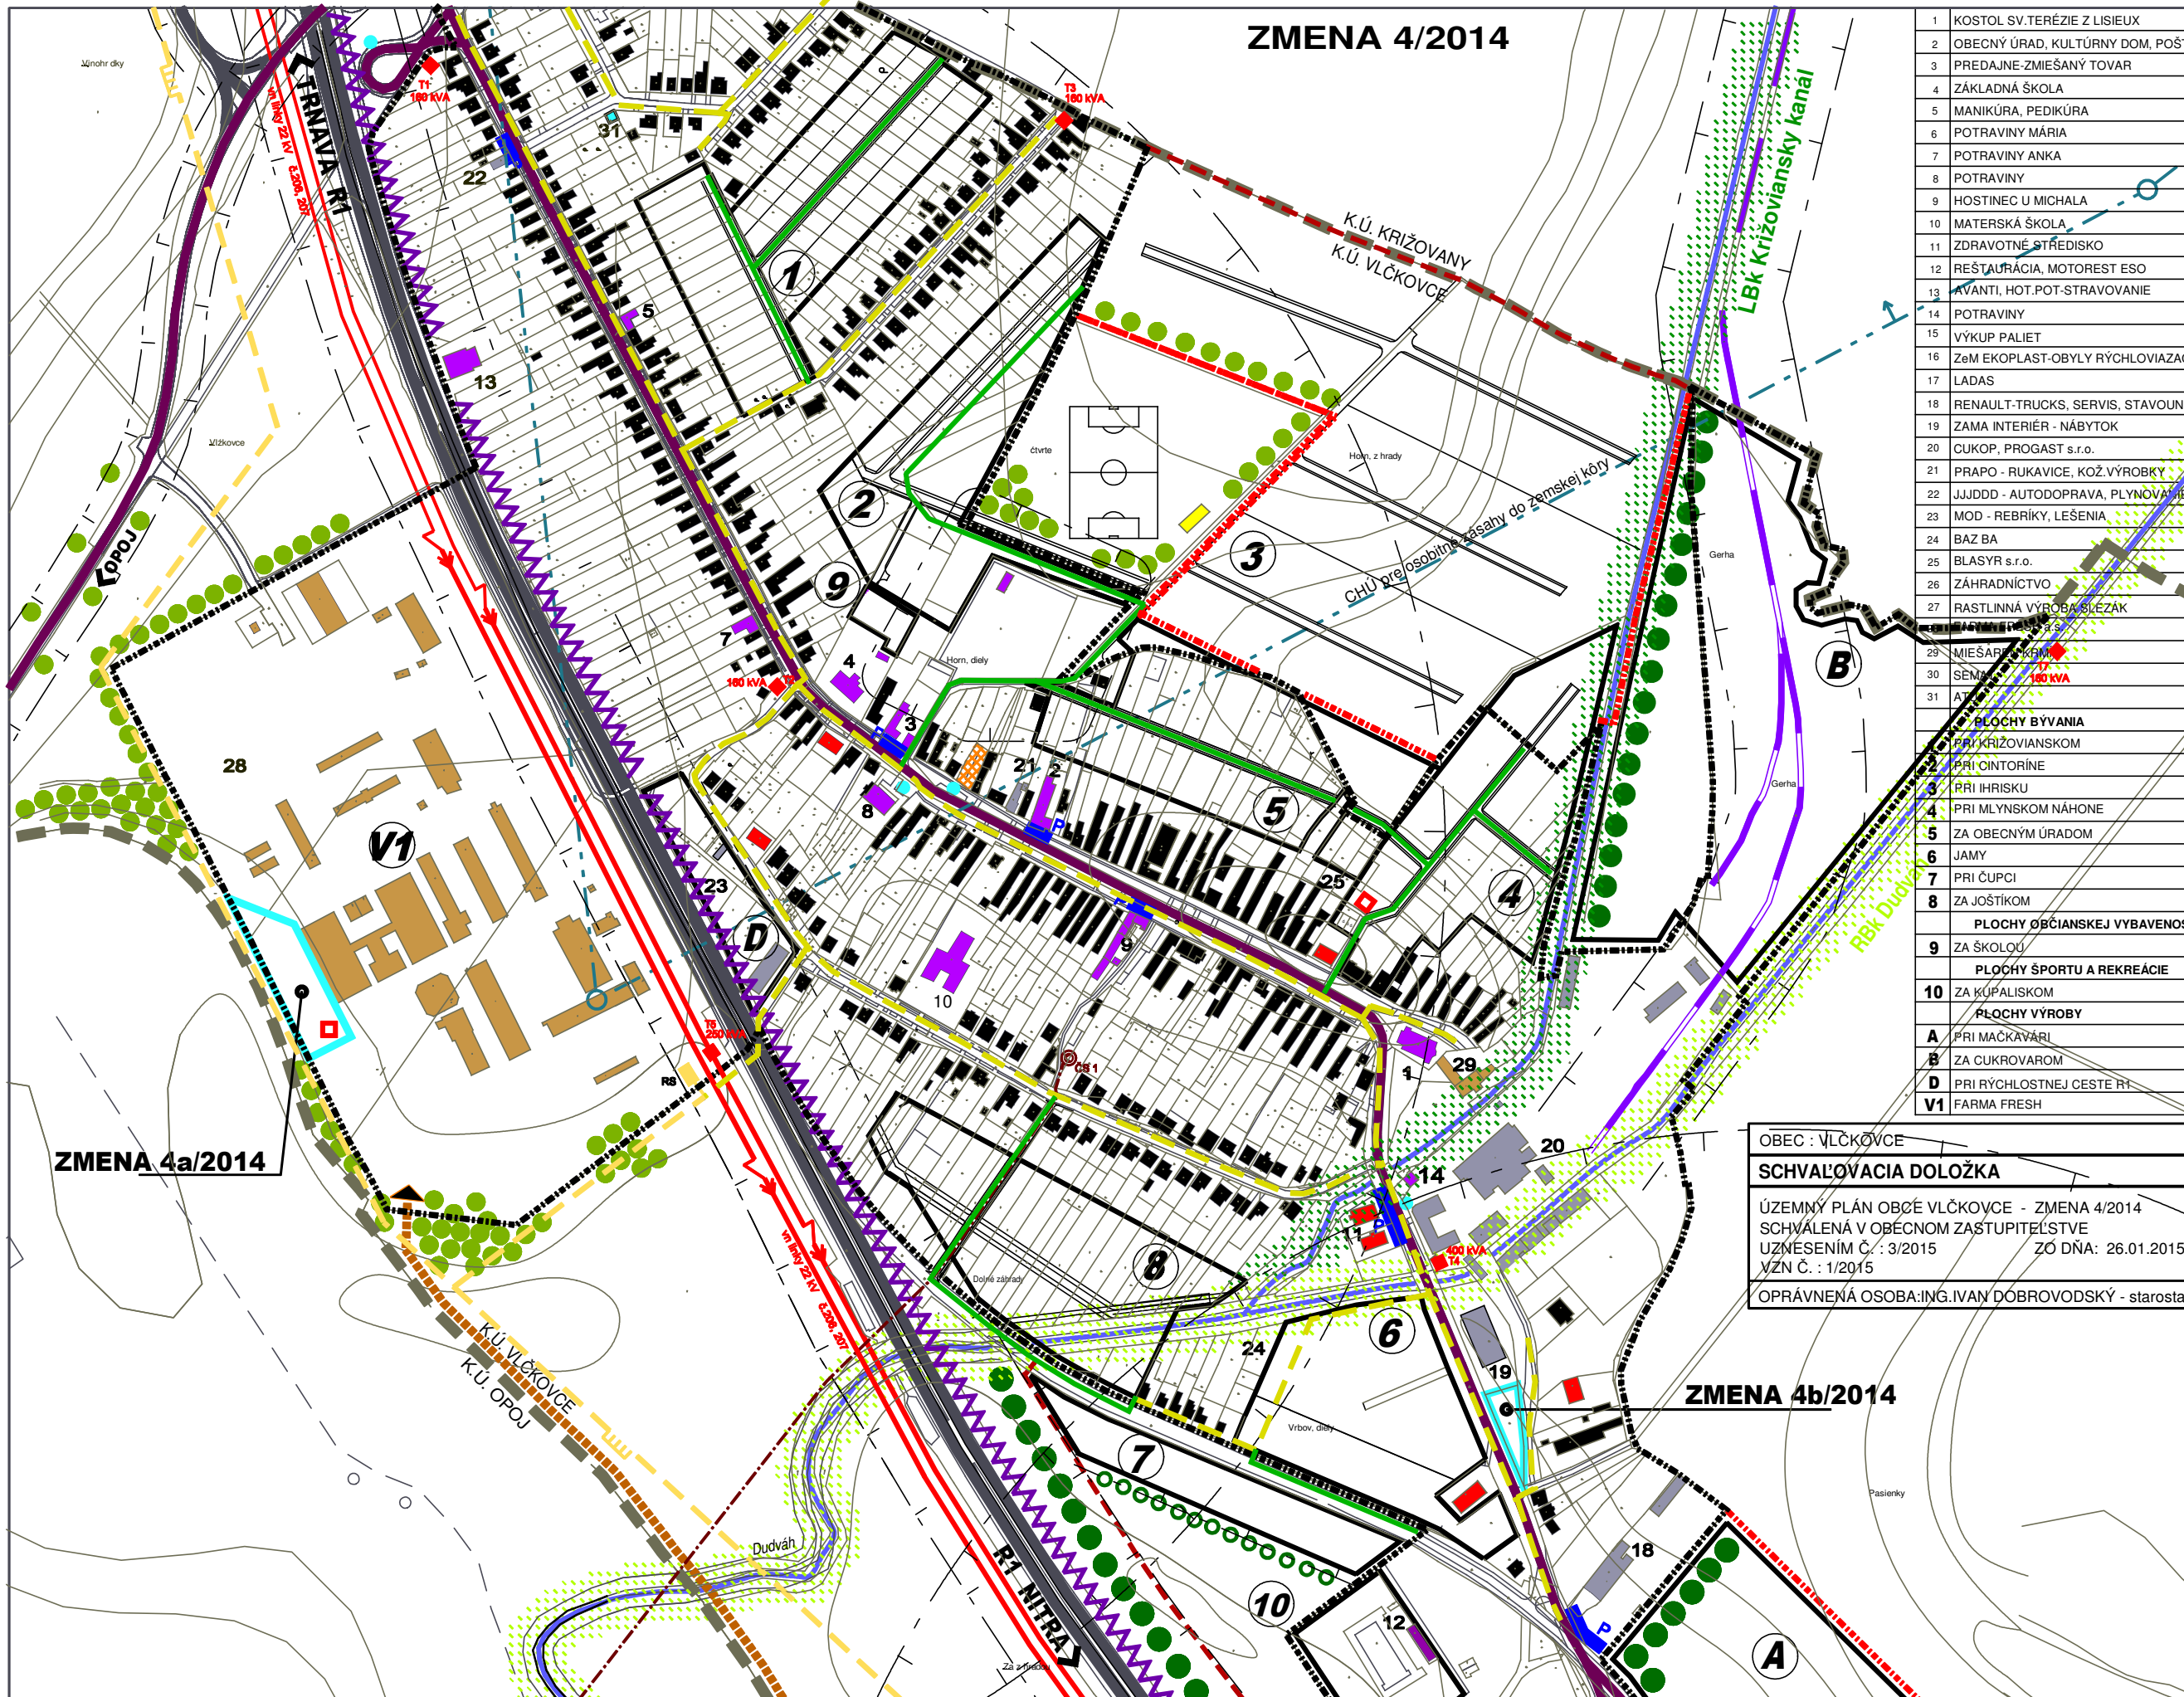


1	KOSTOL SV.TEREZIE Z LISIEUX
2	OBEČNÝ ÚRAD, KULTÚRNY DOM, POŠTA
3	PREDAJNÉ ZMIEŠANÝ TOVAR
4	ZÁKLADNÁ ŠKOLA
5	MANIKÚRA, PEDIKÚRA
6	POTRAVINY MÁRIA
7	POTRAVINY ANKA
8	POTRAVINY
9	HOSTINEC U MICHALA
10	MATERSKÁ ŠKOLA
11	ZDRAVOTNÉ STŘEDISKO
12	REŠTAURÁCIA, MOTOREST ESO
13	AVANTI, HOT.POT-STRAVOVANIE
14	POTRAVINY
15	VÝKUP PALIET
16	ZEM EKOPLAST-OBVLY RÝCHLOVIAŽAČE
17	LADAS
18	RENAULT-TRUCKS, SERVIS, STAVOVNIA
19	ZAMA INTERIÉR - NÁBYTOK
20	ČUKOP, PROGAST s.r.o.
21	PRÁPO - RUKAVICE, KOŽ.VÝROBKY
22	JJDDDD - AUTODOPRAVA, PLYNOVÁŽE
23	MOD - REBRÍKY, LEŠENIA
24	BAZ BA
25	BLASYR s.r.o.
26	ZÁHRADNÍCTVO
27	RASTLINNÁ VÝROBA SLEZÁK
28	MIEŠARSKÝ PRÁPO
30	SENIA
31	ATÚ

JESTV. STAV	NÁVRH	VÝHLAD	
			HRANICA KATASTRA
			HRANICA ZASTAVANÉHO ÚZEMIA
			HRANICA ZMENY 4/2014
			PLOCHY BÝVANIA - RODINNÉ DOMY
			PLOCHY BÝVANIA - BYTOVÉ DOMY
			PLOCHY OBČIANSKEJ VYBAVENOSTI
			PLOCHY ŠPORTU A REKREÁCIE
			PLOCHY VÝROBY, SKLADOV
			PLOCHY POĽNOHOSPODÁRSKEJ VÝROBY
			CINTORÍN
			BIOKORIDORY
			LÍNOVÁ ZELENĀ
			VODNÝ TOK
			ŽELEZNIČNÁ VLEČKA
			RÝCHLOSTNÁ CESTA R1
			CESTA III.TR., V SÍDLI ZBERNÁ KOMUNIK. B1
			ÚČELOVÁ KOMUNIKÁCIA
			STL PLYNOVOD
			VTL PLYNOVOD
			REGULAČNÁ STANICA PLYNU VTL/STL
			TRAFOSTANICA
			VZDUŠNÉ ELEKTRICKÉ VN VEDENIE 22 KV
			ATÚ
			OCHRANNÉ PÁSMA ROZNEHO DRUHU

A	PRI MAČKAVÁRI
B	ZA ČUKROVÁROM
D	PRI RÝCHLOSTNEJ CESTE R1
V1	FARMA FRESH

OBEC : VLČKOVCE
SCHVAĽOVACIA DOLOŽKA
 ÚZEMNÝ PLÁN OBCE VLČKOVCE - ZMENA 4/2014
 SCHVAĽENÁ V OBEČNOM ZASTUPITELSTVE
 UZNESENÍM Č. : 3/2015 ZÓ DŇA: 26.01.2015
 VZN Č. : 1/2015
 OPRAVNENÁ OSOBA: ING.IVAN DOBROVODSKÝ - starosta

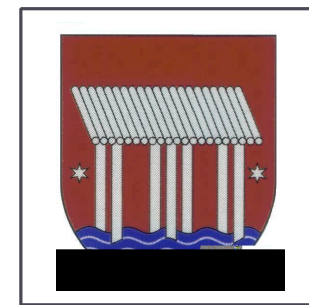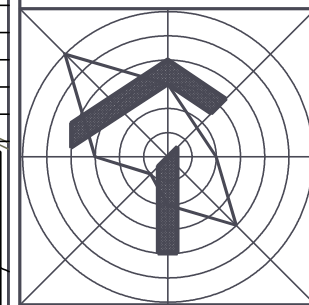

ČISTOPIS

ÚZEMNÝ PLÁN OBCE VLČKOVCE - ZMENY A DOPLNKY
ZMENA 4/2014

OBSTARÁVATEĽ : OBEC VLČKOVCE
 SPRACOVATEĽ : A5 ATELIÉR ARCHITEKTÚRY A URBANIZMU TRNAVA

ENERGETIKA

HLAVNÝ RIEŠITEĽ : ING.ARCH. PETER OĐNOGA

1:5 000 **4** 12/2014