





ÚZEMNÝ PLÁN OBCE VLČKOVCE - ZMENY A DOPLNKY

ZMENA Č. 1/2007

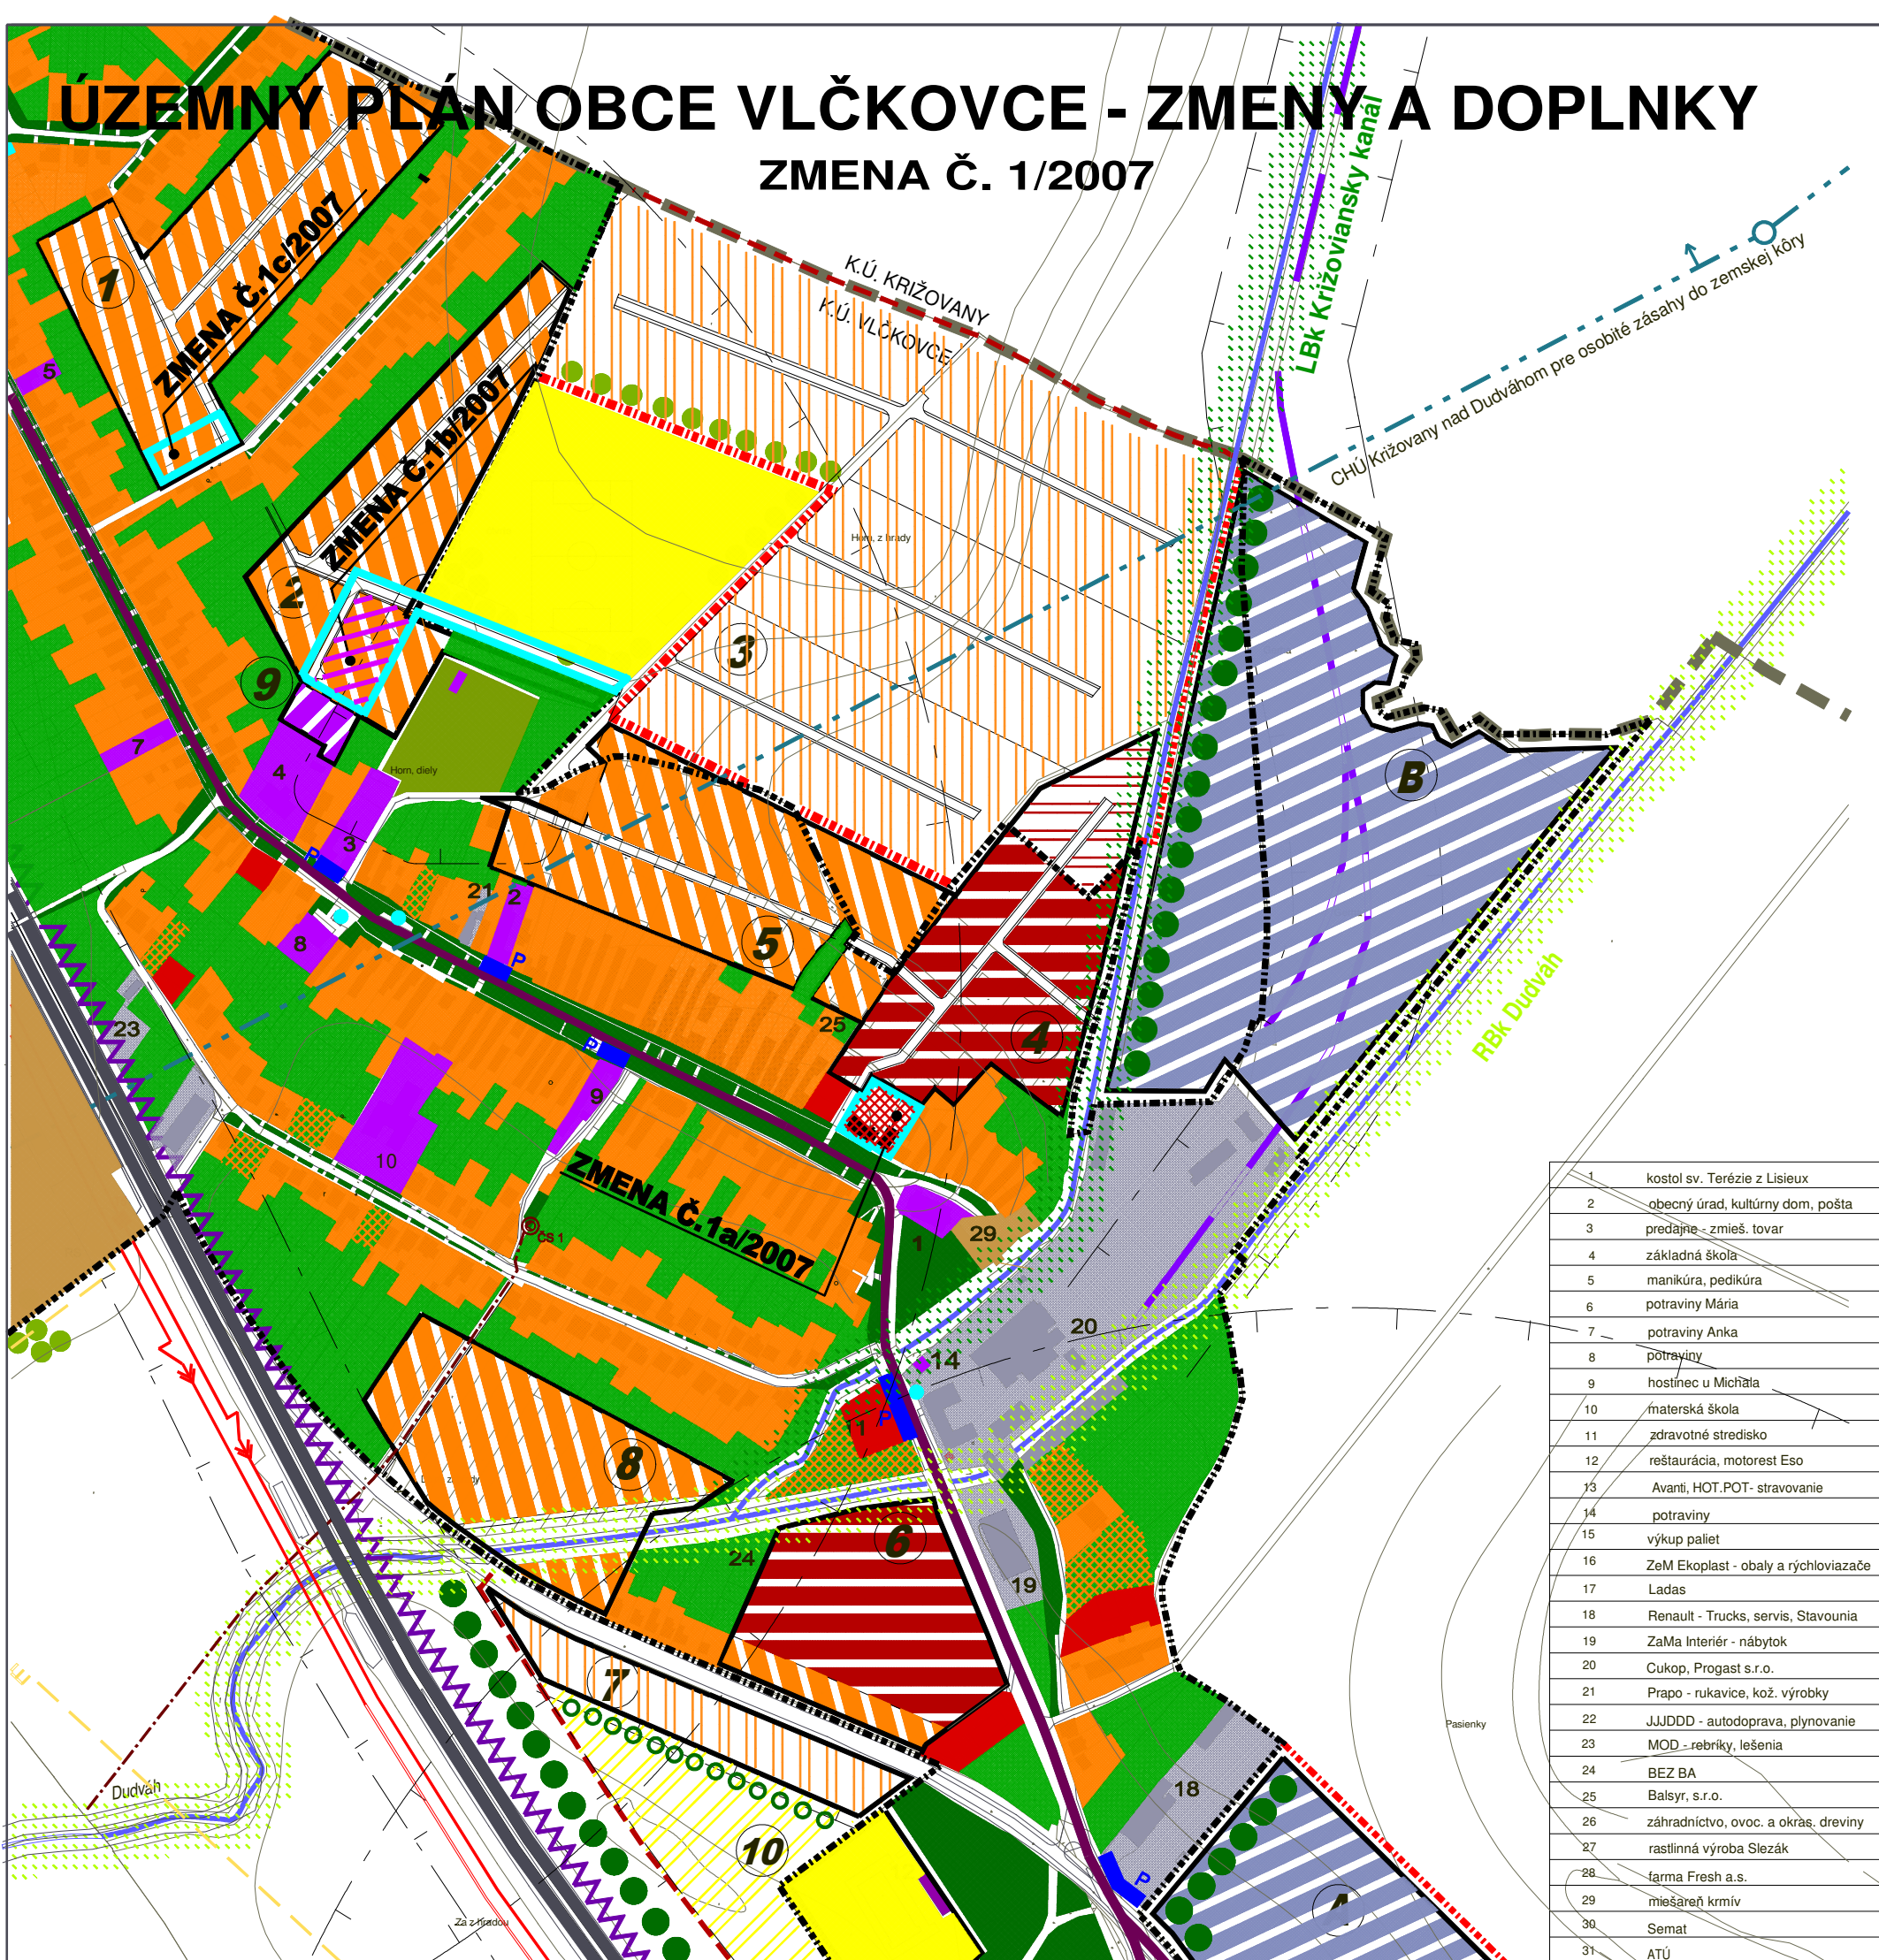

- 1 kostol sv. Terézie z Lisieux
- 2 obecný úrad, kultúrny dom, pošta
- 3 predajňa - zmieš. tovar
- 4 základná škola
- 5 manikúra, pedikúra
- 6 potraviny Mária
- 7 potraviny Anka
- 8 potraviny
- 9 hostinec u Michäla
- 10 materská škola
- 11 zdravotné stredisko
- 12 reštaurácia, motorest Eso
- 13 Avanti, HOT.POT- stravovanie
- 14 potraviny
- 15 výkup paliet
- 16 ZeM Ekoplast - obaly a rýchloviazače
- 17 Ladas
- 18 Renault - Trucks, servis, Stavounia
- 19 ZaMa Interiér - nábytok
- 20 Cukop, Prokast s.r.o.
- 21 Prapo - rukavice, kož. výrobky
- 22 JJJDDD - autodoprava, plynovanie
- 23 MOD - rebríky, lešenia
- 24 BEZ BA
- 25 Balsyr, s.r.o.
- 26 záhradníctvo, ovoc. a okras. dreviny
- 27 rastlinná výroba Slezák
- 28 farma Fresh a.s.
- 29 miešareň krmív
- 30 Semat
- 31 ATÚ

JESTV. STAV	NÁVRH	VÝHLAD	
			hranica katastra
			hranica zastavaného územia
			hranica zmeny 1/2007
			zmena 1a/2007 - plochy bývania, bytové domy
			plochy bývania - rodinné domy
			plochy bývania - rodinné domy - preluky
			zmiešané územ.- plochy bývania + obč. vybav.
			plochy bývania - bytové domy
	1		PRI KRIŽOVIA NSKOM
	2		PRI CINTORÍNE
	3		PRI IHRISKU
	4		PRI MLYNSKOM NÁHONE
	5		ZA OBE CNÝM ÚRADOM
	6		JAMY
	7		PRI ČUPCI
	8		ZA JOŠTÍKOM
			plochy občianskej vybavenosti
	9		ZA ŠKOLOU
			plochy športu a rekreácie
	10		ZA KÚPALISKOM
			plochy skladov, výroby a podnikateľských aktivít
	A		PRI MAČKAVÁRI
	B		ZA CUKROVAROM

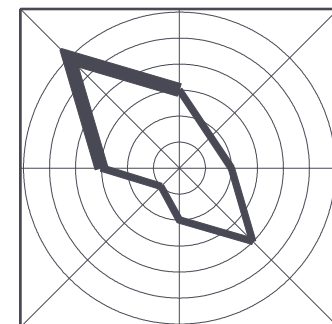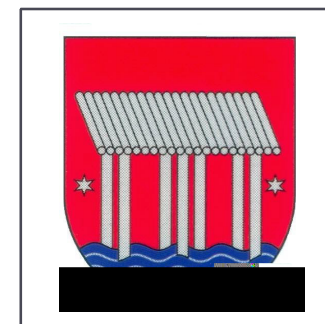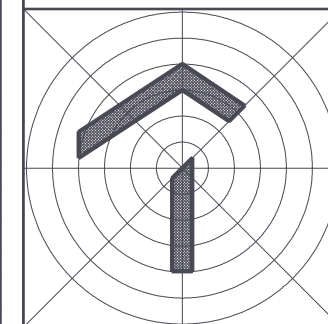

ČISTOPIS

ÚZEMNÝ PLÁN OBCE VLČKOVCE - ZMENY A DOPLNKY

ZMENA Č.1/2007

OBSTARÁVATEĽ : OBEC VLČKOVCE

SPRACOVATEĽ : A5 ATELIÉR ARCHITEKTÚRY A URBANIZMU TRNAVA

KOMPLEXNÝ NÁVRH PRIESTOROVÉHO

USPORIADANIA A FUNKČNÉHO VYUŽÍVANIA

ÚZEMIA

HLAVNÝ RIEŠITEĽ : ING.ARCH. PETER ODNAGA, ING.ARCH. TATIANA MAGULOVÁ

1:5 000

2

07/2007