

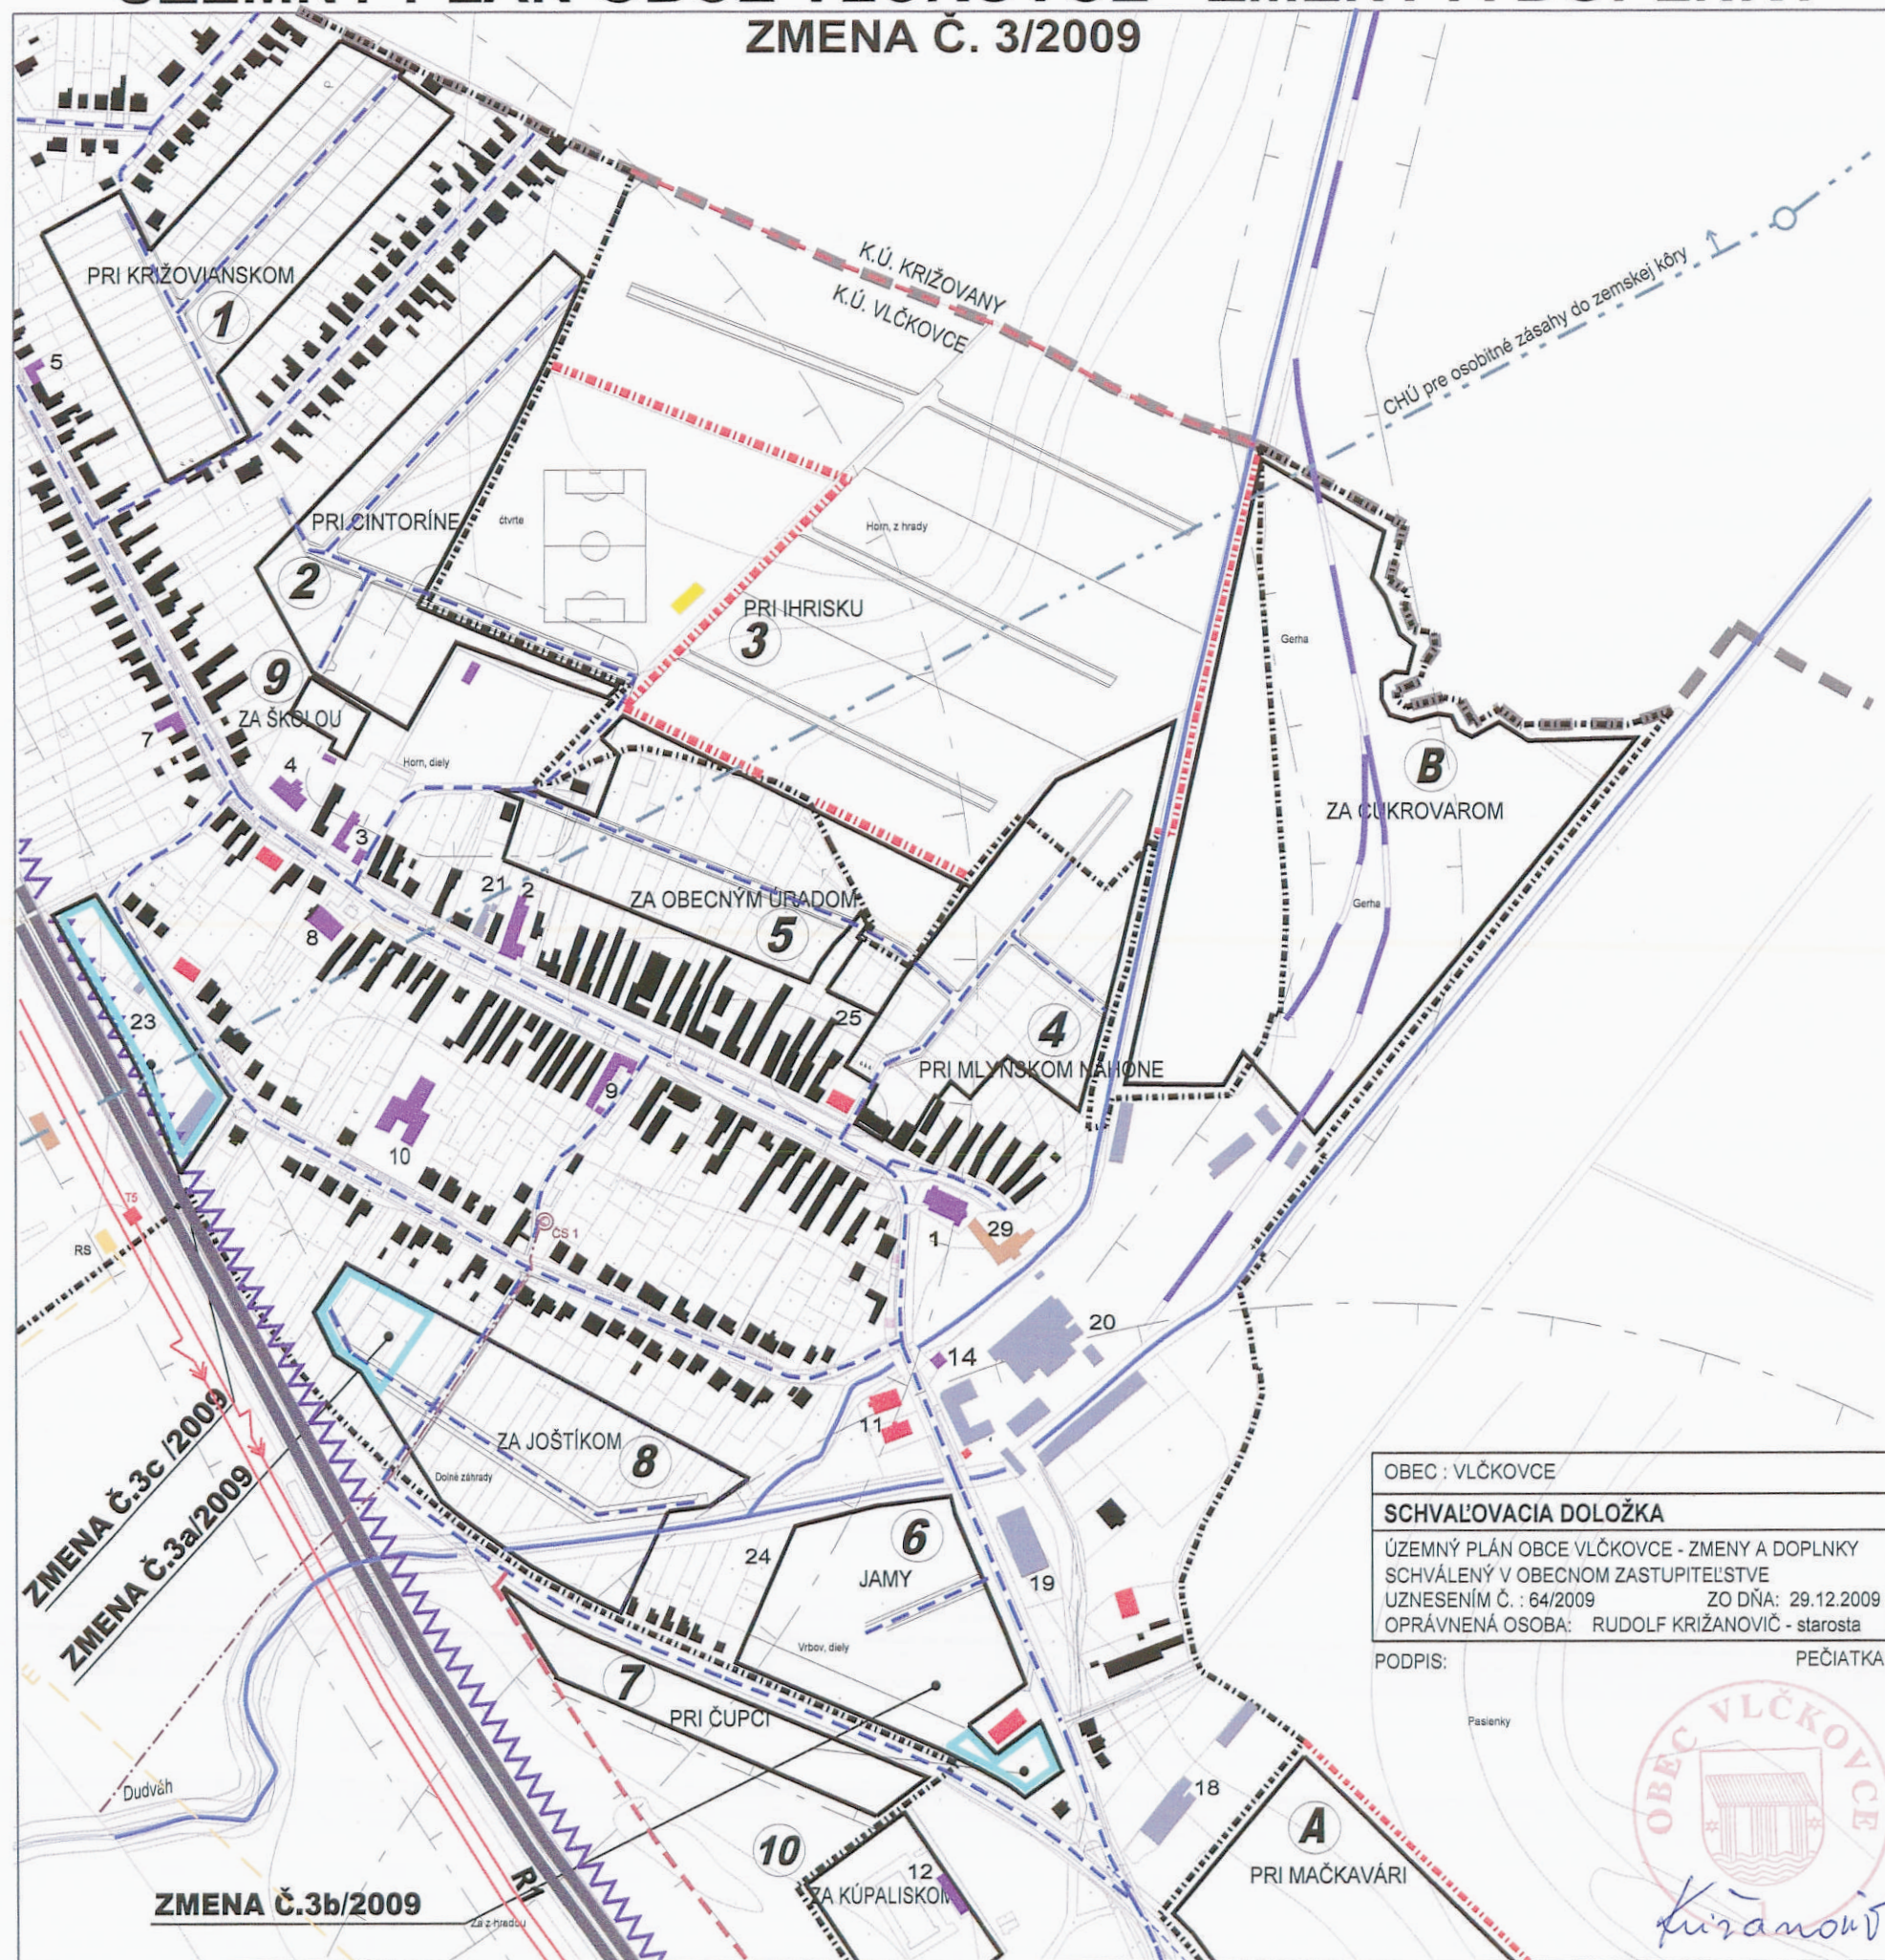
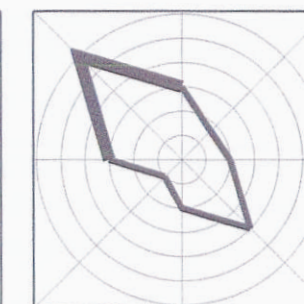


ÚZEMNÝ PLÁN OBCE VLČKOVCE - ZMENY A DOPLNKY

ZMENA Č. 3/2009

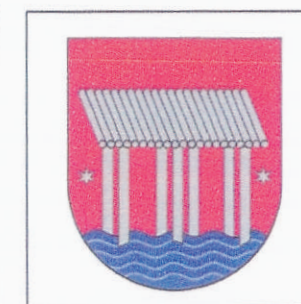

JESTV. STAV	NÁVRH	VÝHLAD	
			hranica katastra
			hranica zastavaného územia
			hranica zmeny 3 a, b, c /2009
			plochy bývania - rodinné domy
			plochy bývania - bytové domy
			plochy občianskej vybavenosti
			plochy športu a rekreácie
			plochy skladov, výroby a podnikateľských aktivít
			plochy poľnohospodárskej výroby
			líniová zeleň
			železničná vlečka
			vodný tok
			rýchlostná cesta R1
			obecný vodovod
			čerpacia stanica splaškových vôd
			kanalizačné výtláčne potrubie
			STL plynovod
			regulačná stanica plynu VTL/STL
			trafostanica
			vzdušné elektrické VN vedenie 22kV
			ATÚ
			ochranné pásma rôzneho druhu

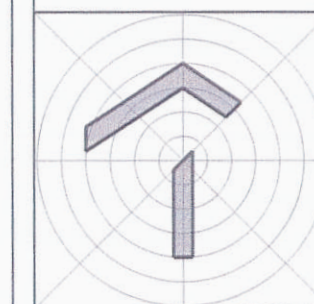

ÚZEMNÝ PLÁN OBCE VLČKOVCE - ZMENY A DOPLNKY

ZMENA Č.3/2009 - ČISTOPIS

OBSTARÁVATEĽ : OBEC VLČKOVCE
SPRACOVATEĽ : A5 ATELIER ARCHITEKTÚRY A URBANIZMU TRNAVA

VODOVOD

HLAVNÝ RIEŠITEĽ : ING.ARCH. PETER ODNOGA, ING.ARCH. IRENA DOROTJAKOVA

1:5 000

4

10/2009

OBEC : VLČKOVCE

SCHVAĽOVACIA DOLOŽKA

ÚZEMNÝ PLÁN OBCE VLČKOVCE - ZMENY A DOPLNKY
SCHVÁLENÝ V OBEČNOM ZASTUPITEĽSTVE
UZNESENÍM Č. : 64/2009 ZO DŇA: 29.12.2009
OPRÁVNENÁ OSOBA: RUDOLF KRÍŽANOVÍČ - starosta

PODPIS:

PEČIATKA:

