ÚZEMNÝ PLÁN OBCE VLČKOVCE - ZMENA 5/2016

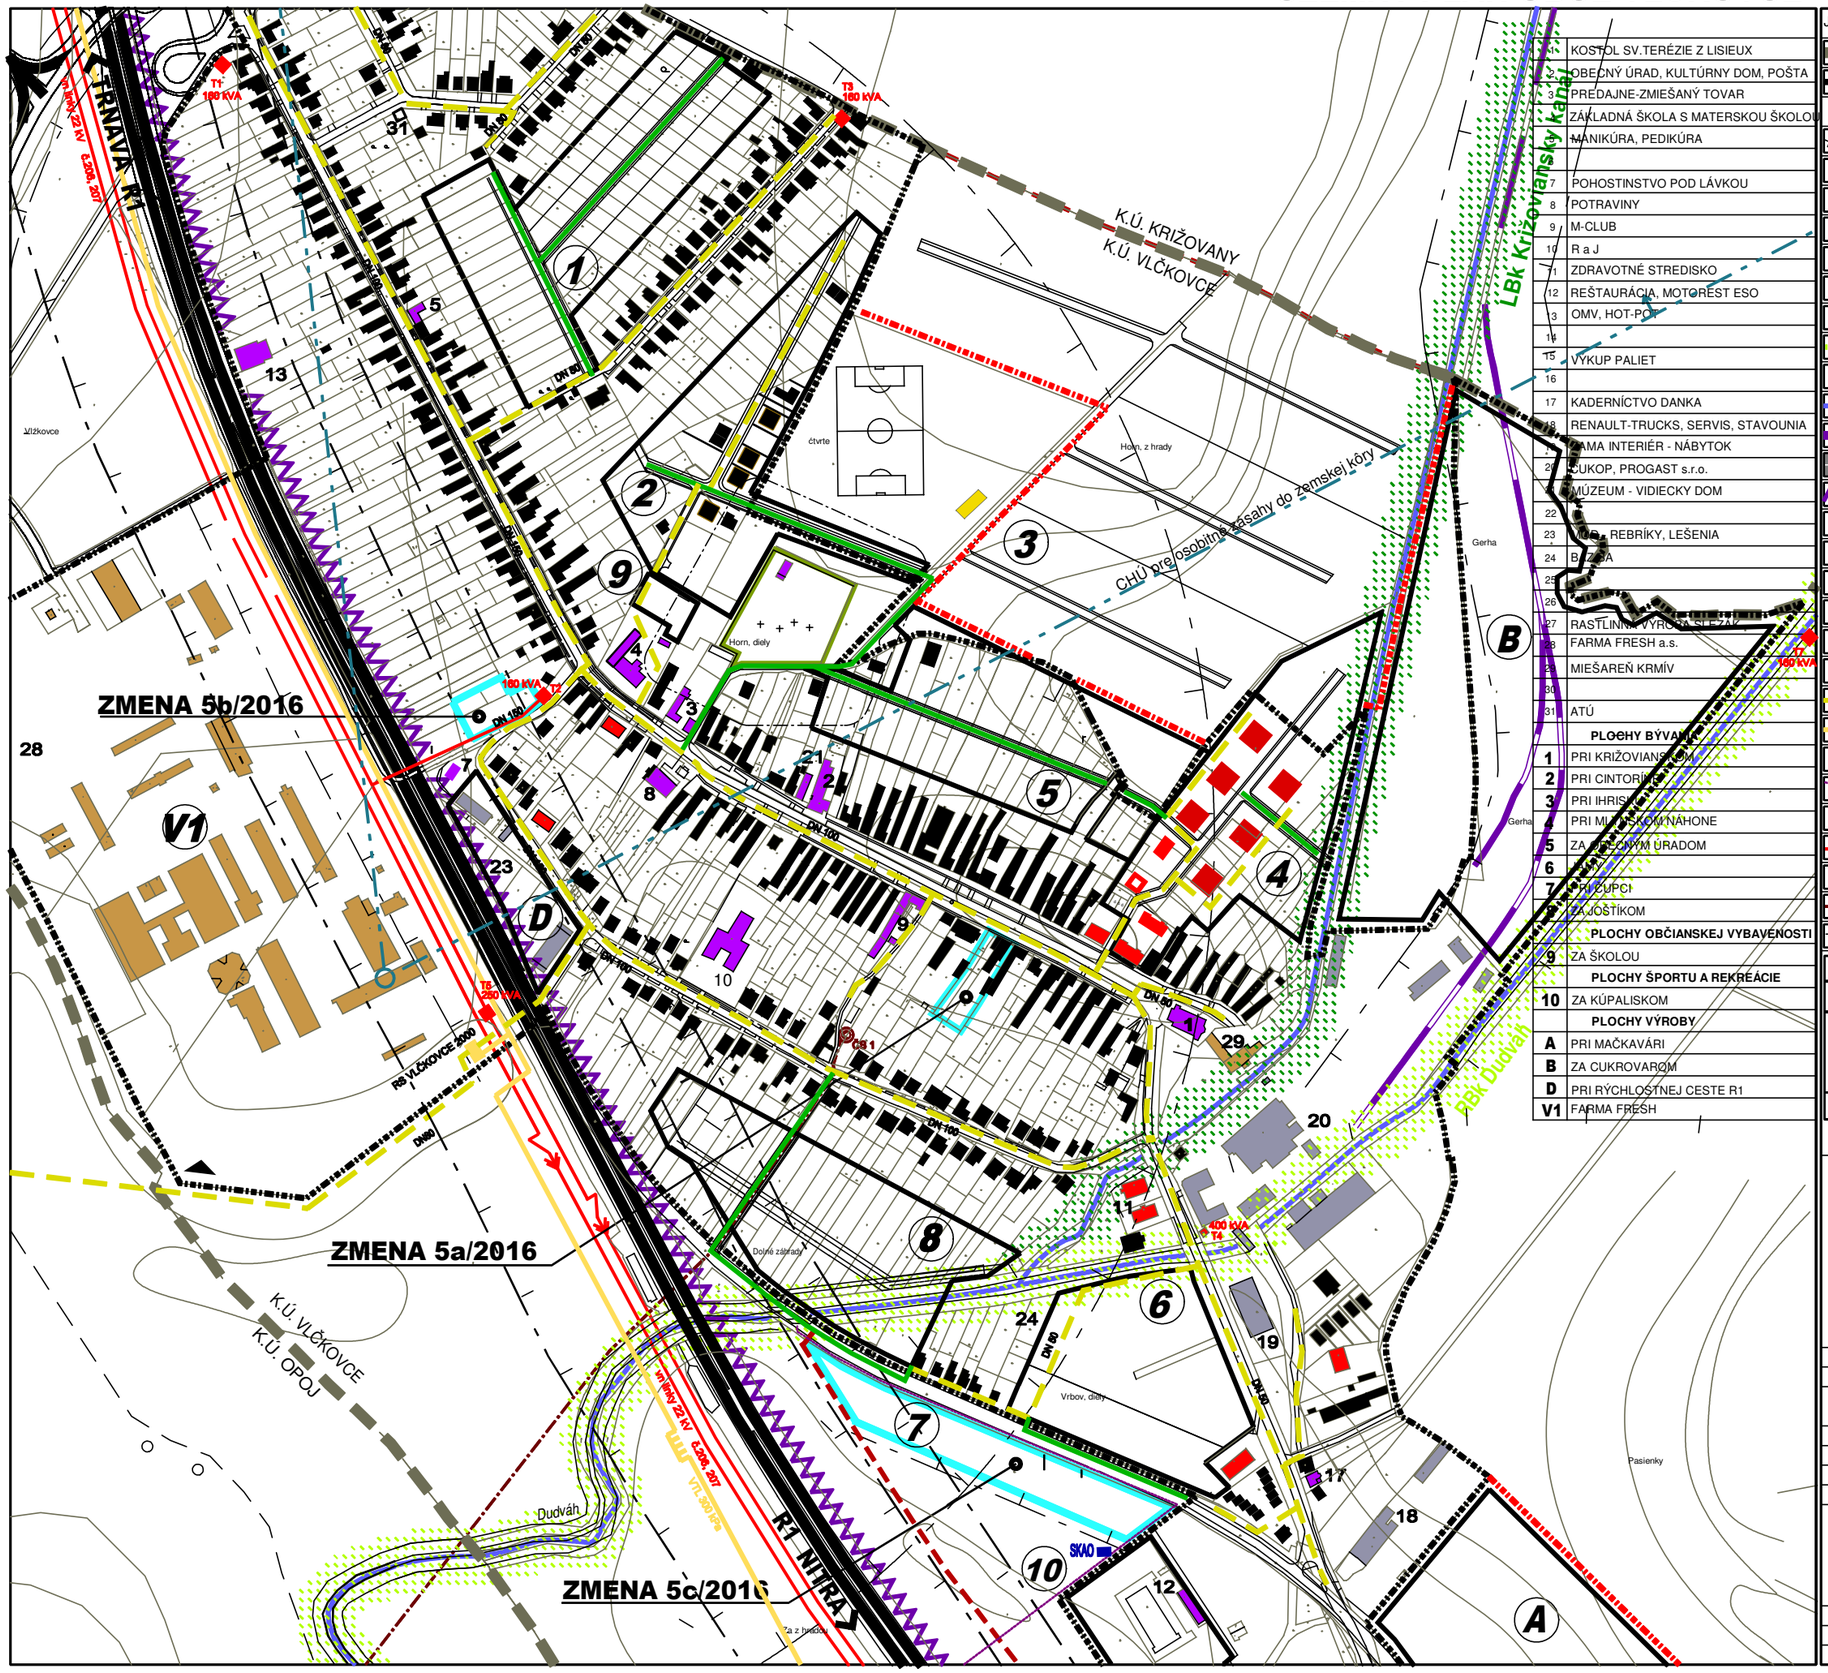

1	KOSTOL SV.TERÉZIE Z LISIEUX
2	OBECNÝ ÚRAD, KULTÚRNY DOM, POŠTA
3	PREDAJNE-ZMIEŠANÝ TOVAR
4	ZÁKLADNÁ ŠKOLA S MATERSKOU ŠKOLOU
5	MANIKÚRA, PEDIKÚRA
6	
7	POHOSTINSTVO POD LÁVKOU
8	POTRAVINY
9	M-CLUB
10	R a J
11	ZDRAVOTNÉ STREDISKO
12	REŠTAURÁCIA, MOTOREST ESO
13	OMV, HOT-POT
14	
15	VÝKUP PALIET
16	
17	KADERNÍCTVO DANKA
18	RENAULT-TRUCKS, SERVIS, STAVOUNIA
19	ZAMA INTERIÉR - NÁBYTOK
20	SUKOP, PROGAST s.r.o.
21	MÚZEUM - VIDIECKY DOM
22	
23	MOD - REBRÍKY, LEŠENIA
24	BAZÁR
25	
26	
27	RASTLINNÁ VÝROBA SLEZÁK
28	FARMA FRESH a.s.
29	MIEŠAREŇ KRMÍV
30	
31	ATÚ
	PLOCHY BÝVANIA
1	PRI KRIŽOVIANSKOM
2	PRI CINTORÍNE
3	PRI IHRISKU
4	PRI MLIEKOMNÁHONE
5	ZA OBECNÝM ÚRADOM
6	
7	PRI LÚPCI
8	ZA JOSTÍKOM
	PLOCHY OBČIANSKEJ VYBAVENOSTI
9	ZA ŠKOLOU
	PLOCHY ŠPORTU A REKREÁCIE
10	ZA KÚPALISKOM
	PLOCHY VÝROBY
A	PRI MAČKAVÁRI
B	ZA CUKROVAROM
D	PRI RÝCHLOSTNEJ CESTE R1
V1	FARMA FRESH

JESTV. STAV	NÁVRH	VÝHĽAD	
			HRANICA KATASTRA
			HRANICA ZASTAVANÉHO ÚZEMIA
			HRANICA ZMENY 5/2016
			PLOCHY BÝVANIA - RODINNÉ DOMY
			PLOCHY BÝVANIA - BYTOVÉ DOMY
			PLOCHY OBČIANSKEJ VYBAVENOSTI
			PLOCHY ŠPORTU A REKREÁCIE
			PLOCHY VÝROBY, SKLADOV
			PLOCHY POĽNOHOSPODÁRSKEJ VÝROBY
			CINTORÍN
			BIOKORIDORY
			LÍNIOVÁ ZELEŇ-NELESNÁ DREV.VEGETÁCIA
			VODNÝ TOK
			ŽELEZNIČNÁ VLEČKA
			RÝCHLOSTNÁ CESTA R1
			PROTIHLUKOVÁ BARIÉRA
			STL PLYNOVOD
			VTL PLYNOVOD
RS			REGULAČNÁ STANICA PLYNU VTL/STL
SKAO			SKAO KATÓDOVÁ STANICA
			TRAFOSTANICA
			VZDUŠNÉ ELEKTRICKÉ VN VEDENIE 22 kV
			KANALIZAČNÉ VÝTLAČNÉ POTRUBIE
			OCHRANNÉ PÁSMA ROZNEHO DRUHU

OBEC : VLČKOVCE

SCHVAĽOVACIA DOLOŽKA

ÚZEMNÝ PLÁN OBCE VLČKOVCE - ZMENA 5/2016
SCHVÁLENÁ V OBECNOM ZASTUPITEĽSTVE
UZNESENÍM Č. : 10/2017 ZO DŇA: 03.05.2017
VZN Č. : 1/2017

OPRÁVNENÁ OSOBA:ING.IVAN DOBROVODSKÝ - starosta

ČISTOPIS

ÚZEMNÝ PLÁN OBCE VLČKOVCE - ZMENY A DOPLNKY

ZMENA 5/2016

OBSTARÁVATEĽ : OBEC VLČKOVCE

SPRACOVATEĽ : A5 ATELIÉR ARCHITEKTÚRY A URBANIZMU TRNAVA

ENERGETIKA

HLAVNÝ RIEŠITEĽ : ING.ARCH. PETER ODNOGA

1:5 000 **4** 03/2017