


# ÚZEMNÝ PLÁN OBCE VLČKOVCE - ZMENA 6/2017

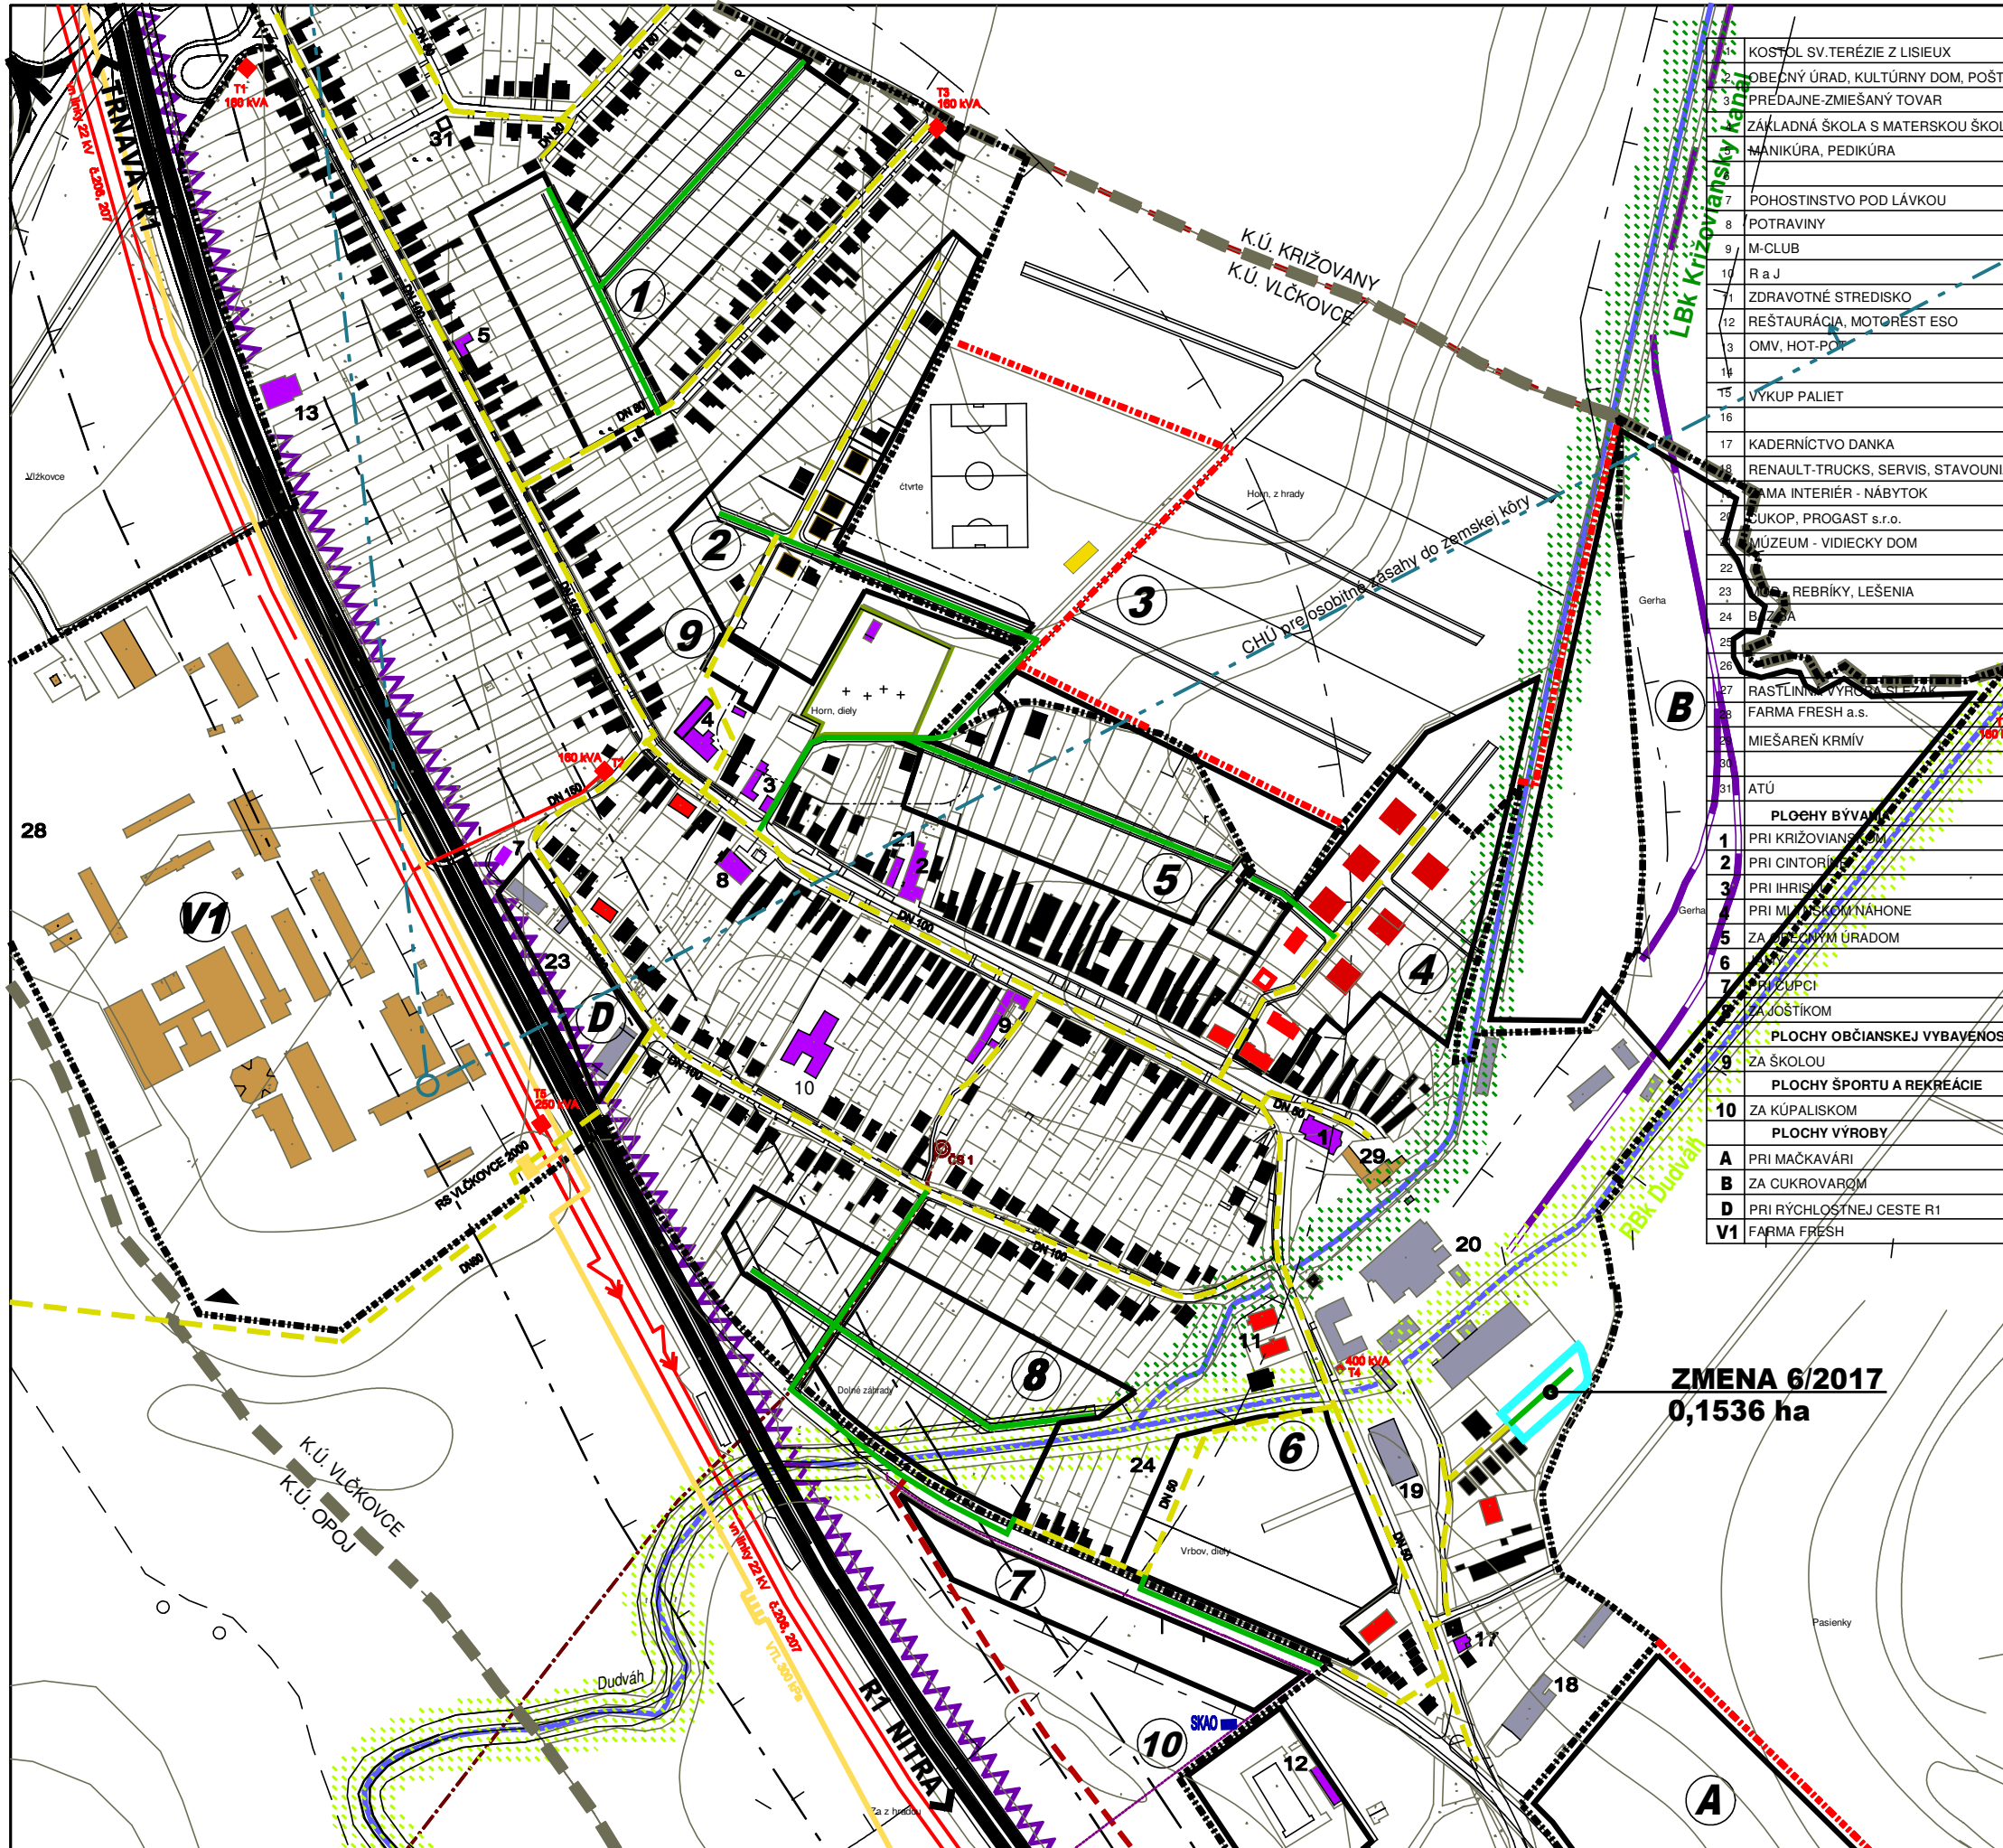

JESTV. STAV	NÁVRH	VÝHLAD	
[Symbol]	[Symbol]	[Symbol]	HRANICA KATASTRA
[Symbol]	[Symbol]	[Symbol]	HRANICA ZASTAVANÉHO ÚZEMIA
[Symbol]	[Symbol]	[Symbol]	HRANICA ZMENY 6/2017
[Symbol]	[Symbol]	[Symbol]	PLOCHY BÝVANIA - RODINNÉ DOMY
[Symbol]	[Symbol]	[Symbol]	PLOCHY BÝVANIA - BYTOVÉ DOMY
[Symbol]	[Symbol]	[Symbol]	PLOCHY OBČIANSKEJ VYBAVENOSTI
[Symbol]	[Symbol]	[Symbol]	PLOCHY ŠPORTU A REKREÁCIE
[Symbol]	[Symbol]	[Symbol]	PLOCHY VÝROBY, SKLADOV
[Symbol]	[Symbol]	[Symbol]	PLOCHY POĽNOHOSPODÁRSKEJ VÝROBY
[Symbol]	[Symbol]	[Symbol]	CINTORÍN
[Symbol]	[Symbol]	[Symbol]	BIOKORIDORY
[Symbol]	[Symbol]	[Symbol]	LÍNOVÁ ZELENĚ-NELESNÁ DREV.VEGETÁCIA
[Symbol]	[Symbol]	[Symbol]	VODNÝ TOK
[Symbol]	[Symbol]	[Symbol]	ŽELEZNIČNÁ VLEČKA
[Symbol]	[Symbol]	[Symbol]	RÝCHLOSTNÁ CESTA R1
[Symbol]	[Symbol]	[Symbol]	PROTIHLUKOVÁ BARIÉRA
[Symbol]	[Symbol]	[Symbol]	
[Symbol]	[Symbol]	[Symbol]	
[Symbol]	[Symbol]	[Symbol]	
[Symbol]	[Symbol]	[Symbol]	
[Symbol]	[Symbol]	[Symbol]	
[Symbol]	[Symbol]	[Symbol]	STL PLYNOVOD
[Symbol]	[Symbol]	[Symbol]	VTL PLYNOVOD
[Symbol]	[Symbol]	[Symbol]	REGULAČNÁ STANICA PLYNU VTL/STL
[Symbol]	[Symbol]	[Symbol]	SKAO KATÓDOVÁ STANICA
[Symbol]	[Symbol]	[Symbol]	TRAFOSTANICA
[Symbol]	[Symbol]	[Symbol]	VZDUŠNÉ ELEKTRICKÉ VN VEDENIE 22 kV
[Symbol]	[Symbol]	[Symbol]	
[Symbol]	[Symbol]	[Symbol]	KANALIZAČNÉ VÝTLAČNÉ POTRUBIE
[Symbol]	[Symbol]	[Symbol]	OCHRANNÉ PÁSMA ROZNEHO DRUHU

- 1 PLOCHY BÝVANIA
- 2 PLOCHY BÝVANIA
- 3 PLOCHY BÝVANIA
- 4 PLOCHY BÝVANIA
- 5 PLOCHY BÝVANIA
- 6 PLOCHY BÝVANIA
- 7 PLOCHY BÝVANIA
- 8 PLOCHY BÝVANIA

**ZMENA 6/2017**  
0,1536 ha



NÁVRH

**ÚZEMNÝ PLÁN OBCE VLČKOVCE - ZMENY A DOPLNKY**  
**ZMENA 6/2017**

OBSTARÁVATEĽ : OBEC VLČKOVCE  
SPRACOVATEĽ : A5 ATELIÉR ARCHITEKTÚRY A URBANIZMU TRNAVA

**ENERGETIKA**

HLAVNÝ RIEŠITEĽ : ING.ARCH. PETER ODNOGA

1:5 000 **5** 09/2017