
ÚZEMNÝ PLÁN OBCE VLČKOVCE - ZMENY A DOPLNKY

ZMENA Č. 3/2009

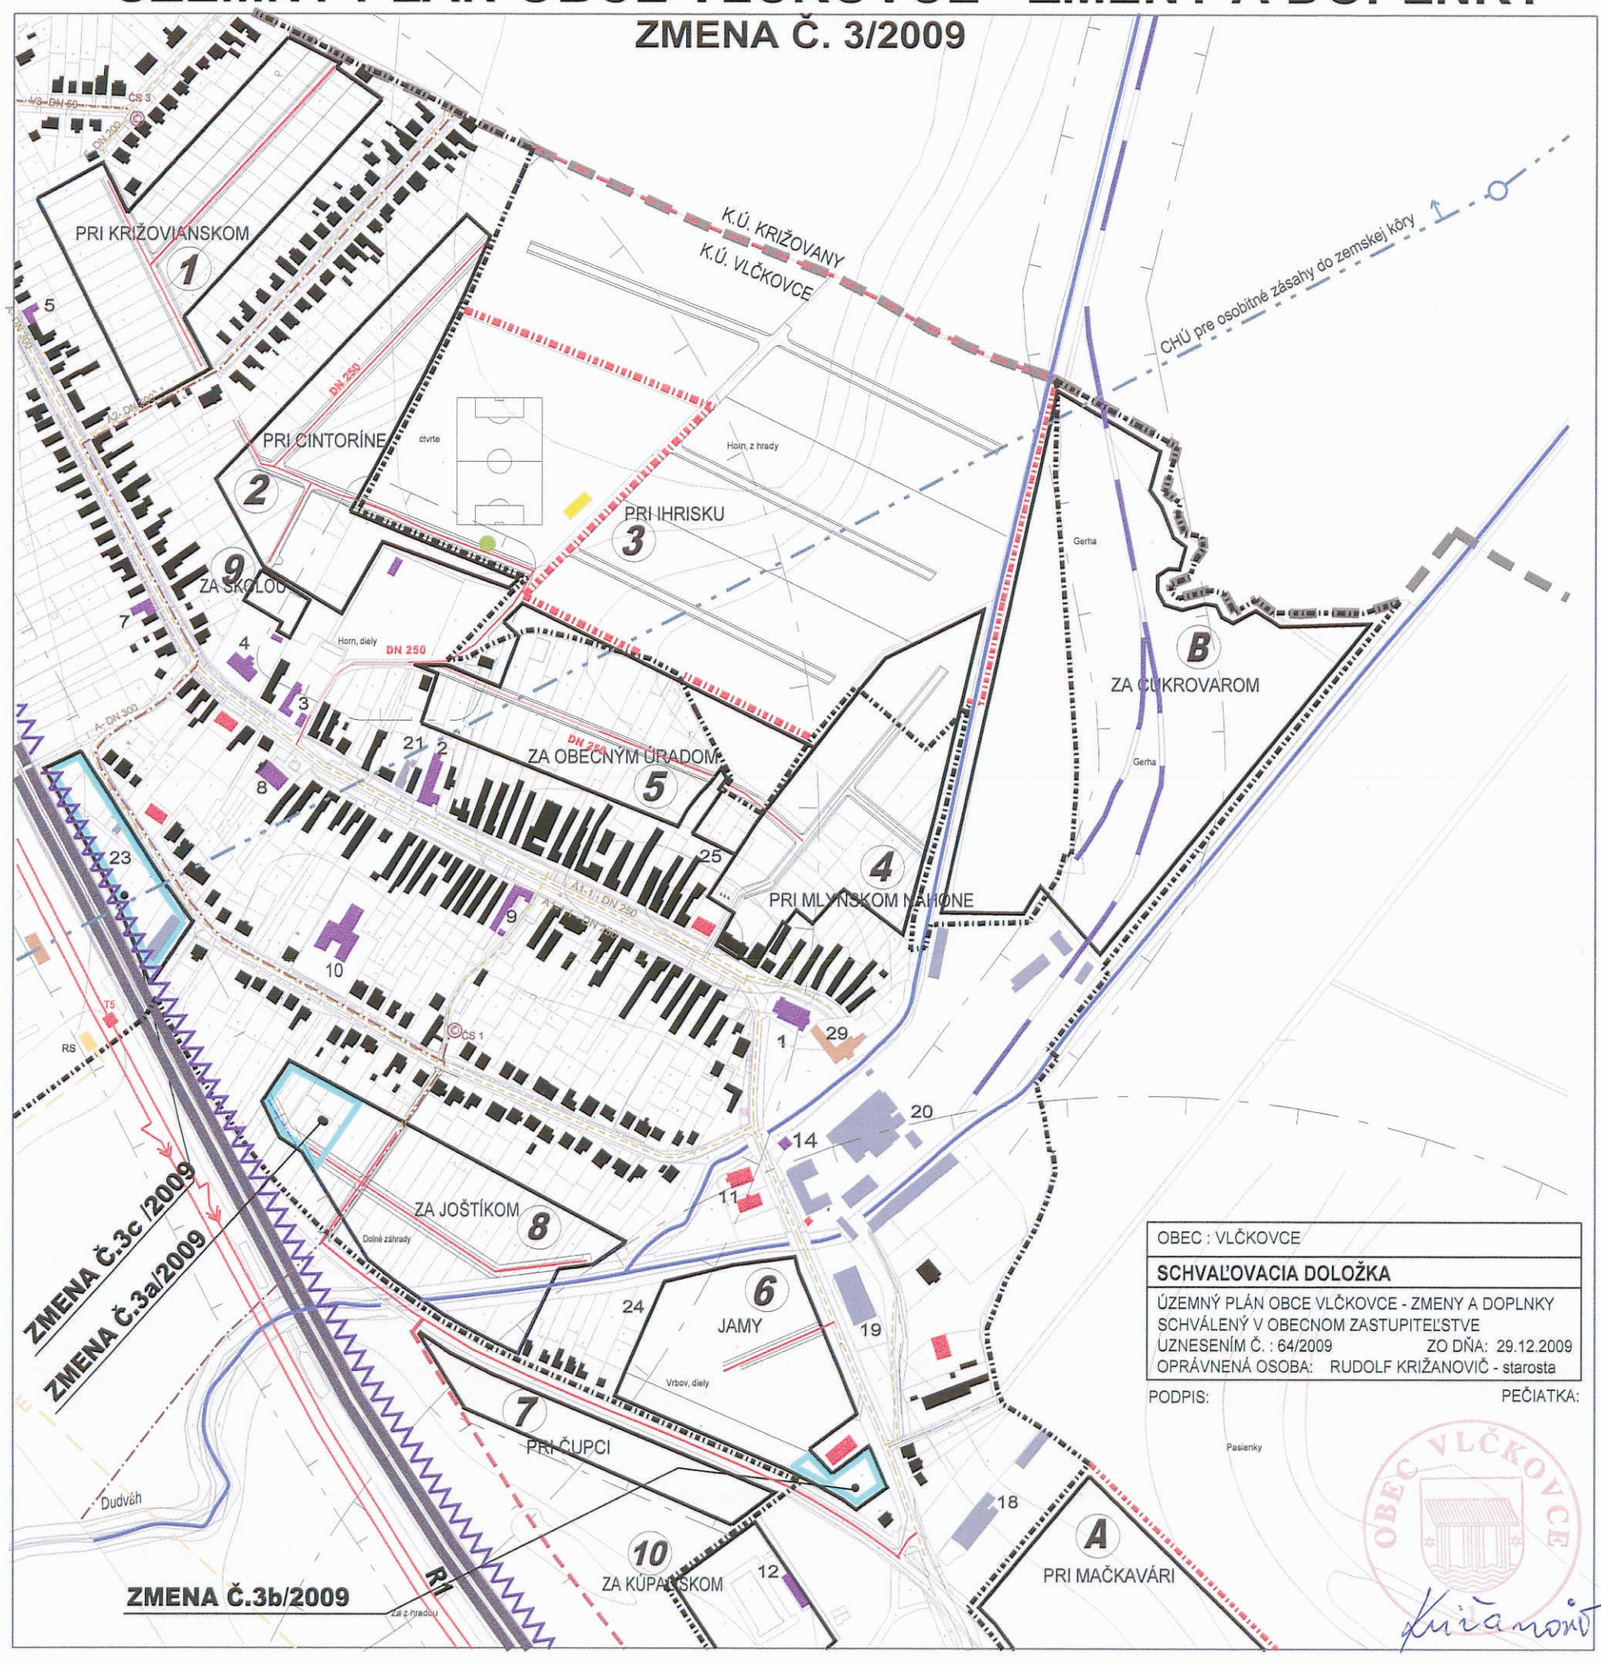

JESTV. STAV	NÁVRH	VÝHĽAD	
			hranica katastra
			hranica zastavaného územia
			hranica zmeny 3 a, b, c /2009
			plochy bývania - rodinné domy
			plochy bývania - bytové domy
			plochy občianskej vybavenosti
			plochy športu a rekreácie
			plochy skladov, výroby a podnikateľských aktivít
			plochy poľnohospodárskej výroby
			líniová zeleň
			železničná vlečka
			vodný tok
			rýchlostná cesta R1
			kanalizačné výtlačné potrubie
			gravitačná kanalizácia
			čerpacia stanica splaškových vôd
			trafostanica
			ATÚ
			ochranné pásma rôzneho druhu

OBEC : VLČKOVCE

SCHVAĽOVACIA DOLOŽKA

ÚZEMNÝ PLÁN OBCE VLČKOVCE - ZMENY A DOPLNKY
SCHVÁLENÝ V OBECNOM ZASTUPITEĽSTVE
UZNESENÍM Č. : 64/2009 ZO DŇA: 29.12.2009
OPRÁVNENÁ OSOBA: RUDOLF KRIŽANOVIČ - starosta

PODPIS: PEČIATKA:

OBEC VLČKOVCE

ÚZEMNÝ PLÁN OBCE VLČKOVCE - ZMENY A DOPLNKY

ZMENA Č.3/2009 - ČISTOPIS

OBSTARÁVATEĽ : OBEC VLČKOVCE

SPRACOVATEĽ : A5 ATELIÉR ARCHITEKTÚRY A URBANIZMU TRNAVA

KANALIZÁCIA

HLAVNÝ RIEŠITEĽ : ING.ARCH. PETER ODNOGA, ING.ARCH. IRENA DOROTJAKOVÁ

1:5 000 **5** 10/2009

Ing.arch. Peter ODNOGA autorizovaný architekt 1263 AA