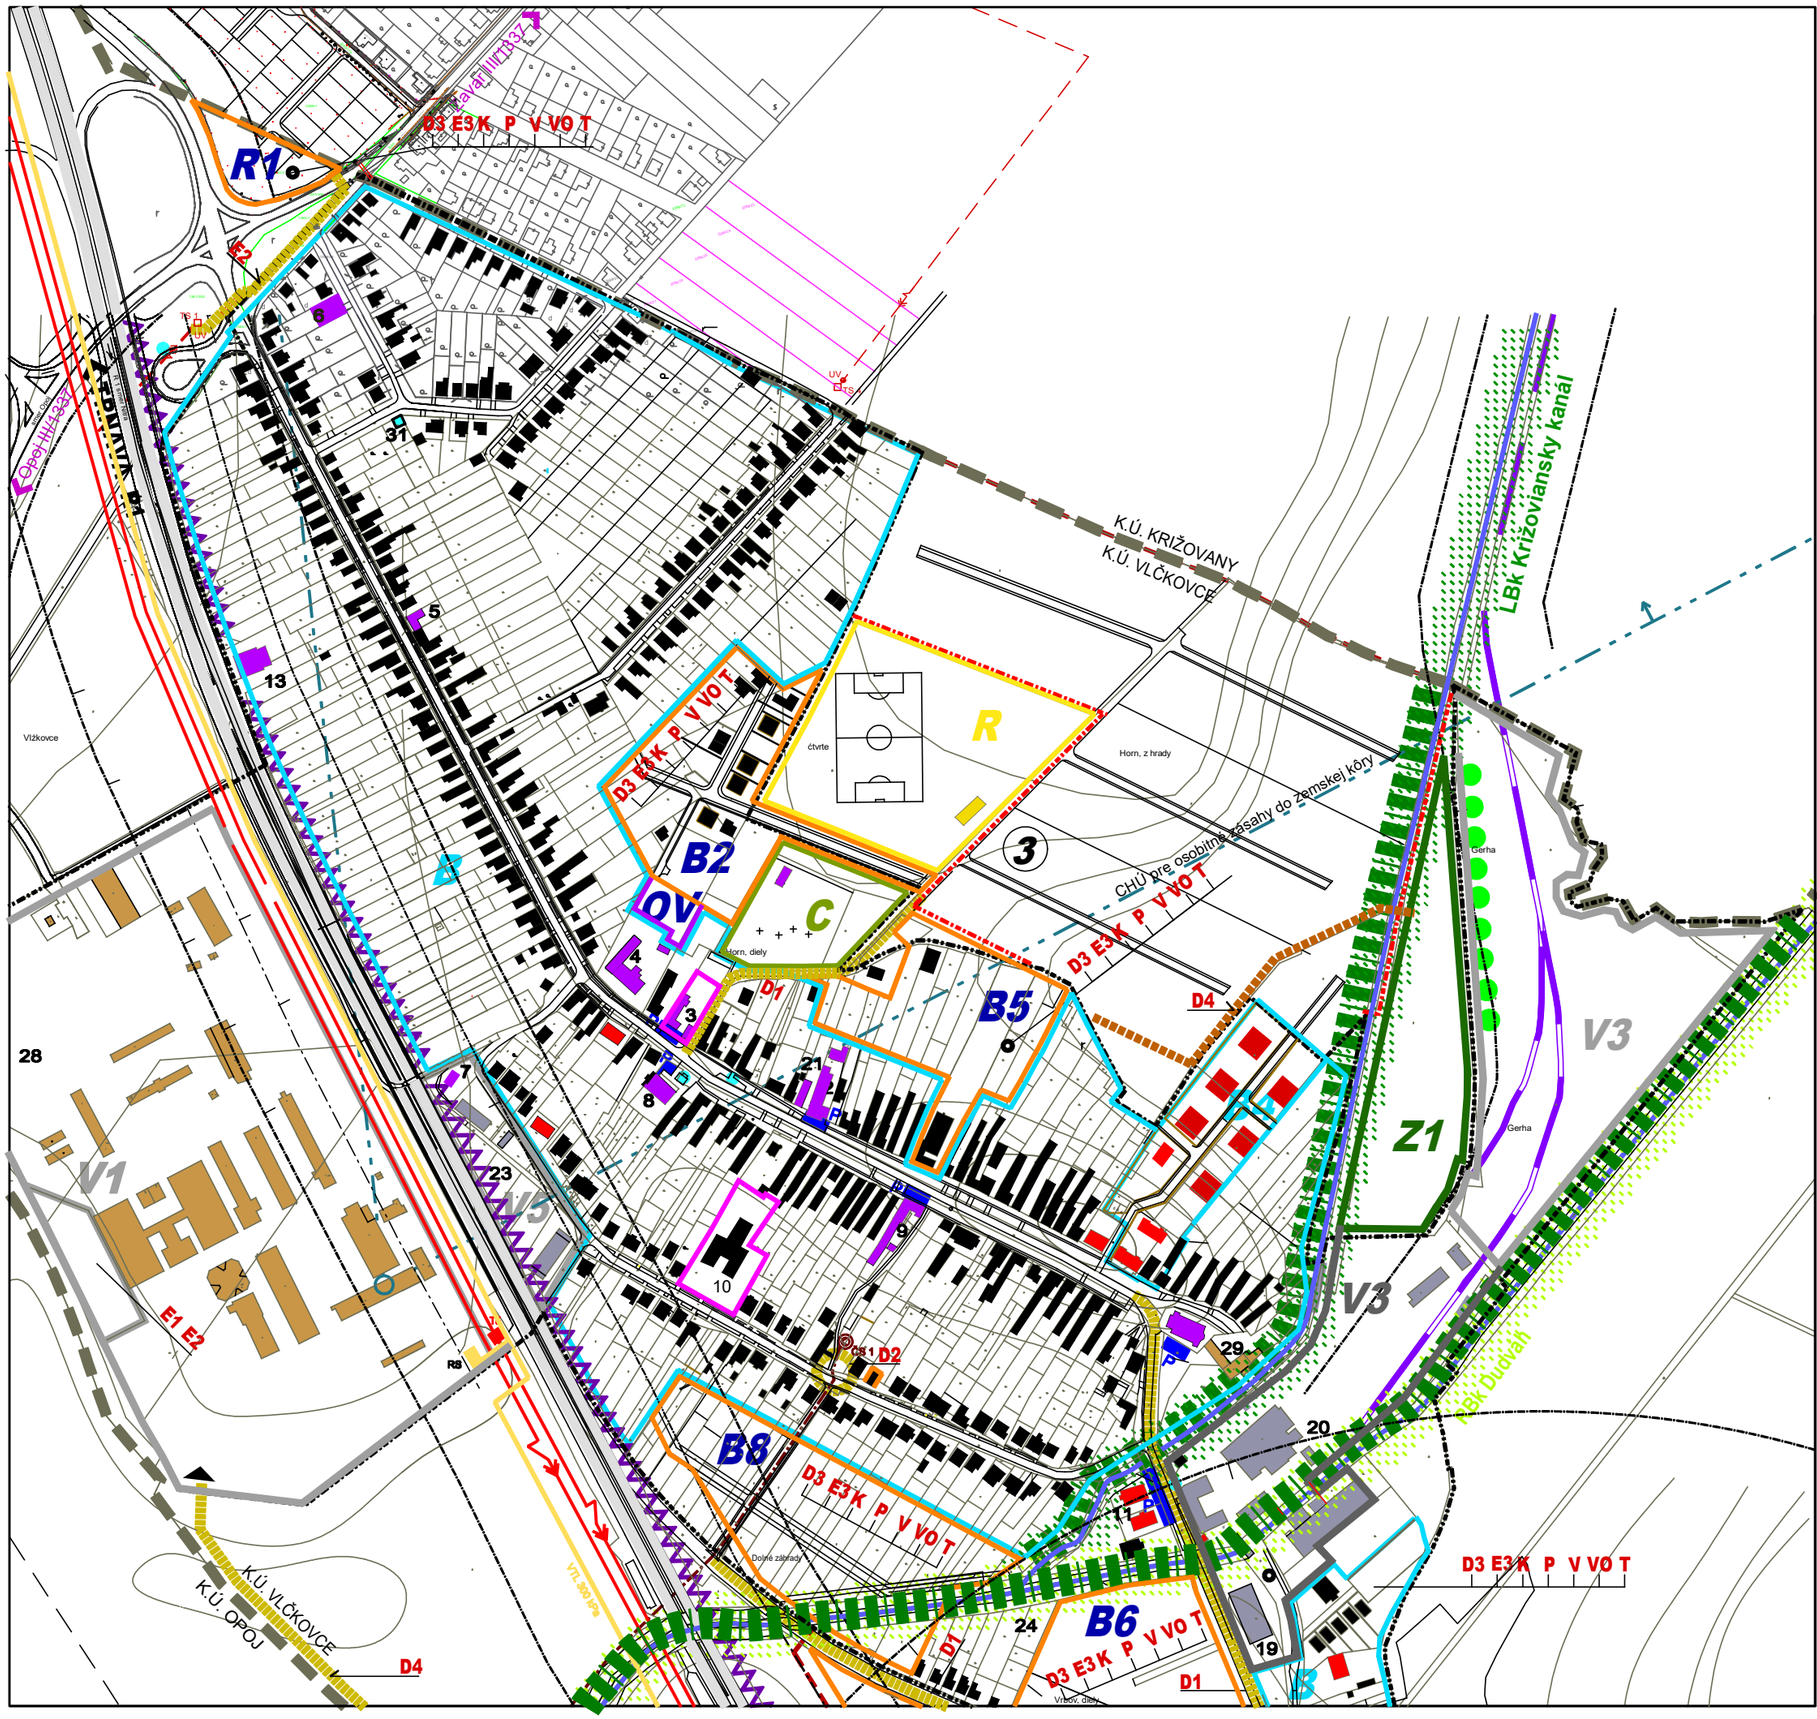

STAV	NÁVRH	VÝHĽAD	
			HRANICA KATASTRA
			HRANICA ZASTAVANÉHO ÚZEMIA
B	B	B	HRANICA ZÁVAZNÝCH ČASTÍ-PLOCHY BÝVANIA
	B1		PRI KRIŽOVIANSKOM
	B2		PRI CINTORÍNE
		B3	PRI IHRISKU
B4			PRI MLYNSKOM VÝHONE
	B5		ZA OBECNÝM ÚRADOM
	B6		JAMY
	B7		PRI ČUPCI
	B8		ZA JOŠTÍKOM
			HRANICA ZÁV.ČASTÍ-POLYFUNKČNÉ PLOCHY
R			HRANICA ZÁV.ČASTÍ-PLOCHY ŠPORTU
C			CINTORÍN
	V		HRANICA ZÁVAZNÝCH ČASTÍ-PLOCHY VÝROBY
	V1		FARMA FRESH
	V2		PRI MAČKAVÁRI
V3	V3		ZA CUKROVAROM
	V5		PRI RÝCHLOSTNEJ CESTE R1
	Z1		PLOCHY VEREJNEJ ZELENE
	VEREJNOPRSPEŠNÉ STAVBY		
	D1		ÚPRAVA DOPRAVNÉHO PRIESTORU ULÍC
	D2		ÚPRAVA KRIŽOVATKY
	D3		NAVRHOVANÁ MIESTNA KOMUNIKÁCIA
	D4		NAVRHOVANÁ ÚČELOVÁ KOMUNIKÁCIA
	E1		VÝSTAVBA A REKONŠTRUKCIA TRAFOSTANÍC
	E2		VÝSTAVBA A REKONŠTRUKCIA ELEKTRIC. SIETE VN
	E3		VÝSTAVBA A REKONŠTRUKCIA ELEKTRIC. SIETE NN
	K		REALIZÁCIA KANALIZAČNEJ SIETE
	P		REALIZÁCIA PLYNOFIKÁCIE
	V		REALIZÁCIA VODOVODNEJ SIETE
	VO		VÝSTAVBA A REKONŠTRUKCIA VEREJ. OSVETLENIA
	T		REALIZÁCIA TELEKOMUNIKAČNÝCH SIETÍ
			REGIONÁLNY BIOKORIDOR
			VEREJNOPROSPEŠNÁ STAVBA BODOVÁ
			VEREJNOPROSPEŠNÁ STAVBA LÍNIOVÁ
			LÍNIOVÉ PRÍRODNÉ PRVKY

OBEC : VLČKOVCE

SCHVAĽOVACIA DOLOŽKA

ÚZEMNÝ PLÁN OBCE VLČKOVCE - ZMENA 9/2023
SCHVÁLENÁ V OBECNOM ZASTUPITEĽSTVE
UZNESENÍM Č. : 4/2024 ZO DŇA: 07.02.2024
VZN Č. : 1/2024

OPRÁVNENÁ OSOBA:ING.IVAN DOBROVODSKÝ - starosta

ČISTOPIS

ÚZEMNÝ PLÁN OBCE VLČKOVCE - ZMENY A DOPLNKY

ZMENA 9/2023

OBSTARÁVATEĽ : OBEC VLČKOVCE
SPRACOVATEĽ : A5 ATELIÉR ARCHITEKTÚRY A URBANIZMU TRNAVA

SCHÉMA ZÁVAZNÝCH ČASTÍ A VPS

HLAVNÝ RIEŠITEĽ : ING.ARCH. PETER ODNOGA

1:5 000 **7** 12/2023